


BURSA-H22-a-22-a-1-d

GÖSTERİM

	PLAN DEĞİŞİKLİĞİ
	ONAMA SINIRI
	YAPI YAKLAŞMA SINIRI
	TRAFO ALANI



ÖLÇEK: 1/1000

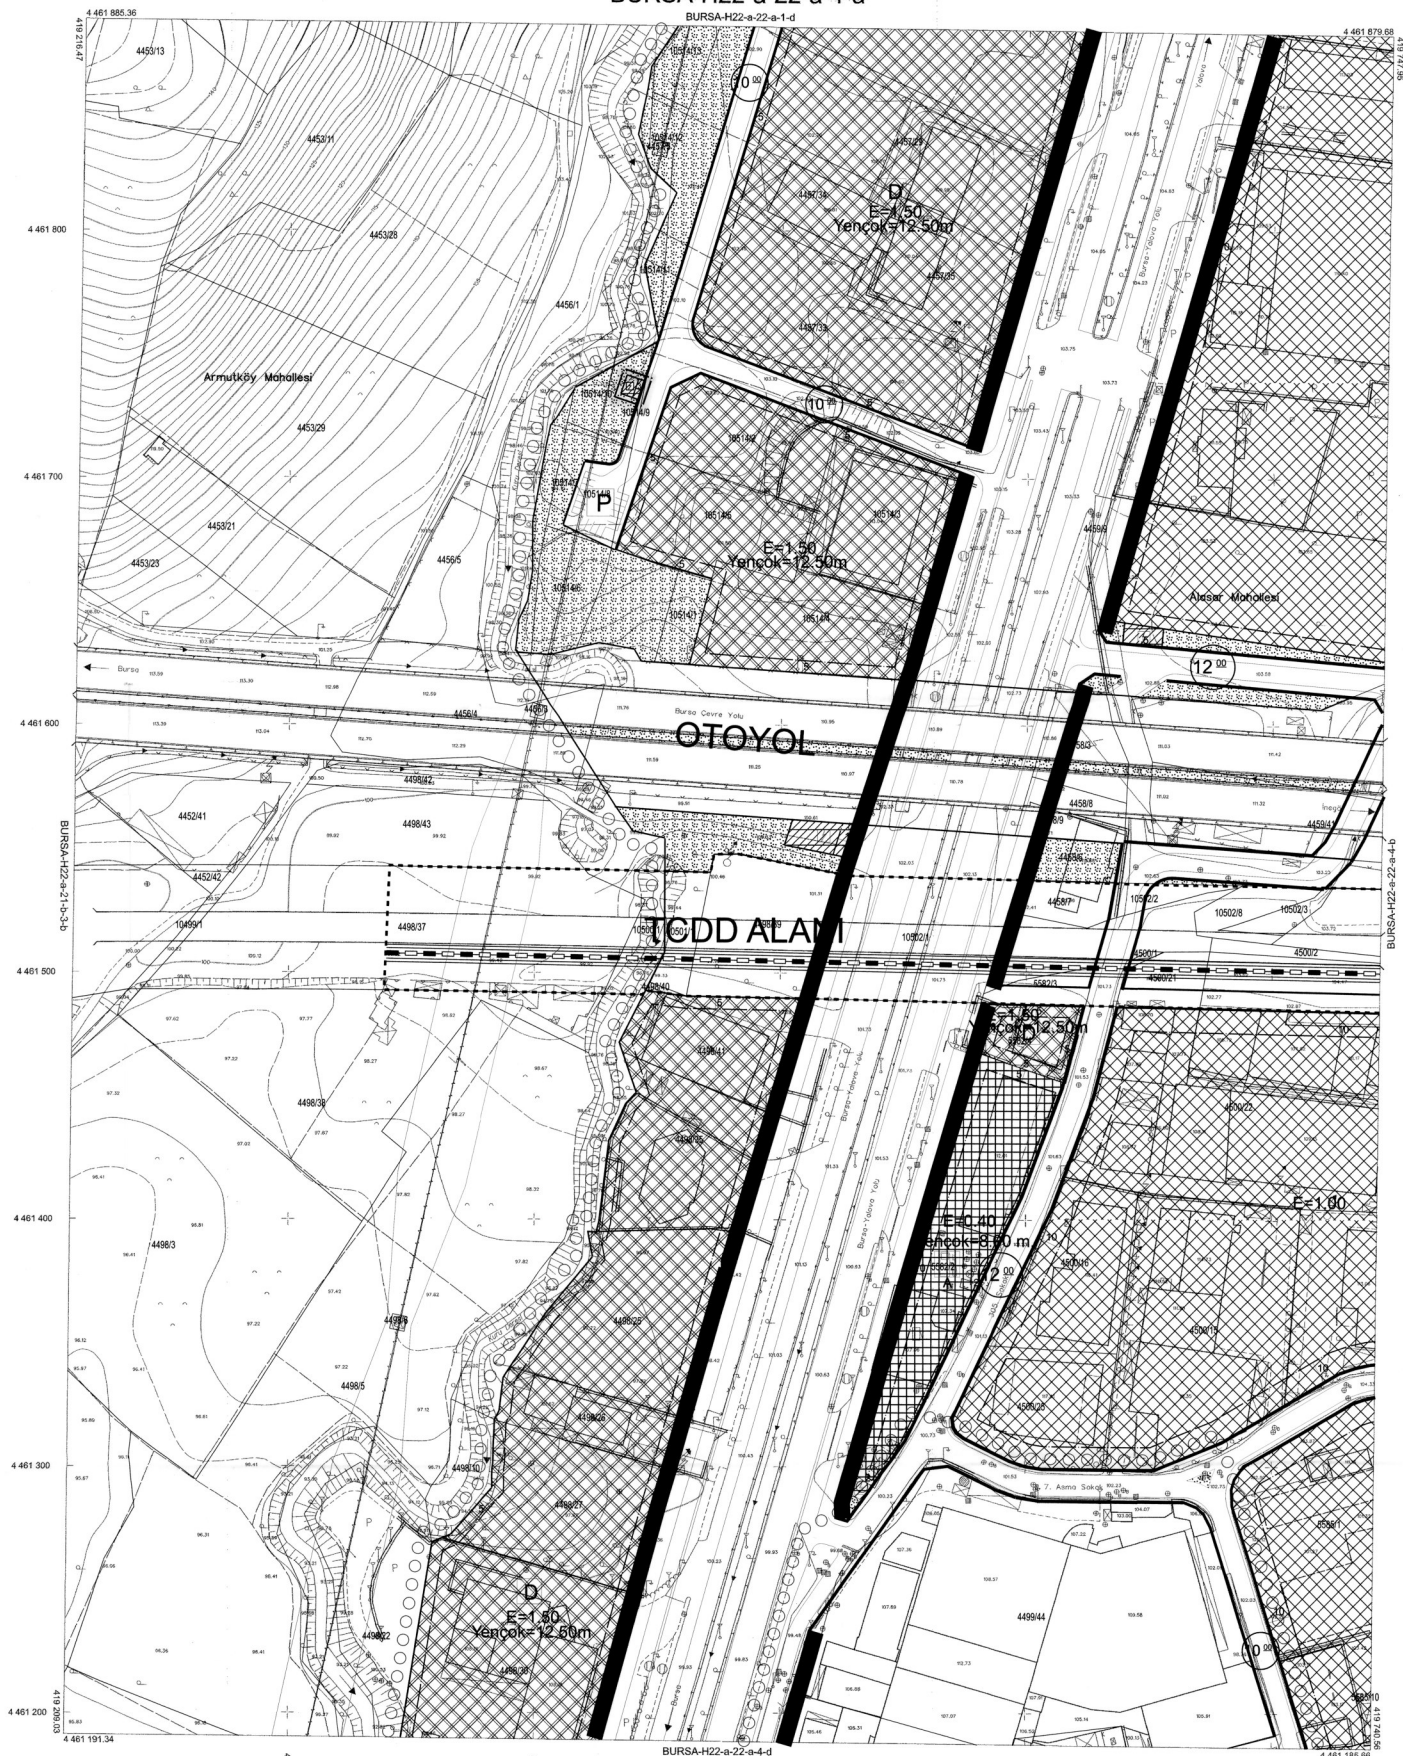

BURSA-H22-a-22-a-4-a



Pafta bölünmesi, en son güncellemesini TUTGA ya bağlı 2005.0 ekojandı, GRSR0 ilgisinde, Transversal Mercator (TM) izdüşümüne ve ITRF96 datasına 15 Temmuz 2005 tarihi ve 25876 sayılı Resmi Gazetede yayınlanarak yürürlüğe giren Büyük Ölçekli Harita ve Harita Bilgileri Üretim Yönetmeliği (BÖHHBY) göre düzenlenmiş olup, GNSŞ günclemleri ve mevzuat ile kot takatınca suretiyle Bursa il sınırları içerisinde bulunan Bursa Gazi merkezi ile çevresindeki yükseklikler elde edilmiştir.

Paftalar, Eylül 2017 tarihli 10 cm yer örnekleme araklı sayısal kamera görüntülerinden, 2018 yılı Ağustos ayında yapılan bitünleme ve Ekim 2018 tarihli kontrol çalışmalarından üretilmiştir. EşYükseklik eğrileri arası 1 m. dir. Yapılar sacak çizgileri ile gösterilmiştir.

HİZMETE ÖZEL
18/08/ 2022 TARİH VE 111775 SAYILI TALEP İLE GÜLAY BOZKURT E VERİLMİŞTİR.
ÇOĞALTILAMAZ, KOPYALANAMAZ VE ÜÇÜNCÜ KİŞİLERE VERİLEMEZ.
BÜSKİ GENEL MÜDÜRLÜĞÜ

1:1000

*Büyük Ölçekli Harita ve Harita Bilgileri Üretim Yönetmeliği'ne uygun olarak fotogrametrik yöntemle üretilen bu haritanın yapımında:

YÜKLENİCİ FİRMA
Mescioğlu Müh. Müh. A.Ş.
Fotoenap Harita Dan.İnş. A.

Ayhan Faruk MESC
Proje Müdürü

KONTROL

Sibel AKKAR
Kontrol Müh.

Murat KARAOĞLU
Hacıta ve Karm. Şb.Md.V.

İNCELEME

Mehmet

Mehmet Sait AYIK



Güngör GÜL

Güngör GÜLENC



Alınur AKTAŞ
Büyükşehir Belediye Başkanı