


BURSA-H22-d-07-a-3-a


BURSA-H22-d-07-a-2-d

BURSA İLİ, OSMANGAZİ İLÇESİ, NALBANTOĞLU MAHALLESİ 5516 ADA 5 PARSELE İLİŞKİN 1/1000 ÖLÇEKLİ MAKSEM GÖKDERE ARASI UYGULAMA İMAR PLANI DEĞİŞİKLİĞİ	
H22D07A3A	
ÖLÇEK: 1/1000	
Katip Üye Ahmetullah ÇALI	Katip Üye Zeynep KURT
Meltem AKYAZI Y. Mimar	Zeynep DİNGÖL Peyzaj Mimar
Yunus Emre MANTAŞ Sanat Tarihçisi	Halice TAN Sosyolog
Plan İşlem Numarası UIP - 161047006	Osmangazi Belediye Meclisi'nin 07.02.2024 tarih ve 67 sayılı kararı ile uygun görülmüştür. Mustafa DÜNDAR Osmangazi Belediye Başkanı
Bursa Büyükşehir Belediye Meclisi'nin 19.03.2024 tarih ve 362 sayılı kararı ile onaylanmıştır.	Bursa Büyükşehir Belediye Başkanı

GÖSTERİM

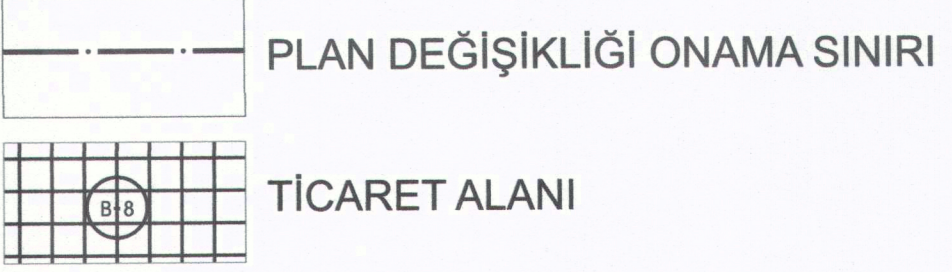

BURSA-H22-d-07-a

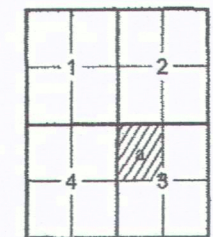

Plan bölünmesi, en son güncellenmiş TUTGA ya bağlı 005.0 ölçeğinde, GİS380 ölçeğinde, Transversal Menzür (TM) ölçeğinde ve ITR596 damanda 15 Temmuz 2005 tarih ve 25876 sayılı Kararı ile değiştirilmiştir. Bu kararın gereği olarak Bursa Büyükşehir Belediye Meclisi'nin 07.02.2024 tarih ve 67 sayılı kararı ile onaylanmıştır. Bu kararın gereği olarak Bursa Büyükşehir Belediye Meclisi'nin 07.02.2024 tarih ve 67 sayılı kararı ile onaylanmıştır.

Pahalar, Eylül 2016 tarihli 10 cm yer ölçeğinde anlık aynalı kamera görüntülerinden, 2018 yılı Mart ayında yapılan bölünme ve Temmuz 2018 tarihli kontrol çalışmalarından elde edilmiştir. 1:500 ölçekli ölçümler 1 m. dir. Yapılacak çizimler bu ölçülerle yapılmıştır.

YÜKLENCİ FİRMA
Mesicoglu Müh. Müh. A.Ş.
Fotoğraf Harita Danış. A.Ş.

Ayhan Faruk MESCİ
Proje Müdürü

Murat SANCAR
Kontrol Müh.

KONTROL

Murat KARAOĞLU
Harita ve Kar. Şh.Md.V.

İNCELEME

Mehmet Sarı AYIK
Emlak ve İstimlak Daire Başkanı

Güngör GÜLENC
BÜSKİ Genel Md.



Alınur AKTAŞ
Büyükşehir Belediye Başkanı