

BURSA İLİ, OSMANGAZİ İLÇESİ, KAVAKLI MAHALLESİ
5371 ADA 19 NOLU PARSELE İLİŞKİN 1/500 ÖLÇEKLİ
MURADIYE KORUMA AMAÇLI İMAR PLANI DEĞİŞİKLİĞİ


TRENETA Turizm Planlama A.Ş.
Başarı Mah. 26. Sk. No:6 Etiler/Beşiktaş/İstanbul
Tic. Sic. No: 111857 Mersis: 08120008800000000000
Dr. Murat ÖZTAN
(Agruplu Y. Şeh. Planlama) Ş. Koruma Plancısı
Oda Sic. No: 33101000000000000000
oztana@gmail.com Tel: 0532 584 35 35

H22D07A4B

ÖLÇEK: 1/500

BURSA-OSMANGAZİ BELEDİYESİ MURADIYE KORUMA AMAÇLI İMAR PLANI

HALİHAZIR PAFTA NO : H22d-07a-4b
KADASTRAL PAFTA NO : 219
KADASTRAL ADA NO : Y: 5371-5376-5377-5378 E:219-796-1184-1185
PLAN ADA KOD NO : 80-81-82

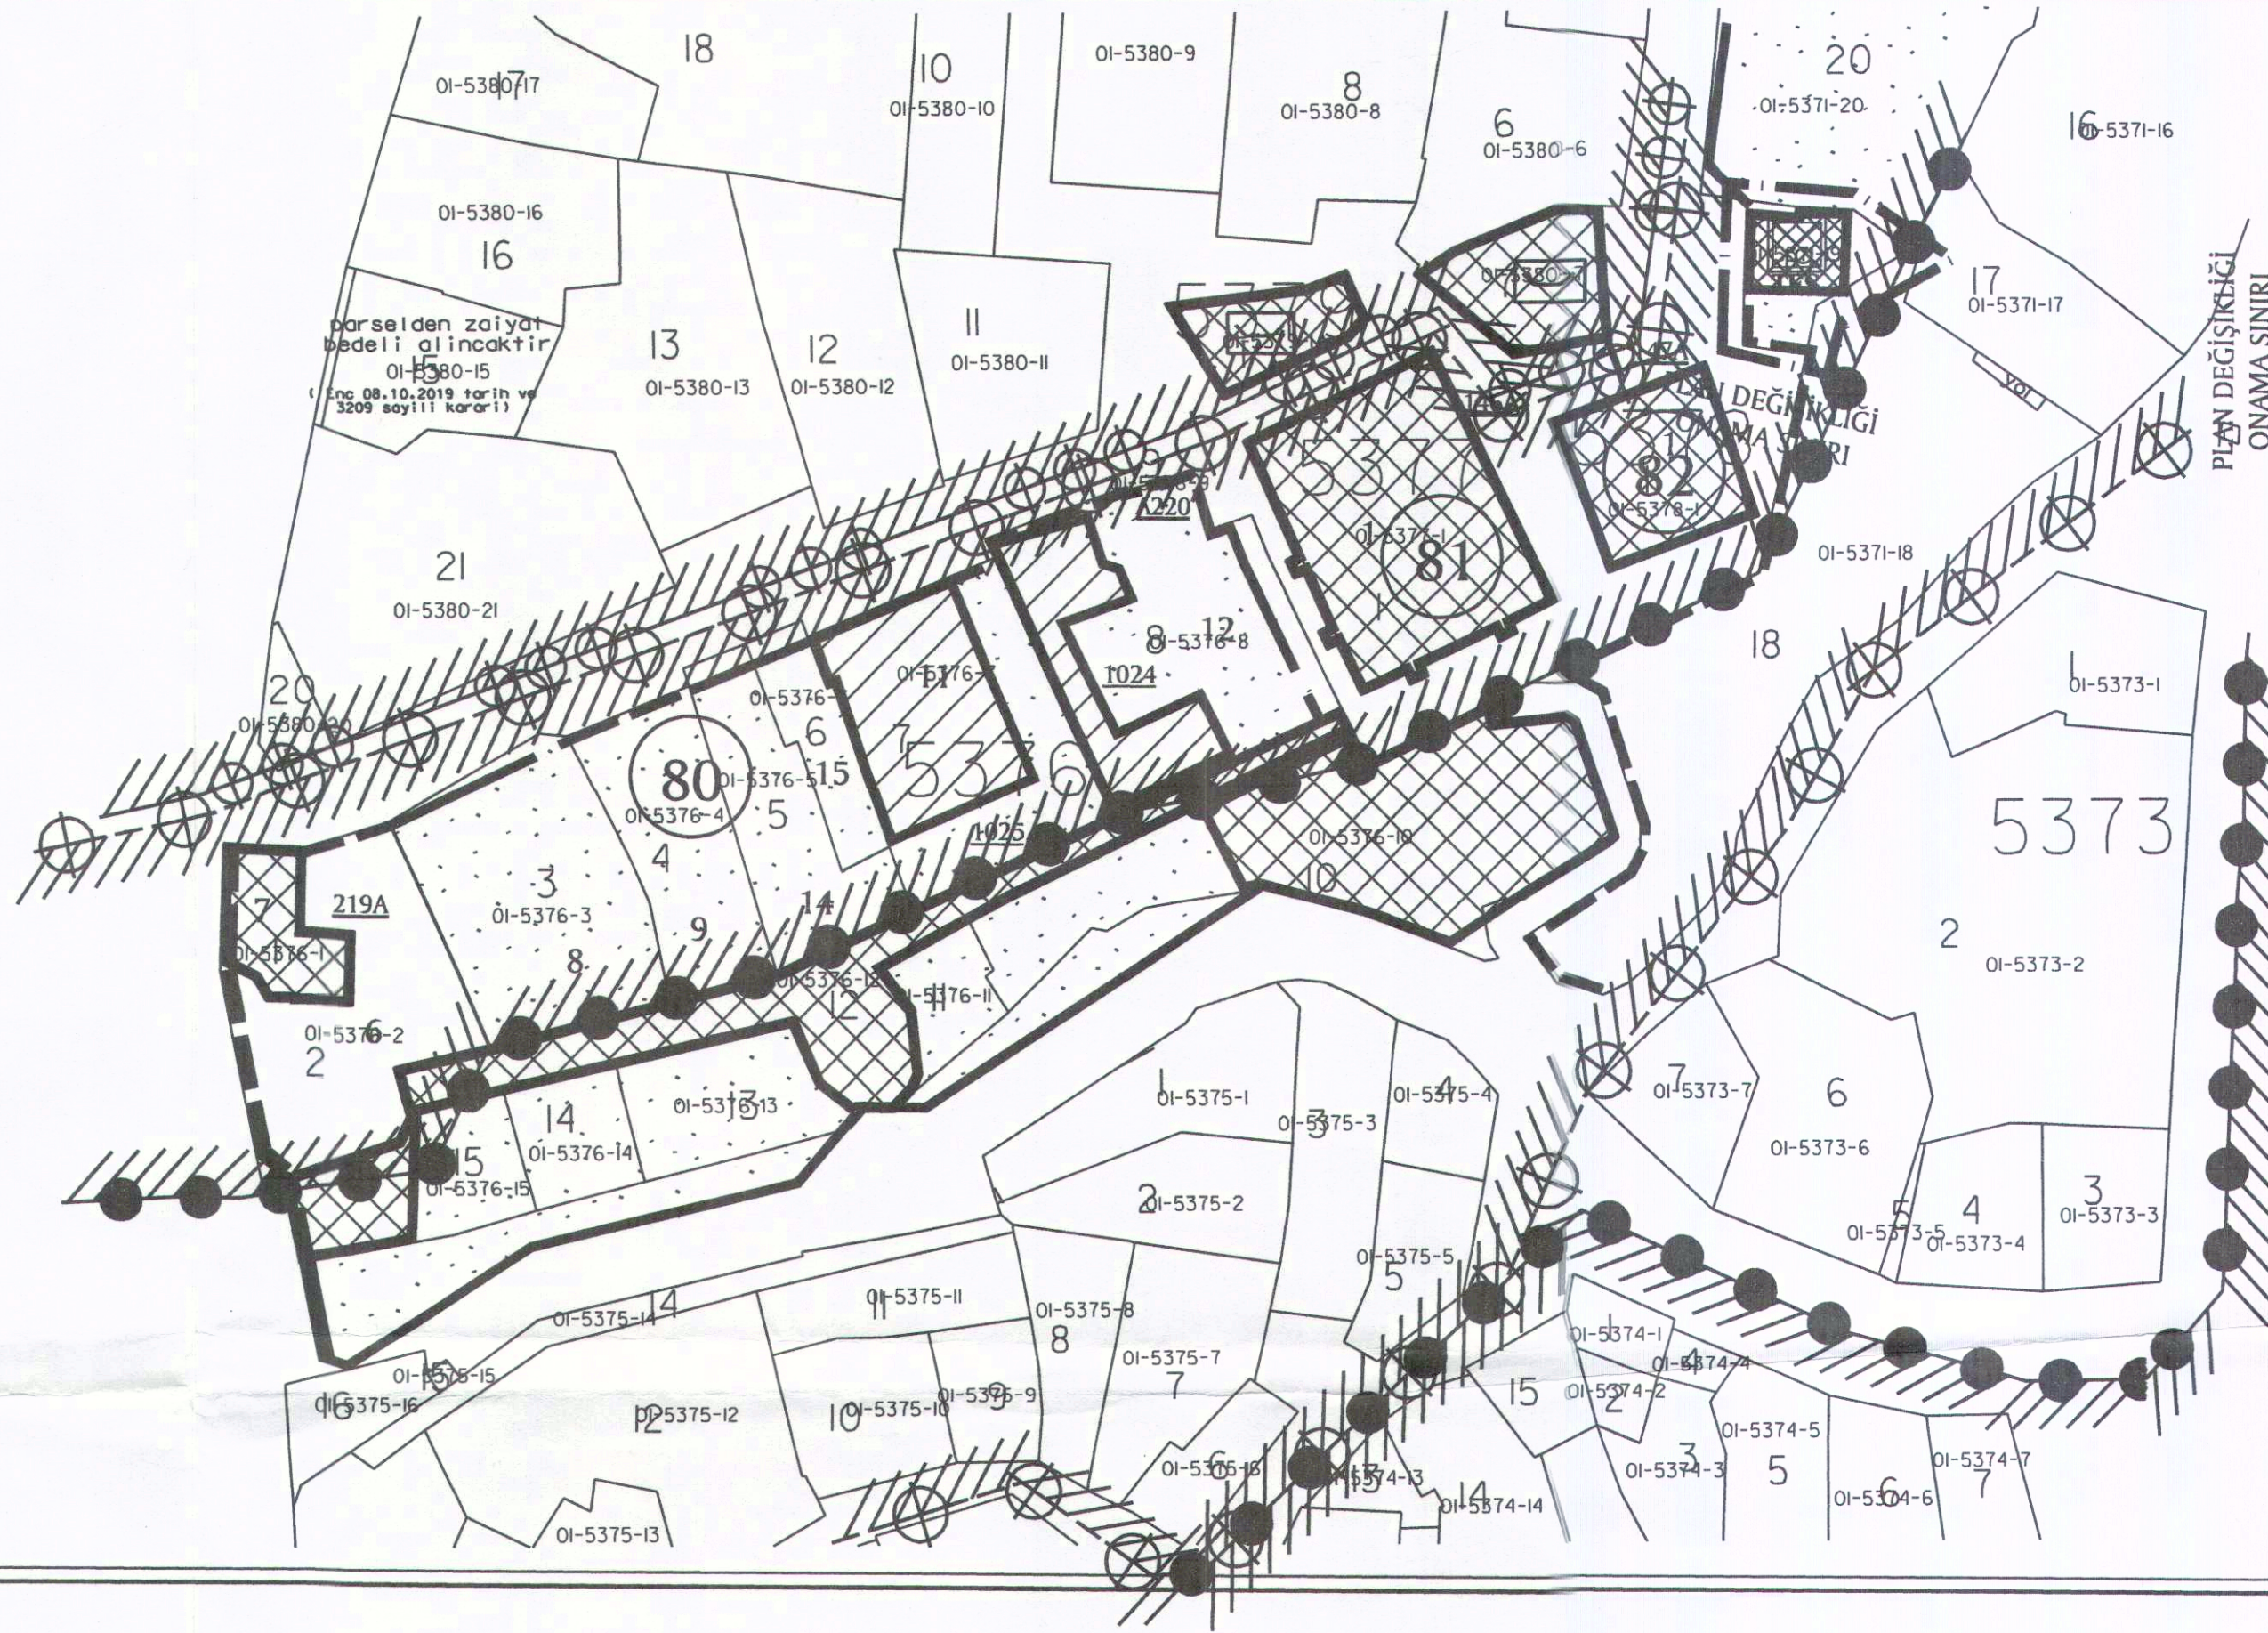

ADA NO	PARSEL NO ESKİ	PARSEL NO YENİ	İNŞ.TABAN ALANI (M2)	KAT ADETİ	TESCİL KOD NO
y:5376 e:796	6-7	2-1	-	1	219A
	12	8	-	2	1024-A22
y:5377 e:1184	1	1	-	1	146A
	1	1	-	1	147A
	3	-	-	-	148A
	6	-	-	-	149A
y:5371 e:1997	1	19	-	-	1463

Sosyolog
Hatice TAN
Muhammet YAZAR
Arhitekt
Mehmet AYVAZ
Arhitekt

Hakan KÖPRÜLÜOĞULLARI
Katip Üye
Abdullah ÇALI
Katip Üye

İşlem Numarası
161029804
Osmangazi Belediye Meclisi'nin 04.10.2023 tarih ve 554 sayılı kararı
ile uygun görülmüştür.

Mustafa DÜNDAR
Osmangazi Belediye Başkanı

Bursa Büyükşehir Belediye Meclisi'nin
16.12.2023 tarih ve 149A sayılı kararı
ile onaylanmıştır.
Bursa Büyükşehir Belediye Başkanı
Alınur AKTAŞ

LEJAND
PLAN DEĞİŞİKLİĞİ ONAMA SINIRI
TESCİLİ BİNA
PLAN NOTU
KVKBK KARARINCA AYNEN UYGUN BULUNMASI HALİNDE
UYGULAMAYA GEÇİLİR.

ASLI GİBİDİR



Bursa Kültür Varlıklarını Koruma
Bölge Kurulunun
25/03/2024 gün ve 1327 sayılı
kararı ekidir.

LEJAND
PARSEL SINIRI
TEVHİD EDİLEN PARSELLER
DÜZELTİLEN PARSEL SINIRI
ÖNERİ KÜTLE
İMAR MÜDÜRLÜĞÜ YETKİSİNDE PLAN NOTU İLA 2. MADDESİNE GÖRE DEĞİŞTİRİLEBİLİR KÜTLE ÇİZİMLİ
TKTV BURSA BÖLGE KURULUNCA İNŞAATI UYGUN GÖRÜLDÜĞÜNDE PLAN NOTU 1.9 b. MADDESİNE GÖRE UYGULAMA GÖRECEK TESCİLİ PARSELDEKİ ÖNERİ İKİNCİ KÜTLE VEVEYA BİTİŞİK PARSELDEKİ ÖNERİ KÜTLE 2.YAPI ÖNERİLEN TESCİLİ PARSELLER
* YIKILMIŞ TESCİLİ YAPI PARSELİ

22. Aralık 2023
Sayı: 2444/110

İNCELENDİ
Umut Ünsal GÖKTAŞ
Şehir Plancısı