



1/1000 ÖLÇEKLİ REYHAN-KAYHAN-HANLAR BÖLGESİ
KORUMA AMAÇLI İMAR PLANI
BURSA İLİ, OSMANGAZİ İLÇESİ, TUZPAZARI MAHALLESİ
4419 ADA 15 PARSELDE PLAN DEĞİŞİKLİĞİ

Bursa Kültür Varlıklarını Koruma
Bölge Kurulunun
26/07/2023 gün ve 12535 sayılı
karar ekidir.

KÜLTÜR VARLIKLARI PAFTASI

H22D07A3A

ÖLÇEK: 1/1000

ASLI GİBİDİR

Seyfullah KILINÇ
Koruma Bölge Kurulu Md. Yrd.

TRENETA Turizm Planlama A.Ş.
Badepli Mah. 26 Sok. No: 3 Mudanya/BURSA
Tic.Sic.No: 11857 / Mucanya / D: 59 / 219883
Dr. Murat ÖZTAN A.E.A
(Açıkbu Y. Şeh. Planlama / Şil. Sorun. Danış.)
Oda Sic. No: 431 / Etiler / No: 10 / T: 15394
oztan@ogmail.com GSM: 0532 564 65 45

Meltem AKYAZI

Y. Mimar

Zeynep DİNCKOL

Peyzaj Mimarı

Yunus Emre MANTAŞ

Sanat Tarihçisi

Hatice TAN

Sosyolog

Katip Üye
Abdullah ÇALI

Plan İşlem Numarası
KUİP-



Osmangazi Belediye Meclisi'nin 05.04.2023 tarih ve 232 sayılı kararı
ile uygun görülmüştür.

Mustafa DÜNDAR
Belediye Başkanı

Bursa Büyükşehir Belediye Meclisi'nin

18.05.2023 tarih ve 644 sayılı kararı
ile onaylanmıştır.

Alınur AKTAŞ
Büyükşehir Belediye Başkanı

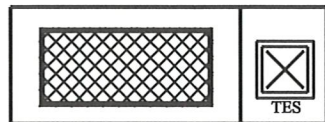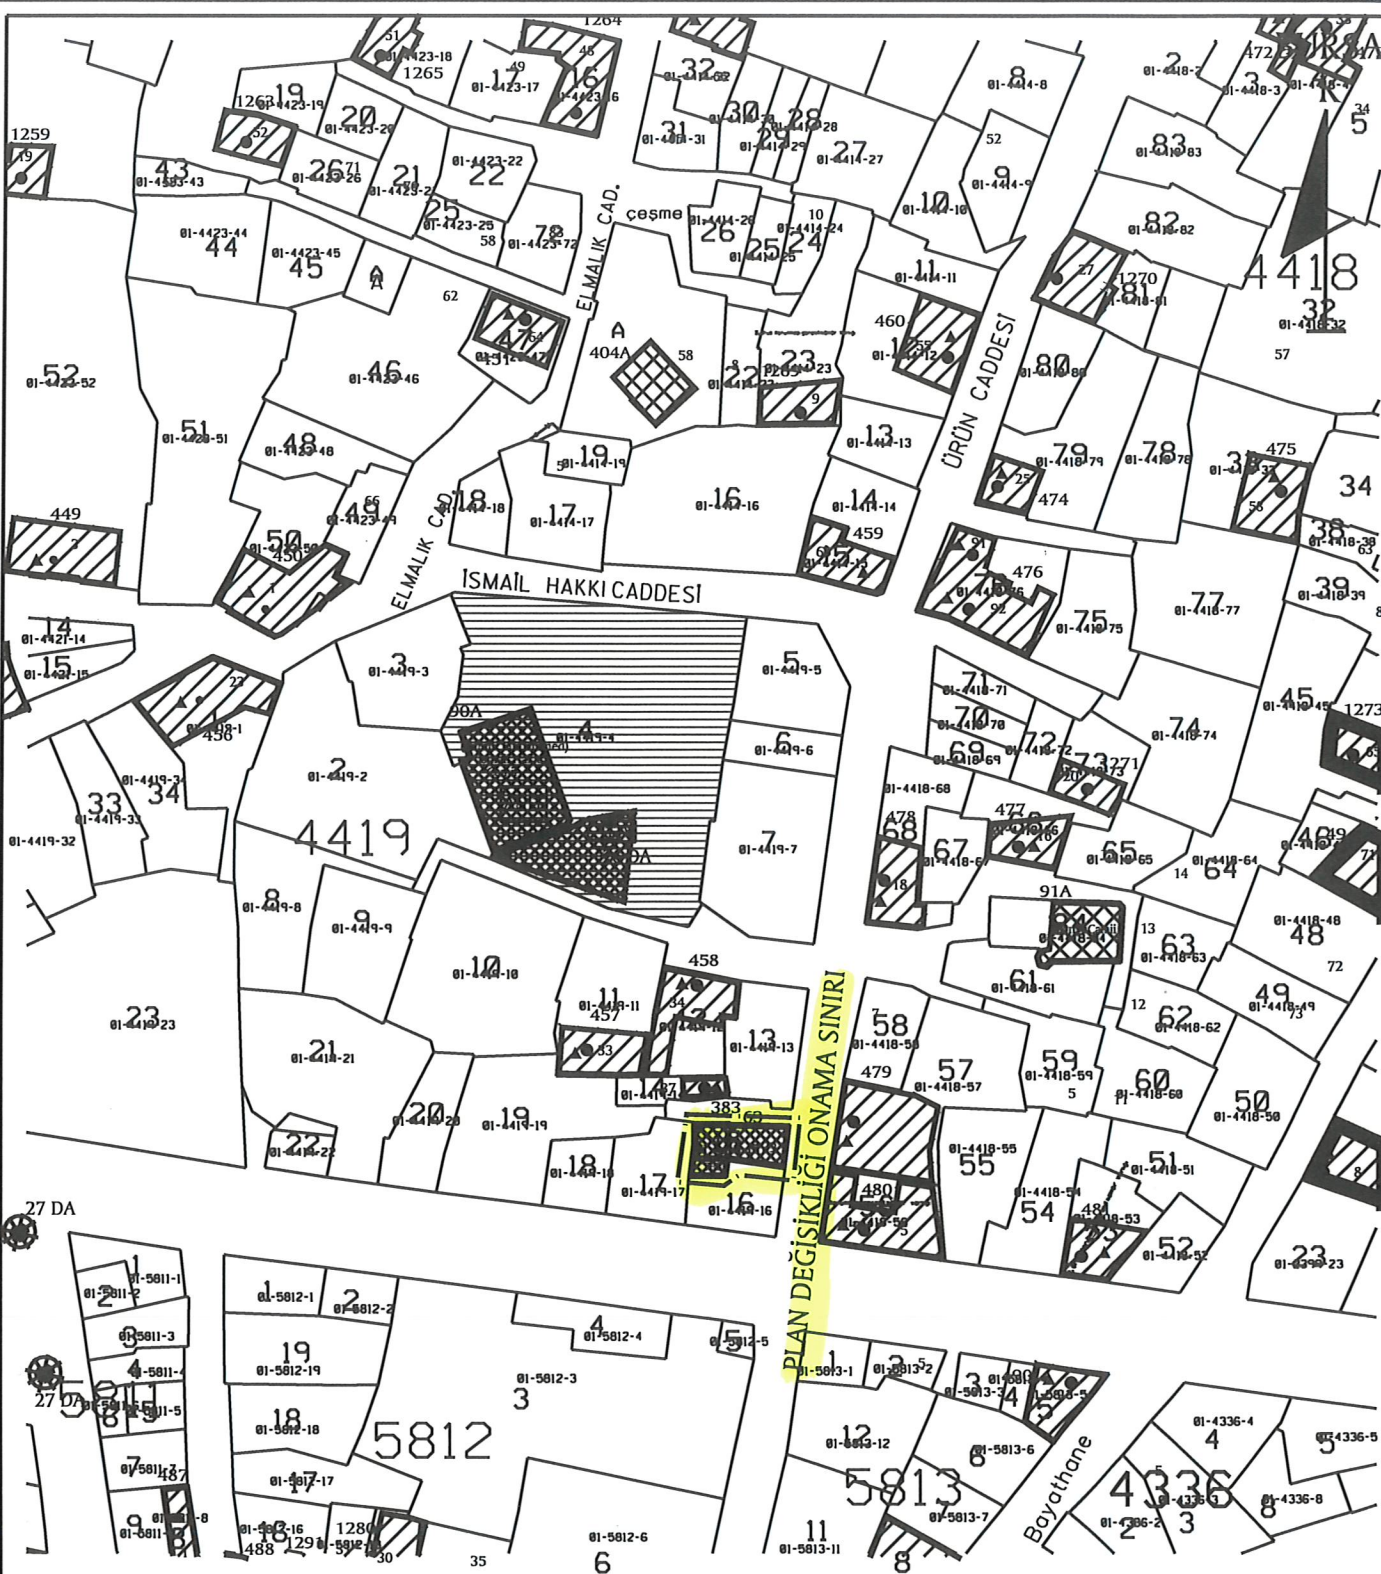

TESCİLLİ BİNA

PLAN DEĞİŞİKLİĞİ ONAMA SINIRI

BURSA KÜLTÜR VARLIKLARI KORUMA BÖLGE KURULU'NCA
AYNEN UYGUN BULUNMASI HALİNDE UYGULAMAYA GEÇİLİR.