


01.08.2024
Sayı: 28426/1

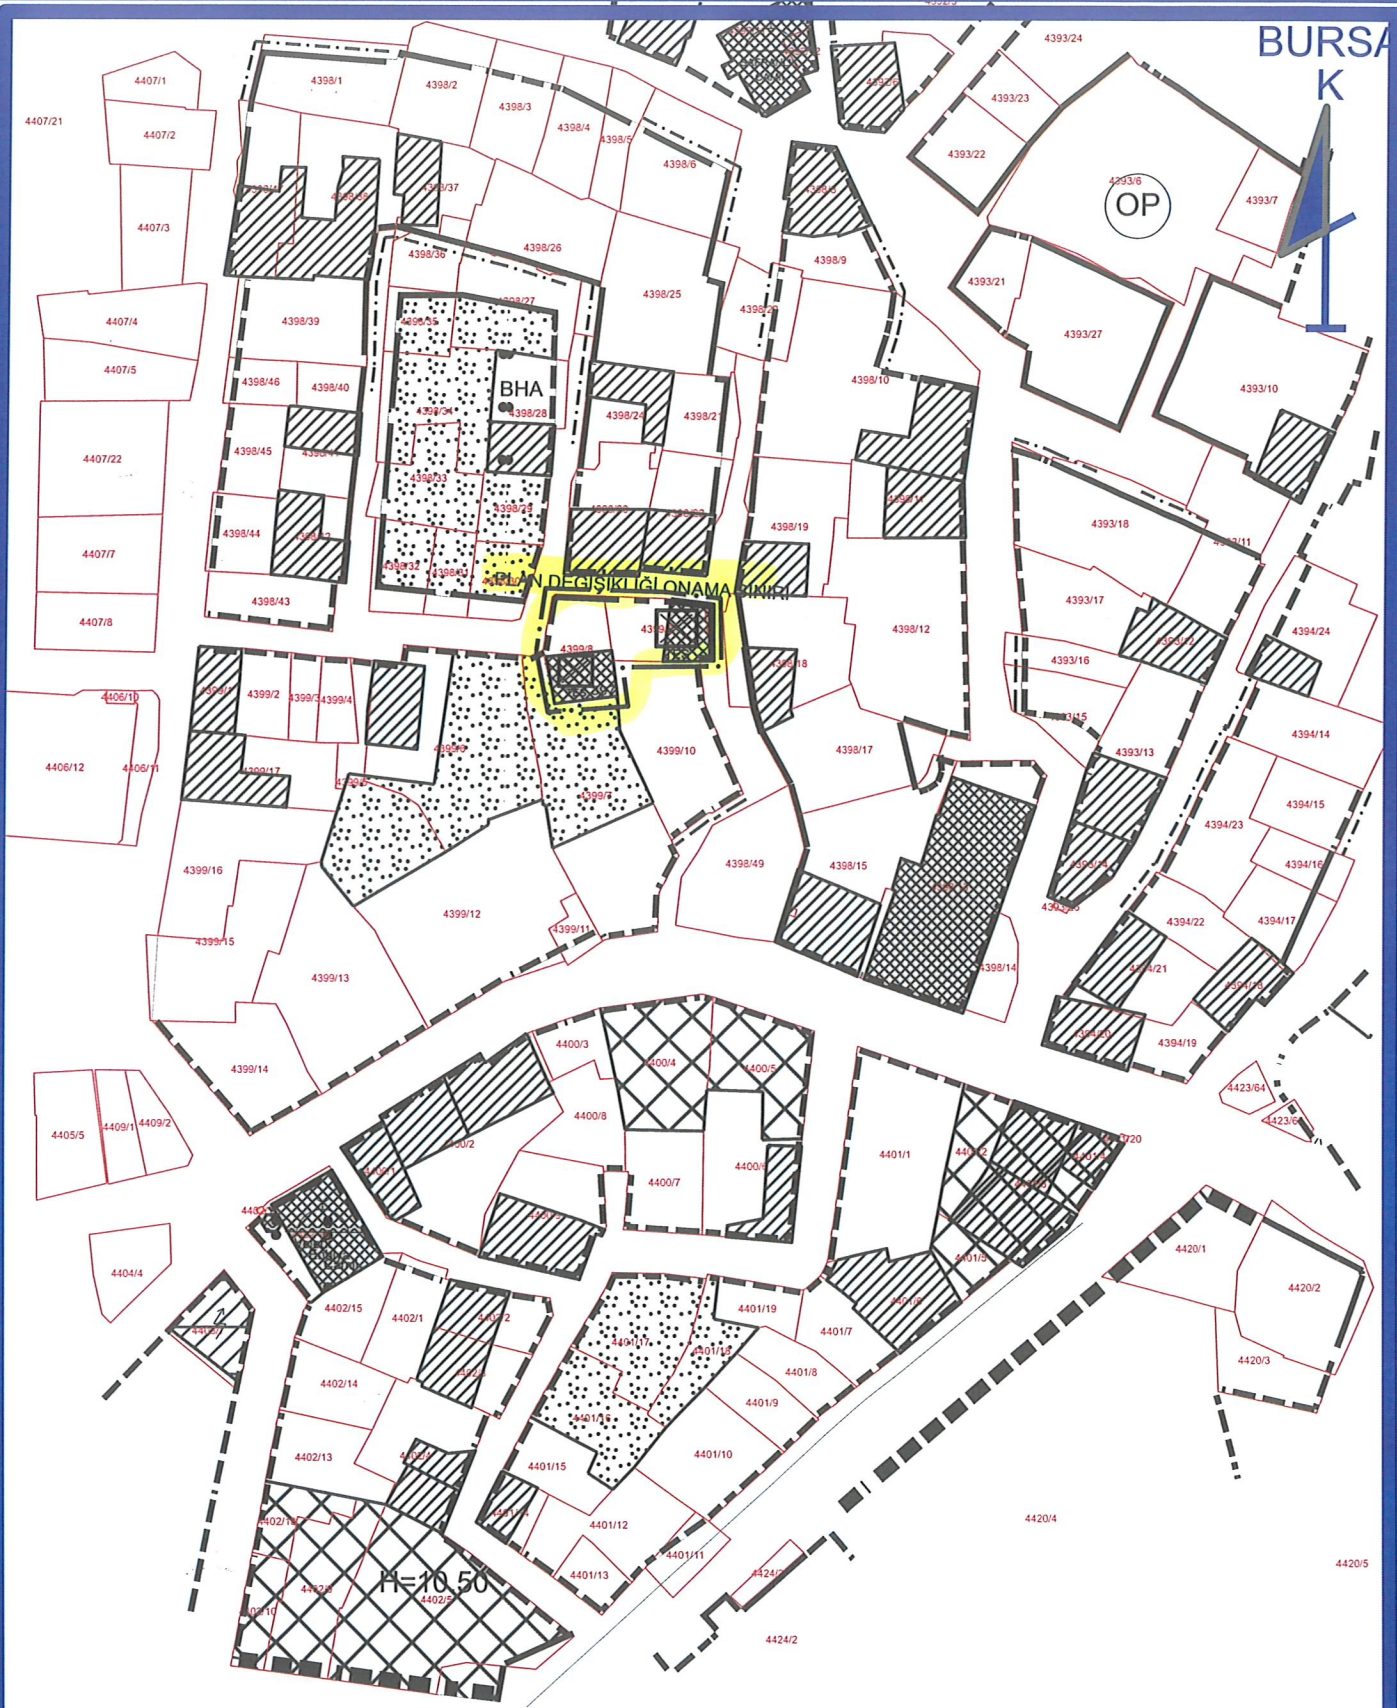

BURSA İLİ, OSMANGAZI İLÇESİ, REYHAN MAHALLESİ
4399 ADA 8 VE 9 PARSELLERE İLİŞKİN
1/1000 ÖLÇEKLİ REYHAN-KAYHAN-HANLAR BÖLGESİ
KORUMA AMAÇLI İMAR PLANI DEĞİŞİKLİĞİ

FONKSİYON PAFTASI

DİMİ ALTAN TÜRKMEN
A GRUBU Y.ŞEHİR MİMARISI
Dip.No:İTÖ-469-42351
Orda Sicil No:2261

H22D07A2D

ÖLÇEK: 1/1000

Katip Üye
Özge KAYA

Katip Üye
Ali METİN

Meltem AKYAZI
Y.Mimar

Zeynep DİNÇKOL
Peyzaj Mimar

Yunus Emre MANTAŞ
Sanat Tarihçisi

Hatice TAN
Sosyolog

KUİP-161054258


Osmangazi Belediye Meclisi'nin 08.05.2024 tarih ve 178 sayılı kararı ile uygun görülmüştür.

Erkan AYDIN
Osmangazi Belediye Başkanı

Bursa Büyükşehir Belediye Meclisi'nin
13.06.2024 tarih ve 611 sayılı kararı
ile onaylanmıştır.

Mustafa BOZBEY
Bursa Büyükşehir Belediye Başkanı

GÖSTERİM:

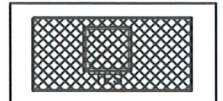

TESCİLLİ BİNA



PLAN DEĞİŞİKLİĞİ ONAMA SINIRI

BURSA KÜLTÜR VARLIKLARINI KORUMA BÖLGE KURULU'NCA
AYNEN UYGUN BULUNMASI HALİNDE UYGULAMAYA GEÇİLİR.

Bursa Kültür Varlıklarını Koruma
Bölge Kurulunun
28.05.2024 tarih ve 13584 sayılı
kararıyla

