


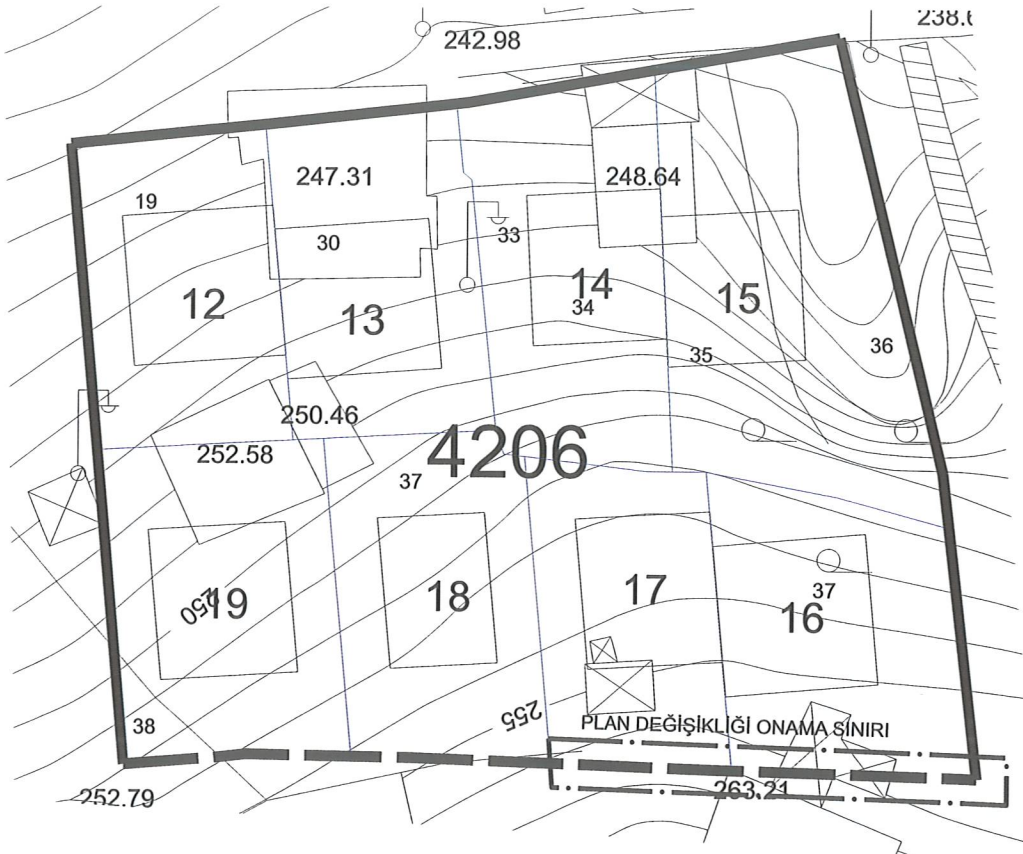

GÖSTERİM

- PLAN DEĞİŞİKLİĞİ ONAMA SINIRI
- DÜZELTİLEN CEPHE ÇİZGİSİ

YENİ PARSELASYON DÜZENİ

KADASTRA ADA NO	BİRLEŞEN PARSEL NO	YENİ PARSEL NO	İNŞAAT YERİ (M2)
4206	19-30-37	12	100
4206	30-33-37	13	100
4206	33-34-35	14	90
4206	35-36	15	90
4206	37	16	100
4206	37	17	90
4206	37	18	70
4206	37-38	19	90

BURSA İLİ, OSMANGAZİ İLÇESİ, ÇEKİRGE MAHALLESİ
4206 ADA 46 PARSELE İLİŞKİN 1/500 ÖLÇEKLİ
ÇEKİRGE SICAKSU KORUMA ALANLARI İLE KENTSEL SİT VE
DOĞAL SİT ALANLARI KORUMA GELİŞTİRME İMAR PLANI DEĞİŞİKLİĞİ

H22D01D3C

ÖLÇEK: 1/500

DİĞER ALTIN TURKMEN
A GRUBU YERİMLANCISI
Dış No 114489-42351
Çıkış No 2281

Katip Üye
Özge KAYA

Katip Üye
Ali METİN

Plan İşlem Numarası
KUİP- 161071984

Osmangazi Belediye Meclisi'nin 06.11.2024 tarih ve 542 sayılı
kararı ile uygun görülmüştür.

Erkan AYDIN
Osmangazi Belediye Başkanı

Bursa Büyükşehir Belediye Meclisi'nin
21.01.2025 tarih ve 180 sayılı kararı
ile onaylanmıştır.

Mustafa BOZBEY
Büyükşehir Belediye Başkanı