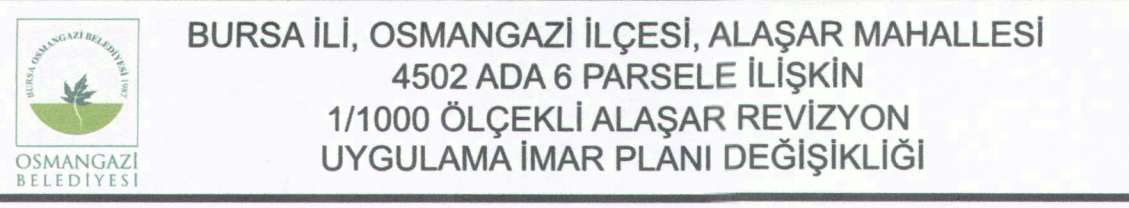
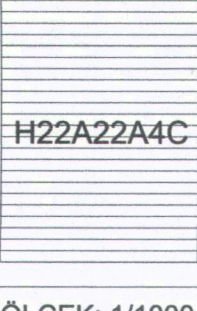
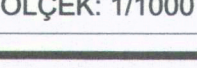
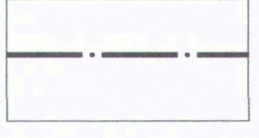
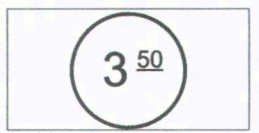


BURSA-H22-a-22-a-4-c

BURSA-H22-a-22-a-4-b

	
	
	
Dilek ALTIN TÜRKMEN A GRUPLU İMAR PLANI Çizim No: 2251 Ölçek: 1/1000	Katip Üye Özge KAYA
Plan İşlem Numarası UIP-161079009	Osmangazi Belediye Meclisi'nin 08.01.2025 tarih ve 7 sayılı kararı ile uygun görülmüştür. Erkan AYDIN Osmangazi Belediye Başkanı
Bursa Büyükşehir Belediye Meclisi'nin 13.03.2025 tarih ve 295 sayılı kararı ile onaylanmıştır.	

GÖSTERİM

-  PLAN DEĞİŞİKLİĞİ ONAMA SINIRI
 YOL ALANI



1:1000

"Büyük Ölçekli Harita ve Harita Bilgileri Üretim Yönetmeliği" ne uygun olarak fotogrametrik yöntemle üretilen bu haritanın yapımında:

Harita bölünmesi, en son güncellenmiş TUTQA ya başlıca 2005.0
 ölçeğinde, GRSN'de ilgili ölçeğe, Transversal Mercator (TM)
 izdüşümünde ve ETRF'ye dayanarak 15 Temmuz 2005 tarih
 ve 25876 sayılı Resmî Gazetede yayımlanarak yürürlüğe giren
 Büyük Ölçekli Harita ve Harita Bilgileri Üretim Yönetmeliği
 (BÖHYBY) gereğince yapılmıştır. ÇNSİ çizimleri ve
 nüshaları ile kot taşınak suretiyle Bursa il sınırları üzerinde
 oluşturulan Bursa Geot model ile orijinal yükseklikler elde edilmiştir.

Harita, Eylül 2017 tarihli 10 cm yer ölçeğinde
 anlık sayısal kamere görüntülerinden, 2018 yılı Ağustos
 ayında yapılan bölünme ve Ekim 2018 tarihli kontrol
 çalışmalarıyla üretilmiştir. Yükseklik ölçimleri arazi 1 m. dir.
 Yapılar sapak çizimleri ile gösterilmiştir.

YÖKLENEBİR
 Mecidiye Nöb. Mh. A.Ş.
 Fotomap Harita Dan.İng. A.Ş.

Ayhan Fırat MESCİ
 Proje Müdürü

KONTROL

Sibel AKKAR
 Kontrol Müh.

Mehmet KARAOĞLU
 Harita ve Kam. Şb. Md. V.

İNCELEME

Mehmet Salt AYIK
 Enleak ve İstihlak Daire Başkanı

Gökçe GÜLENC
 BUSKİ Genel Md.



Büyükşehir Belediye Başkanı