


BURSA İLİ, OSMANGAZİ İLÇESİ, DAĞAKÇA MAHALLESİ 11913 ADA
13 VE 16 PARSELLERE AİT 1 / 1000 ÖLÇEKLİ UYGULAMA İMAR PLANI

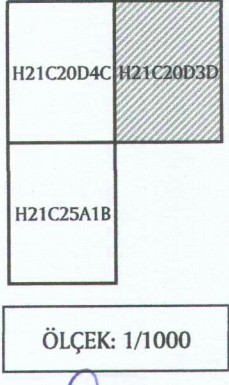

ÖLÇEK: 1/1000

Katip Üye
Özge KAYA

Katip Üye
Ali METİN

Plan İşlem Numarası
UIP - 161057272


Osmangazi Belediye Meclis'inin
05/06/2024 tarih ve 241 sayılı kararı
ile uygun bulunmuştur.

Sefa YILMAZ
Osmangazi Belediye Başkan Vekili

Bursa Büyükşehir Belediye Meclis'inin
16.12.2024 tarih ve 1303 sayılı kararı
ile onaylanmıştır.

Mustafa BOZBEY
Büyükşehir Belediye Başkanı

LEJAND

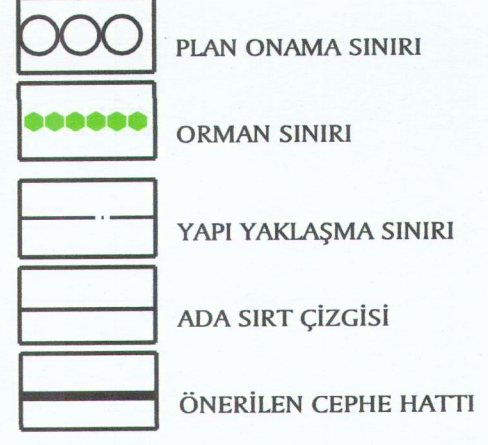

PLAN HÜKÜMLERİ:

- Geleneksel mimarinin ve doğal yapının korunması esastır. Bölgenin doğal ve kültürel kaynak zenginliği nedeniyle; agro (çiftlik) turizm, klimatizm etkinliği, at ile gezinti etkinliği, dağ bisikleti etkinliği, doğada serbest yürüyüş, kayak, kuş gözlemciliği, mağaracılık, trekking, yamaç paraşütü vb. etkinlikleri için uygun alanlar bilimsel yöntemlerle belirlenecek ve çevreye olumsuz etki yapmayacak şekilde planlanmasi için gerekli çalışmalar yapılacaktır.
- Yapılacak olan inşaatların temel ve taşıyıcı sistemlerinde taş veya ahşap kazık temel sistemi uygulanacak olup, betonarme ve çelik kullanılmayacaktır. Çatı kaplamasında kiremit kullanılmayacaktır. Shingle, trapez sac, sandviç panel vb. çatı kaplama malzemeleri kullanılmaz.
- Bu alanlarda kırsal turizmde yönelik çiftlik-köy evi, yayla evi, dağ evleri vb. konaklama kullanımları ile, aile işletmeciliği şeklinde pansiyonlar, yeme-içme tesisleri ile yöresel ürünlerin satış üniteleri yer alabilir. En az parsel büyüklüğü; 20.000 m², min.terk oranı; %10 En fazla emsal; 0,20 Yençok; 6,50 m. (2 kat) dir. Konaklama birimlerinde yapılacak tesiste tek bağımsız bölüm oluşturulacak olup, kat mülkiyeti veya kat irfakı tesisi edilemez. Parsel içinde yer alacak her konaklama birimi için; maksimum inşaat alanı 45m² dir. Ticari birimler emsala dahil olup, konaklama birimleri için kullanılan toplam emsalın %10'u geçemez.
- Kırsal Turizm alanlarında; ilgili bakanlıklar ve bunların bağlı kuruluşları tarafından desteklenen projeler, Avrupa Birliği kaynaklı projeler, Dünya Bankası destekli projeler, TKDK, BEBKA vb. destekli projeler gibi her tür gerçek ve tüzel kişiliklerin yapacağı yatırım ve destekleme projelerinde ilgili kurumdan olumlu görüş alınması gerekmektedir. "Destekleme projeleri kabul edilmediğinde yapı ruhsatı iptal edilir." şeklinde noter taahhüdü verilmesi kaydı ile bu planın 6.2.13.1.b. maddesindeki hükümler geçerli olup destekleme projeleri kabul edilen alanlarda mevcut emsalın %50' si kadar emsal artışı yapılabilir. Alan büyüklüğü 10.000 - 20.000 m² arasındaki alanlarda ise bu planın 6.2.13.1.b. maddesindeki en az parsel büyüklüğü hükmü dışındaki hükümler geçerli olup bu alanlarda emsal artışı yapılamaz.
- "Yer altı sularının Kirlenmeye ve Bozulmaya Karşı Korunması Hakkında Yönetmelik", "İçme Kullanma Suyu Havzalarının Korunmasına Dair Yönetmelik" ve "Su Kirliliği Kontrolü Yönetmeliği" hükümlerine uyulacaktır.
- BUSKİ "İçme Suyu Havzaları Koruma Yönetmeliği" ve "Atık suların Kanalizasyona Deşarj Yönetmeliği"ne uyulacaktır. 24.08.2022 tarihli BUSKİ Kurum Görs yazısında belirtilen altyapı hizmetleri yerinde mal sahibi tarafından gerçekleştirilecektir.
- 1/5000 ölçekli Dağakça Mah. 11913 ada 13 ve 16 parselde Nayim İmar Planı ve Vaziyet Planı bir bütündür. Vaziyet Planına göre uygulama yapılacaktır.
- Tevhid yapılmadan imar uygulaması yapılamaz.
- Altyapı çalışmaları parsel malikine aittir.
- 1-1 Blok, 2 ayrı 45'er m² lik birimlerden oluşacaktır.


7- 1/5000 ölçekli Dağakça Mahallesi, 11913 ada, 13-16 parselinin Nayim İmar Planı ve ekteki Vaziyet Planı bir bütündür. 16.04.2024 gün ve 10699829 sayılı Orman Bölge Müdürlüğü yazısına istinaden, hazırlanan vaziyet planına göre uygulama yapılacaktır.

11- Kırsal Turizm Tesisleri bir bağımsız bölümden oluşacaktır.


12- Kırsal Turizm Tesisleri dışında kullanım tespit edilmediği takdirde yapı ruhsatı iptal edilecektir.

BURSA-H21-c-20-d-3-d

BURSA-H21-c-20-d-3-a

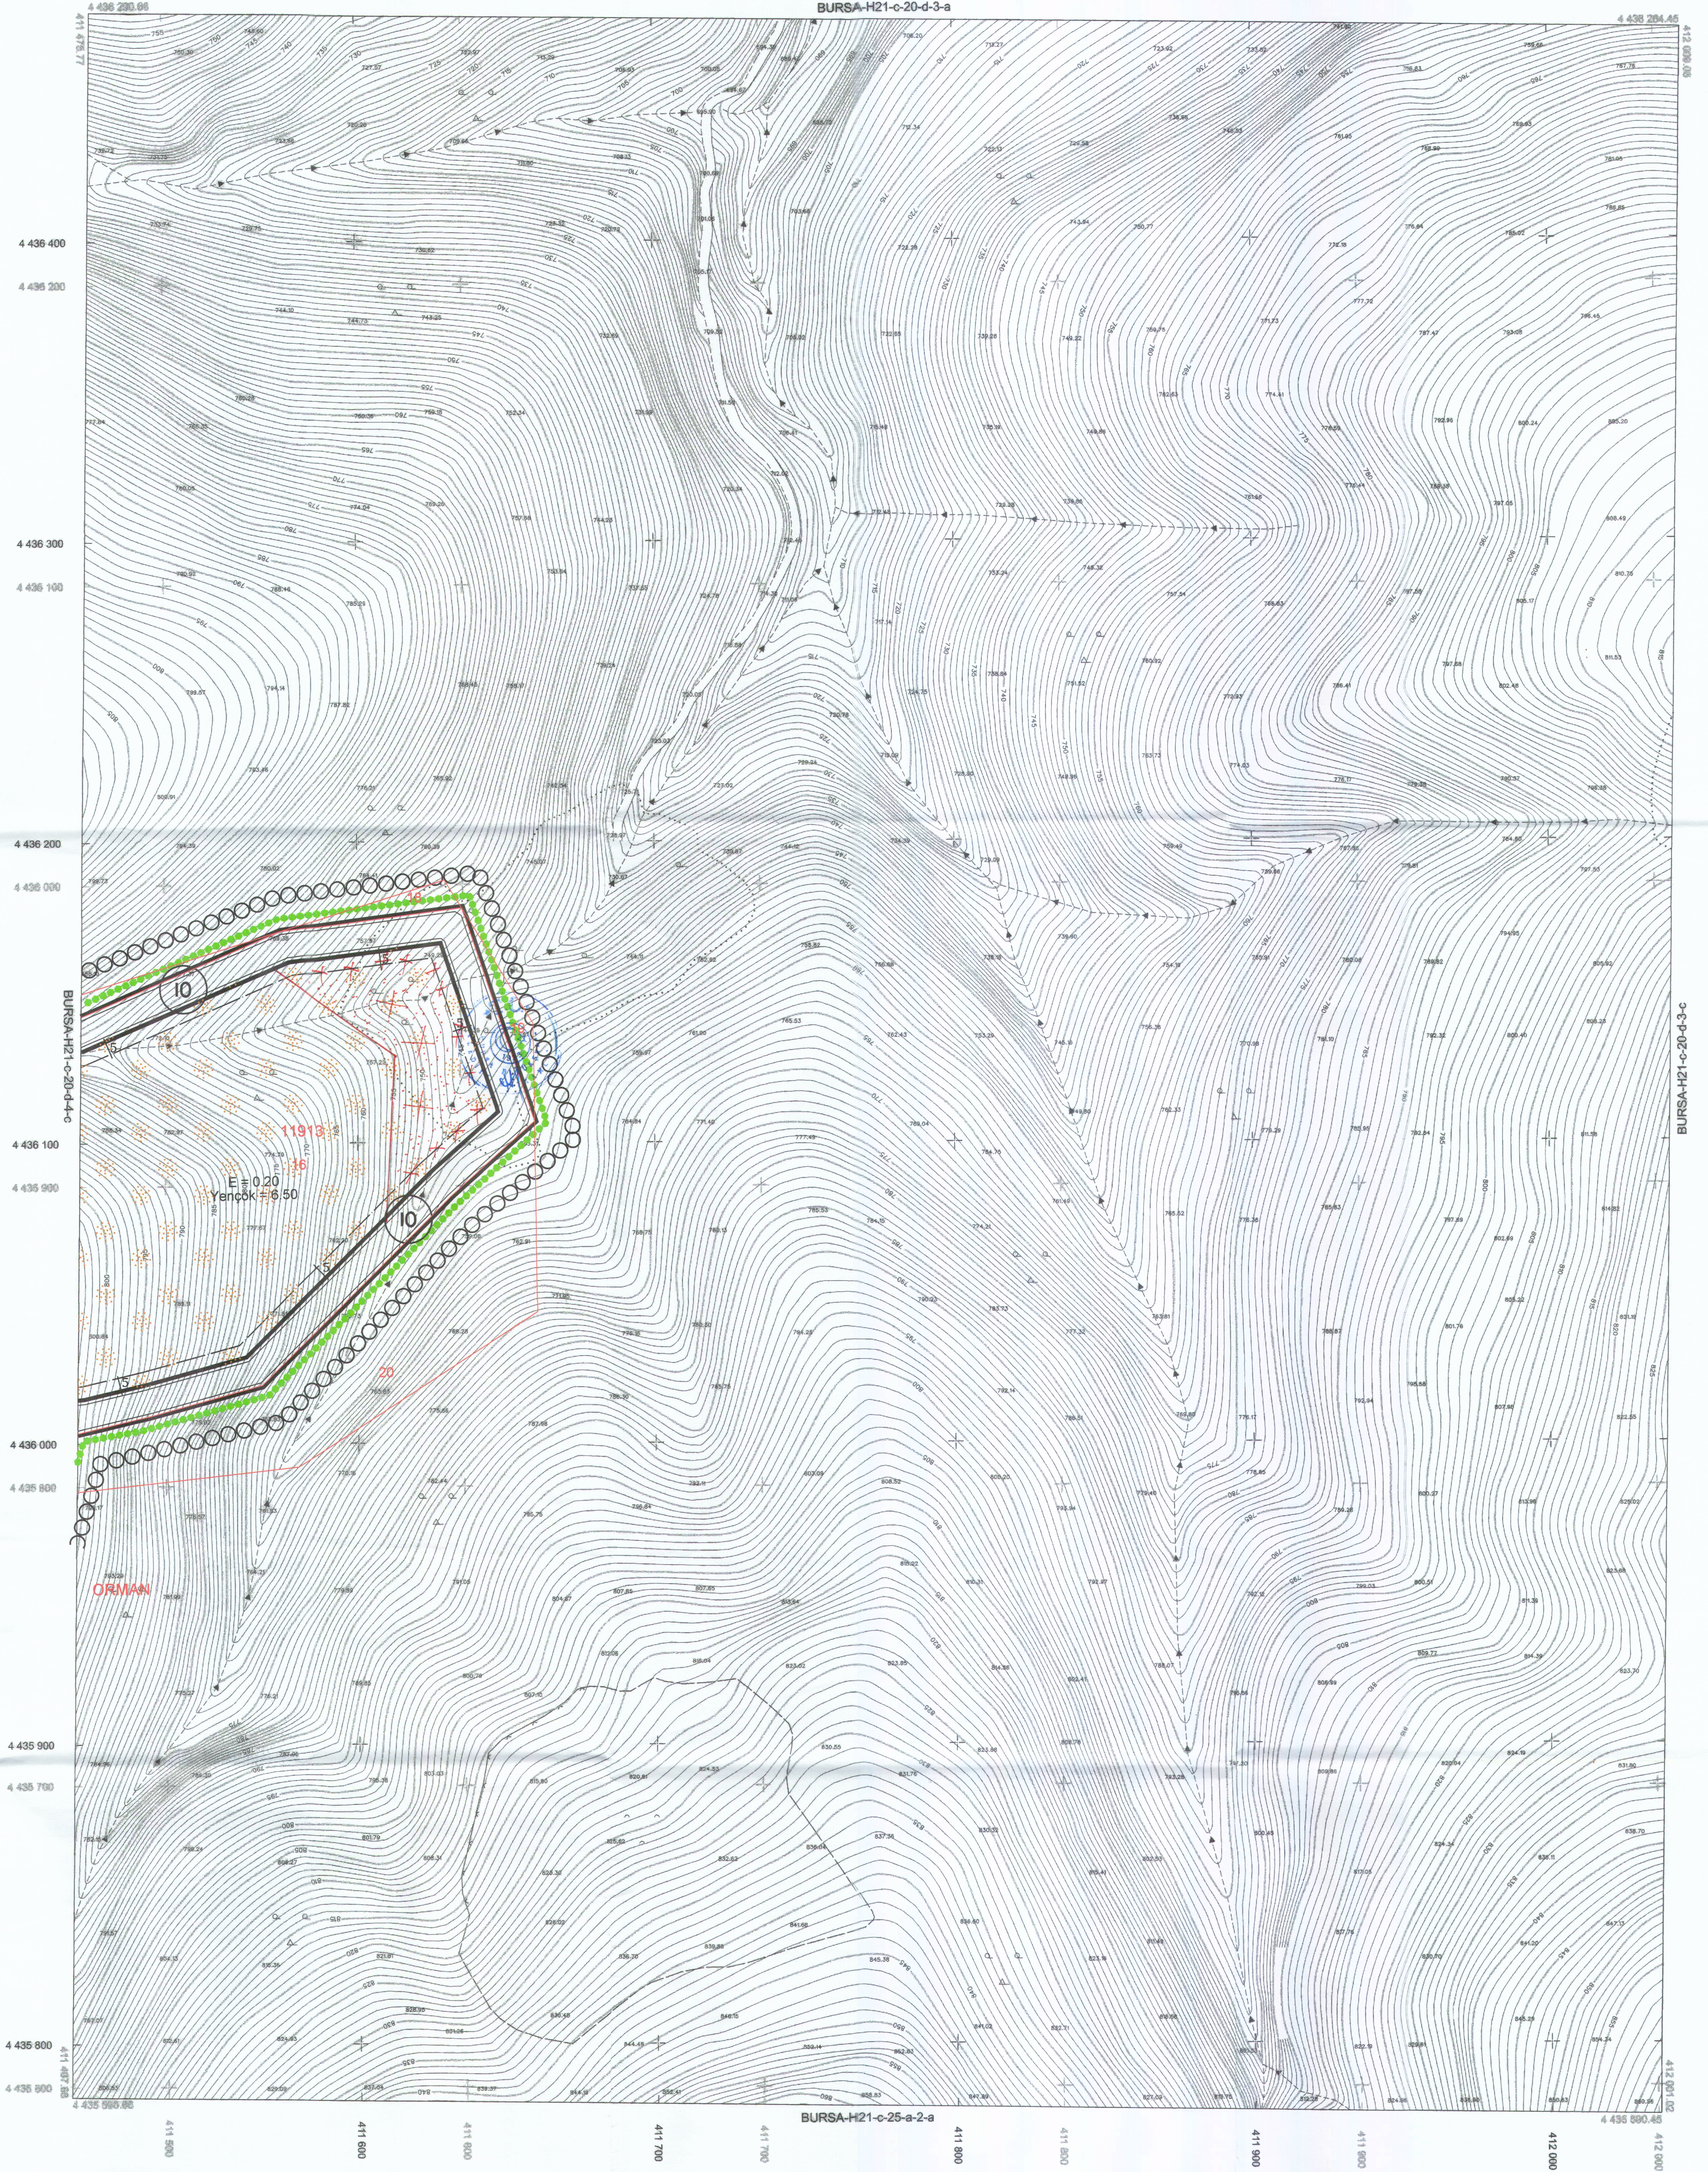

BURSA-H21-c-20-d

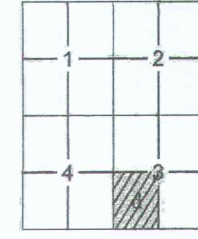

ED-50 KOORDİNAT SİSTEMİ

ITRF KOORDİNAT SİSTEMİ

Temmuz 2010 tarihli 10 cm yer ölçekli analizi
sayısı kamera görüntülerinden ve 2013 yılında yapılan
bitümleme ve revizyon tespitlerinden üretilmiştir.
Eş Yükseklik eğrileri esas 1 m' dir.
Yapılar açık çizgileri ile gösterilmiştir.
ITRF96 Koordinat sisteminde 2005.0 Epochunda üretilmiştir.

DÖNÜŞÜM:

ED-50' den ITRF 96' ya Dönüşüm için:
XITRF= tx + a Xed50 - b Yed50
YITRF= ty + a Yed50 + b Xed50
a= 0.0000000004
b= 0.0000015151
tx= 156.156688330282
ty= -39.531199883641

ITRF 96' dan ED-50' ye Dönüşüm için:
XED= tx - a Xitr96 - b Yitr96
YED= ty - a Yitr96 + b Xitr96
a= 1.000000000004
b= -0.0000015151
tx= 156.156688330282
ty= -39.531199883641

1:1000

Bakınçlılar arası 15 Temmuz 2005 tarihli "Büyük Ölçekli Harita ve Harita Bilgileri Çretim Yönetmeliği" ne uygun olarak fotogrametrik yöntemle üretilen bu haritanın yapımında :

YÜKLENCİ FIRMA
Mansurhan MBB Müh.
Hüseyin GÜLMEZ
Proje Müdürü

KONTROL
H. Sevan BULUT
Kontrol Müh.
M. Şenol İsmail K. TOĞULU
Müşavir-ZKÜ MBB. Fak.

İNCELEME
Mehmet KARAOĞLU
Harita Kam. Şb. Md.4

Mehmet Sait AYIK
Emlak-İnşaat Daire Başkanı

İsmail Hakkı CETİNAVCI
BUSKİ Genel Müdürü

ONAY
12.6.2013

Recep ALTEPE
Büyükşehir Belediye Başkanı