


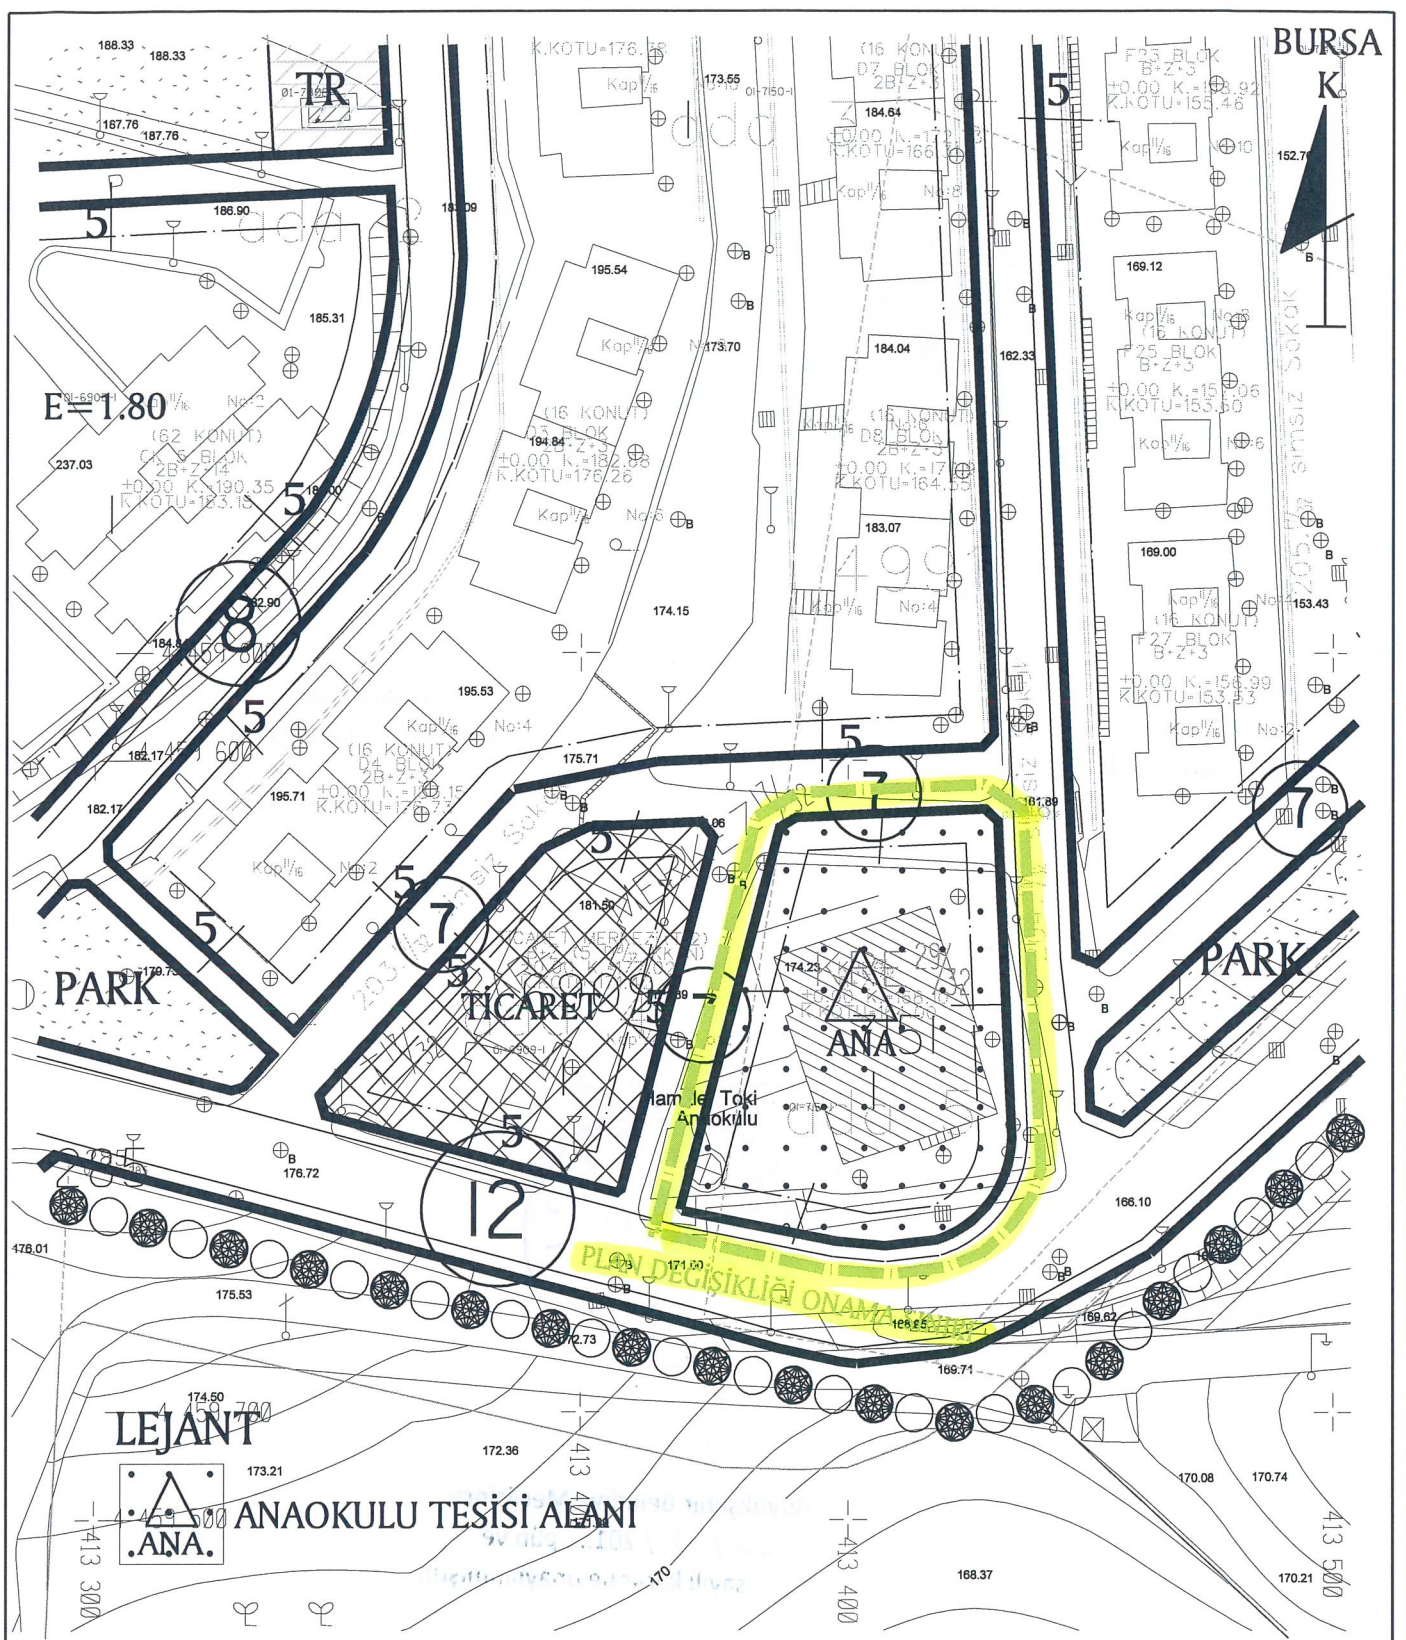

DEĞİŞİKLİĞİN ADI: HAMİTLER TOPLU KONUT ALANI UYGULAMA İMAP PLANI DEĞİŞİKLİĞİ

KADASTRAL PAFTA NO: H21-B-25-C-1-C

ADA NO: 7151

PARSEL NO: 1

OSMANGAZİ BELEDİYESİNİN 03/ 10/ 2018 GÜN VE 678 SAYILI KARARI İLE UYGUN GÖRÜLMÜŞTÜR.

BÜYÜKŞEHİR BELEDİYE MECLİSİ
ONAY TARİHİ VE NO:

UİP - 7054,2

PAFTA NO	ÖLÇEK	İSİM	ÜNVAN	İMZA
		ÇİZEN		
	1/1000	DÜZENLEYEN		
		KONTROL		


Dilek ALTAN TÜRKMEN
A GRUBU Y.ŞEHİR PLANCISI
Dip.No: T.C.-469-42351
Oda Sicil No:2261

Katip Üye
Ali Sait ADILOĞLU

Katip Üye
Mehmet BAYRAM

Osmangazi Belediye Meclisinin 03/10/2018
gün ve 678 sayılı kararı ile uygun görülmüştür.

Mustafa DÜNDAR
Belediye Başkanı

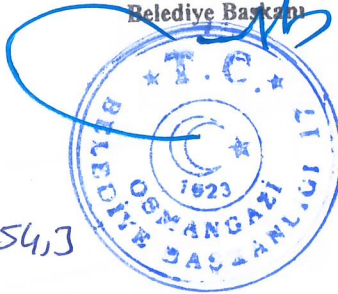

PLAN İŞLEM NUMARASI:UİP-7054,3

Büyükşehir Belediye Meclisince
22/11/2018 gün ve
2705 sayılı karar ile onaylanmıştır.



Alihan AKTAS
Büyükşehir Belediye Başkanı