



BURSA İLİ, OSMANGAZİ İLÇESİ, DEREÇAVUŞ MAHALLESİ,
4991 ADA, 231 PARSELE İLİŞKİN
1/1000 ÖLÇEKLİ UYGULAMA İMAR PLANI

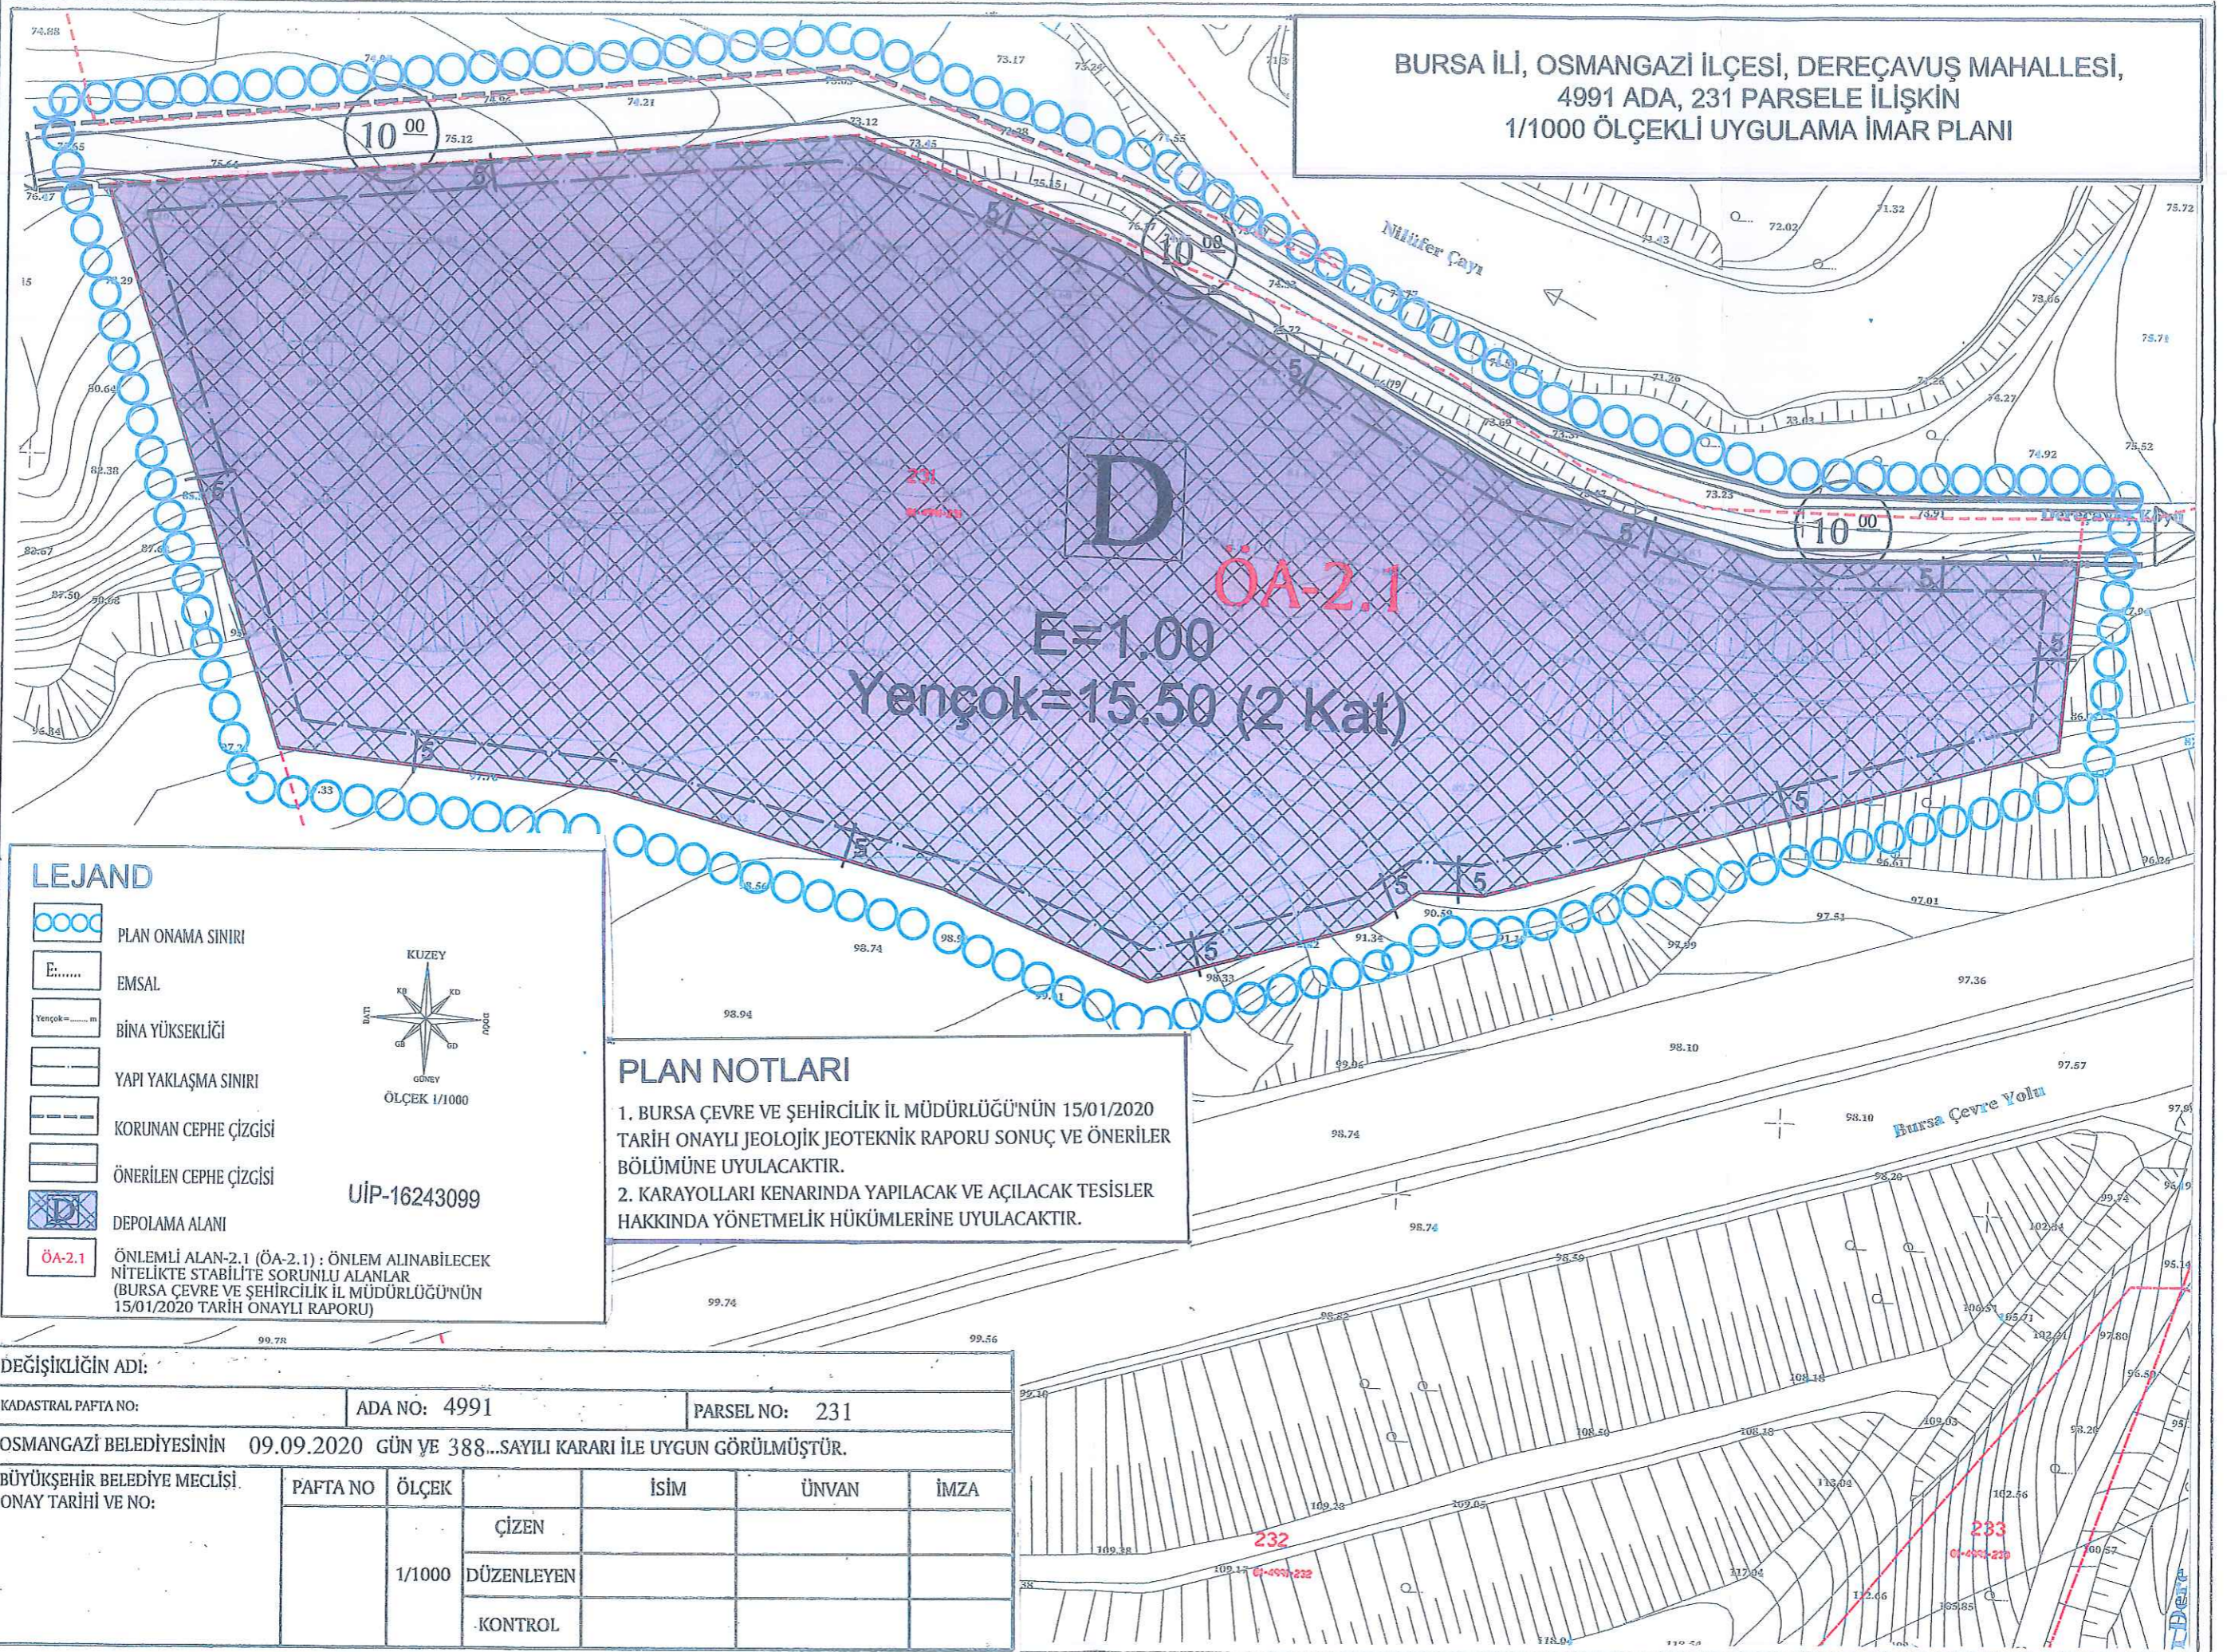

LEJAND

- PLAN ONAMA SINIRI
- E:..... EMSAL
- Yençok=..... m BİNA YÜKSEKLİĞİ
- YAPI YAKLAŞMA SINIRI
- KORUNAN CEPHE ÇİZGİSİ
- ÖNERİLEN CEPHE ÇİZGİSİ
- DEPOLAMA ALANI
- ÖA-2.1 ÖNEMLİ ALAN-2.1 (ÖA-2.1) : ÖNLEM ALINABİLECEK NİTELİKTE STABİLİTE SORUNLU ALANLAR (BURSA ÇEVRE VE ŞEHİRCİLİK İL MÜDÜRLÜĞÜ'NÜN 15/01/2020 TARİH ONAYLI RAPORU)

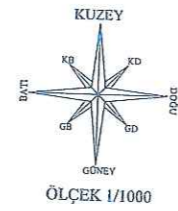

UİP-16243099

PLAN NOTLARI

- BURSA ÇEVRE VE ŞEHİRCİLİK İL MÜDÜRLÜĞÜ'NÜN 15/01/2020 TARİH ONAYLI JEOLÖJİK JEOTEKNİK RAPORU SONUÇ VE ÖNERİLER BÖLÜMÜNE UYULACAKTIR.
- KARAYOLLARI KENARINDA YAPILACAK VE AÇILACAK TESİSLER HAKKINDA YÖNETMELİK HÜKÜMLERİNE UYULACAKTIR.

DEĞİŞİKLİĞİN ADI:

KADASTRAL PAFTA NO: ADA NO: 4991 PARSEL NO: 231

OSMANGAZİ BELEDİYESİNİN 09.09.2020 GÜN VE 388...SAYILI KARARI İLE UYGUN GÖRÜLMÜŞTÜR.

BÜYÜKŞEHİR BELEDİYE MECLİSİ ONAY TARİHİ VE NO:	PAFTA NO	ÖLÇEK	İSİM	ÜNVAN	İMZA
			ÇİZEN		
		1/1000	DÜZENLEYEN		
			KONTROL		

BURSA İLİ, OSMANGAZİ İLÇESİ, DEREÇAVUŞ MAHALLESİ,
4991 ADA, 231 PARSELE İLİŞKİN
1/1000 ÖLÇEKLİ UYGULAMA İMAR PLANI

H21B25B4C

ÖLÇEK: 1/1000

TURGUT YALCI
A GRUBU ŞEHİR PLANCISI
Oda Sicil No:271 Bursa Ş. Sicil No:166/007
Dip.No:09/197/3901
Çekirge Mh. Çekirge Çarşısı Kat. A Blok No:103 D:2
Tel:0224 234 99 75 Fax: 2 4 99 40 Osmangazi / BURSA

SİMETRİ ŞEHİR PLANLAMA
Alp KAYA / ŞEHİR PLANCISI
Oda Sic. No: 201 Oda Sic. No: 277
Kükürtü Mh. Kelebek Sk. İpek Apt. No:3 D:9
Osmangazi / BURSA
Çekirge V.D. 520 D:1/104 T.G. No: 504 767 51364

Katip Üye
HAKAN KÖPRÜLÜOĞULLARI

Katip Üye
Ayşe Gül SEYRAN

Plan İşlem Numarası
UIP-16243099

Osmangazi Belediye Meclisi'nin
09/09/2020 tarih ve 388 sayılı kararı
ile uygun bulunmuştur.

Mustafa DÜNDAR
Osmangazi İlçe Belediye Başkanı



Bursa Büyükşehir Belediye Meclisi'nin
22/10/2020 tarih ve 1475 sayılı kararı
ile onaylanmıştır.

Aliur AKTAŞ
Büyükşehir Belediye Başkanı

