


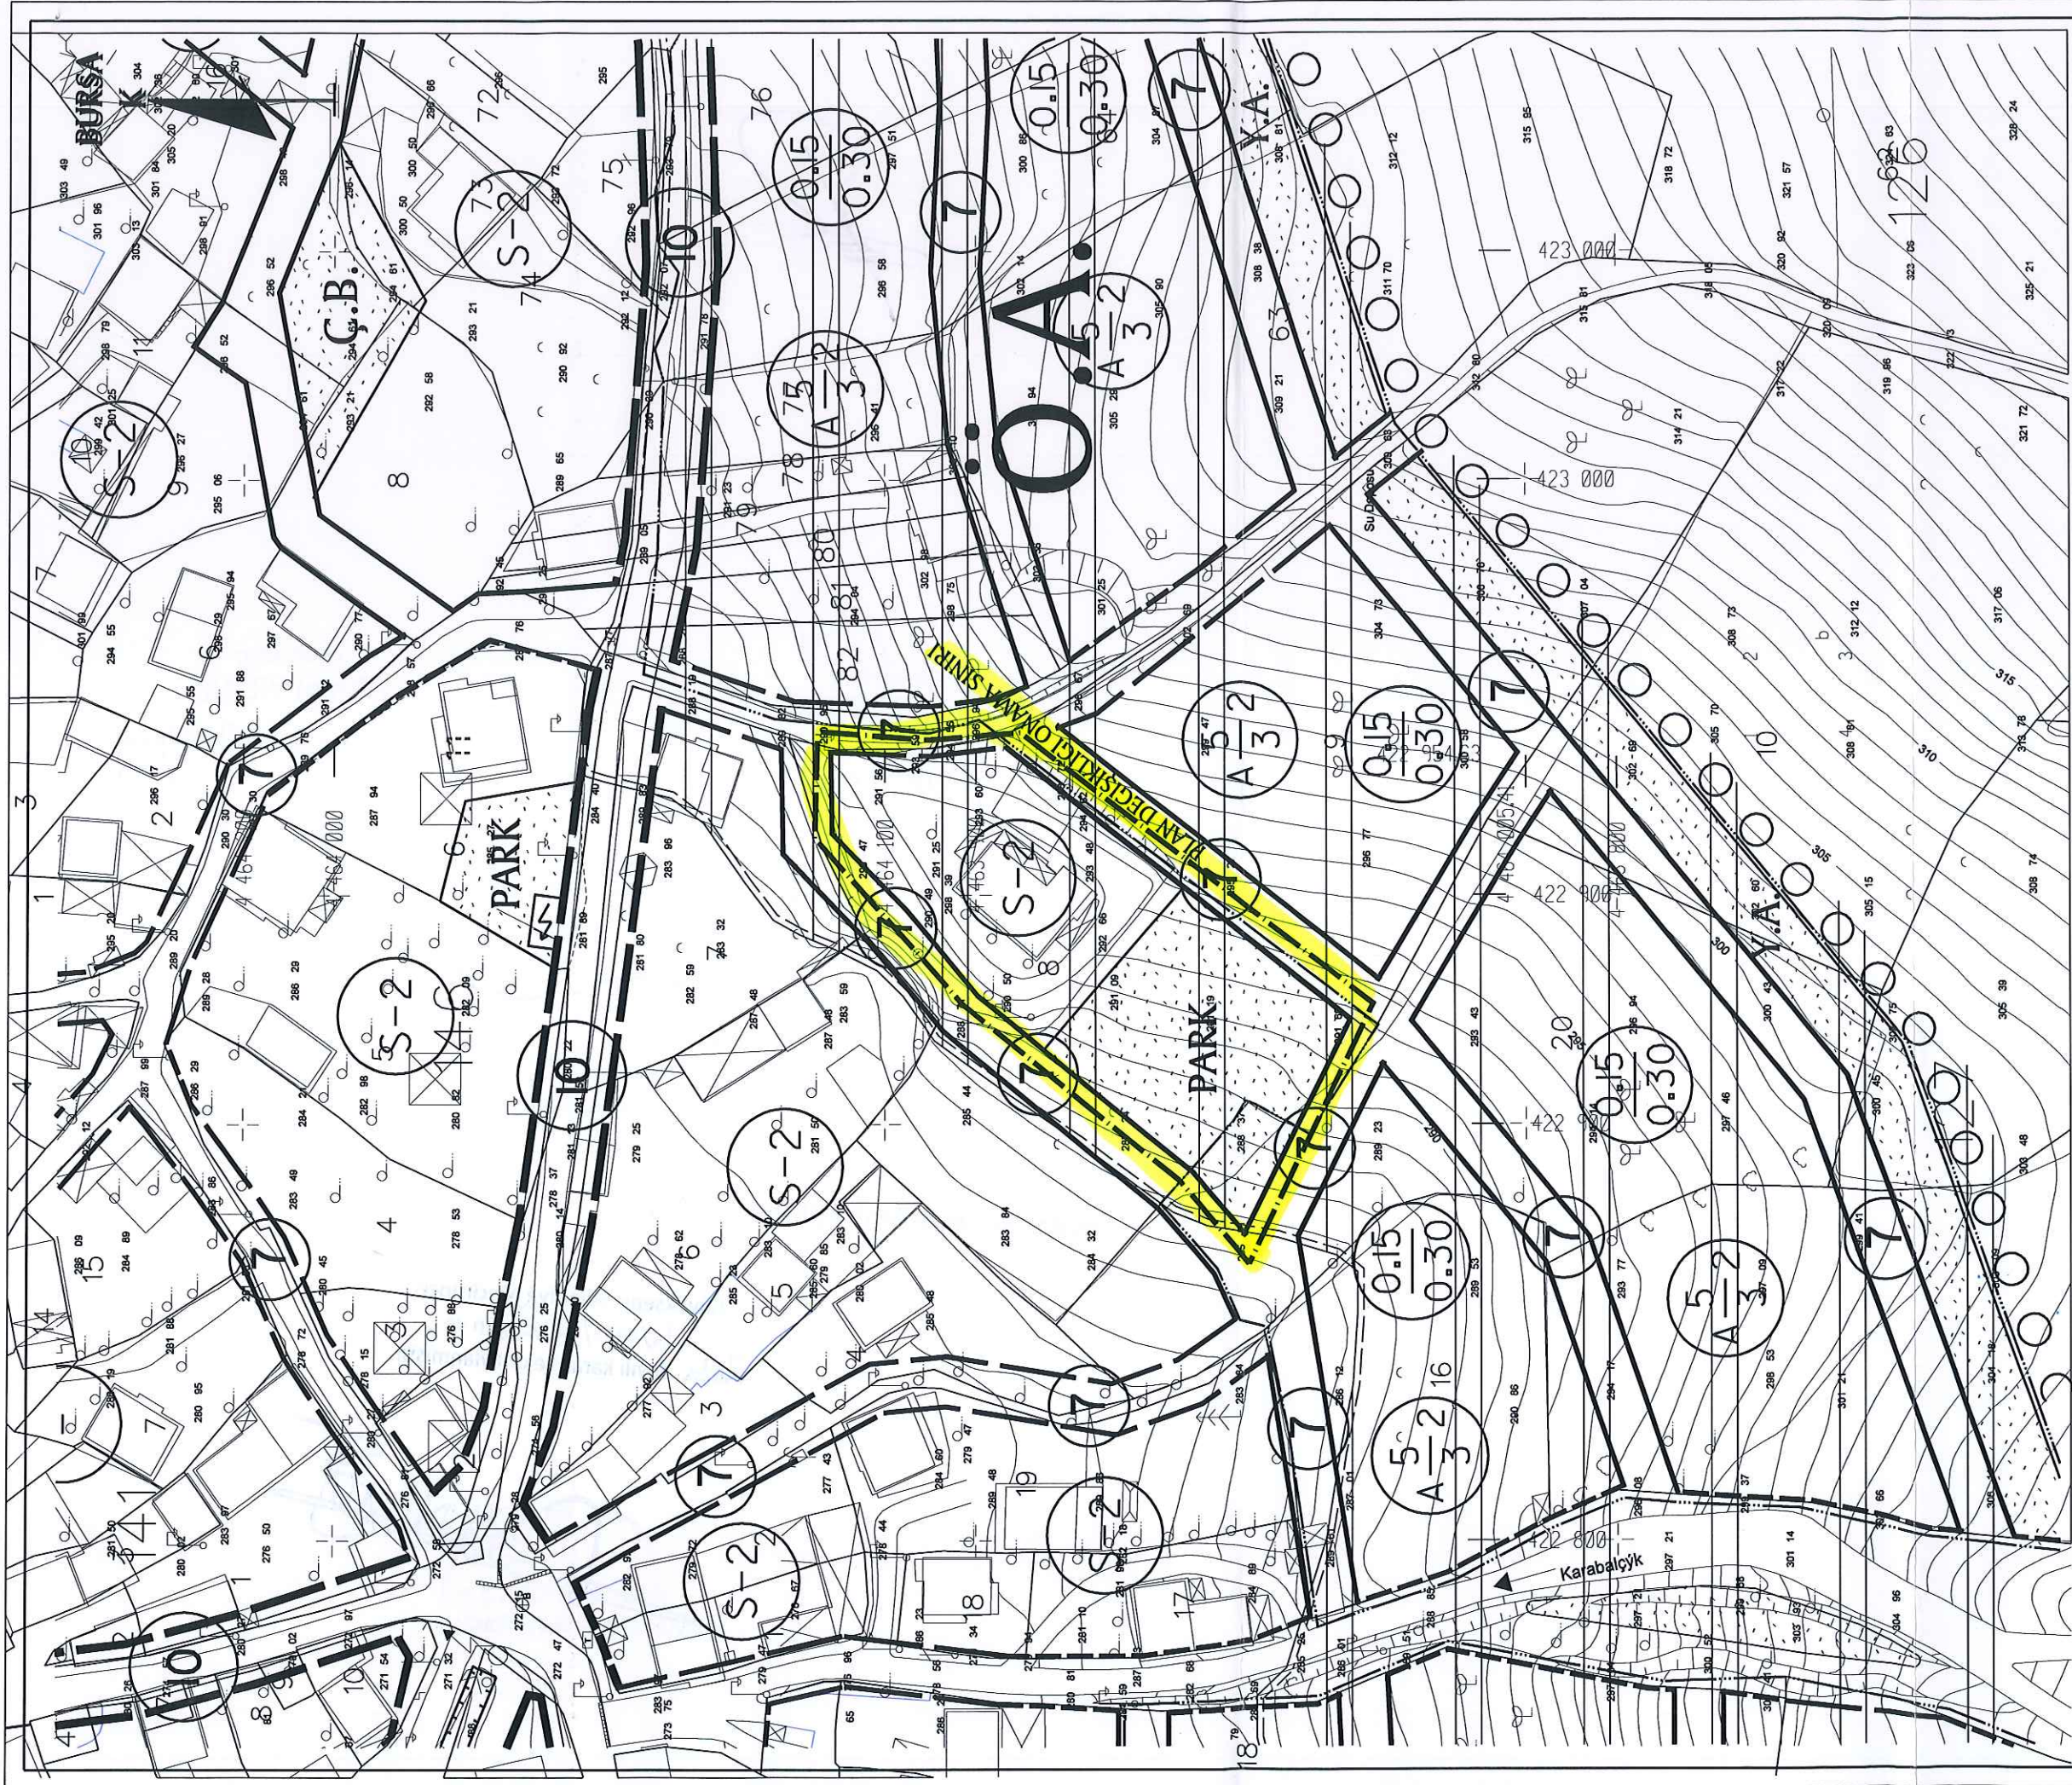

DEĞİŞİKLİĞİN ADI: KARABALÇIK KÖYÜ UYGULAMA İMAR PLANI

KADASTRAL PAFTA NO: H22A17C 3A-3B ADA NO: 127

PARSEL NO: 8

OSMANGAZİ BELEDİYESİNİN 06/12.2017. GÜN VE 730... SAYILI KARARI İLE UYGUN GÖRÜLMÜŞTÜR.

BÜYÜKŞEHİR BELEDİYE MECLİSİ
ONAY TARİHİ VE NO:

UIP-8061,4

PAFTA NO	ÖLÇEK	İSİM	ÜNVAN	İMZA
	1/1000	ÇİZEN		
		DÜZENLEYEN		
		KONTROL		

TURGUT YALKIN
A GRUBU ŞEKLİ PLANÇISI
Oda Sicil No: 271 Başvuru No: 1661007
Dip. No: OD 1661007/13501
Çekirge Mh. Çekirge Sk. Çekirge Apt. A Blok No: 103/3
Tel: 0 224 264 16 17 Faks: 0 224 234 99 40 Osmangazi/BURSA

Katip Üye
Ali Sait ADILOĞLU

Katip Üye
Ahmet YILDIZ

Osmangazi Belediye Meclisinin 06.12.2017
gün ve 730 sayılı kararı ile uygun görülmüştür.

Mustafa DÜNDAR
Belediye Başkanı

PLAN İŞLEM NUMARASI:UİP- 8061,4

Büyükşehir Belediye Meclisince
24.01. / 2018. gün ve
214...sayılı karar ile onaylanmıştır.

Alınur AKTAŞ
Büyükşehir Belediye Başkanı