


1/1000 ÖLÇEKLİ HAVAAALNI KUZEYİ YUNUSELİ YERLEŞİM BÖLGESİ
UYGULAMA İMAR PLANI
YUNUSELİ MAHALLESİ 7518, 7519, 7520, 10392 ADALAR VE 7496 ADA 1 PARSELDE
PLAN DEĞİŞİKLİĞİ

ASKIYA ÇIKIŞ TARİHİ: 21.06.2019

ASKIDAN İNİŞ TARİHİ: 22.07.2019

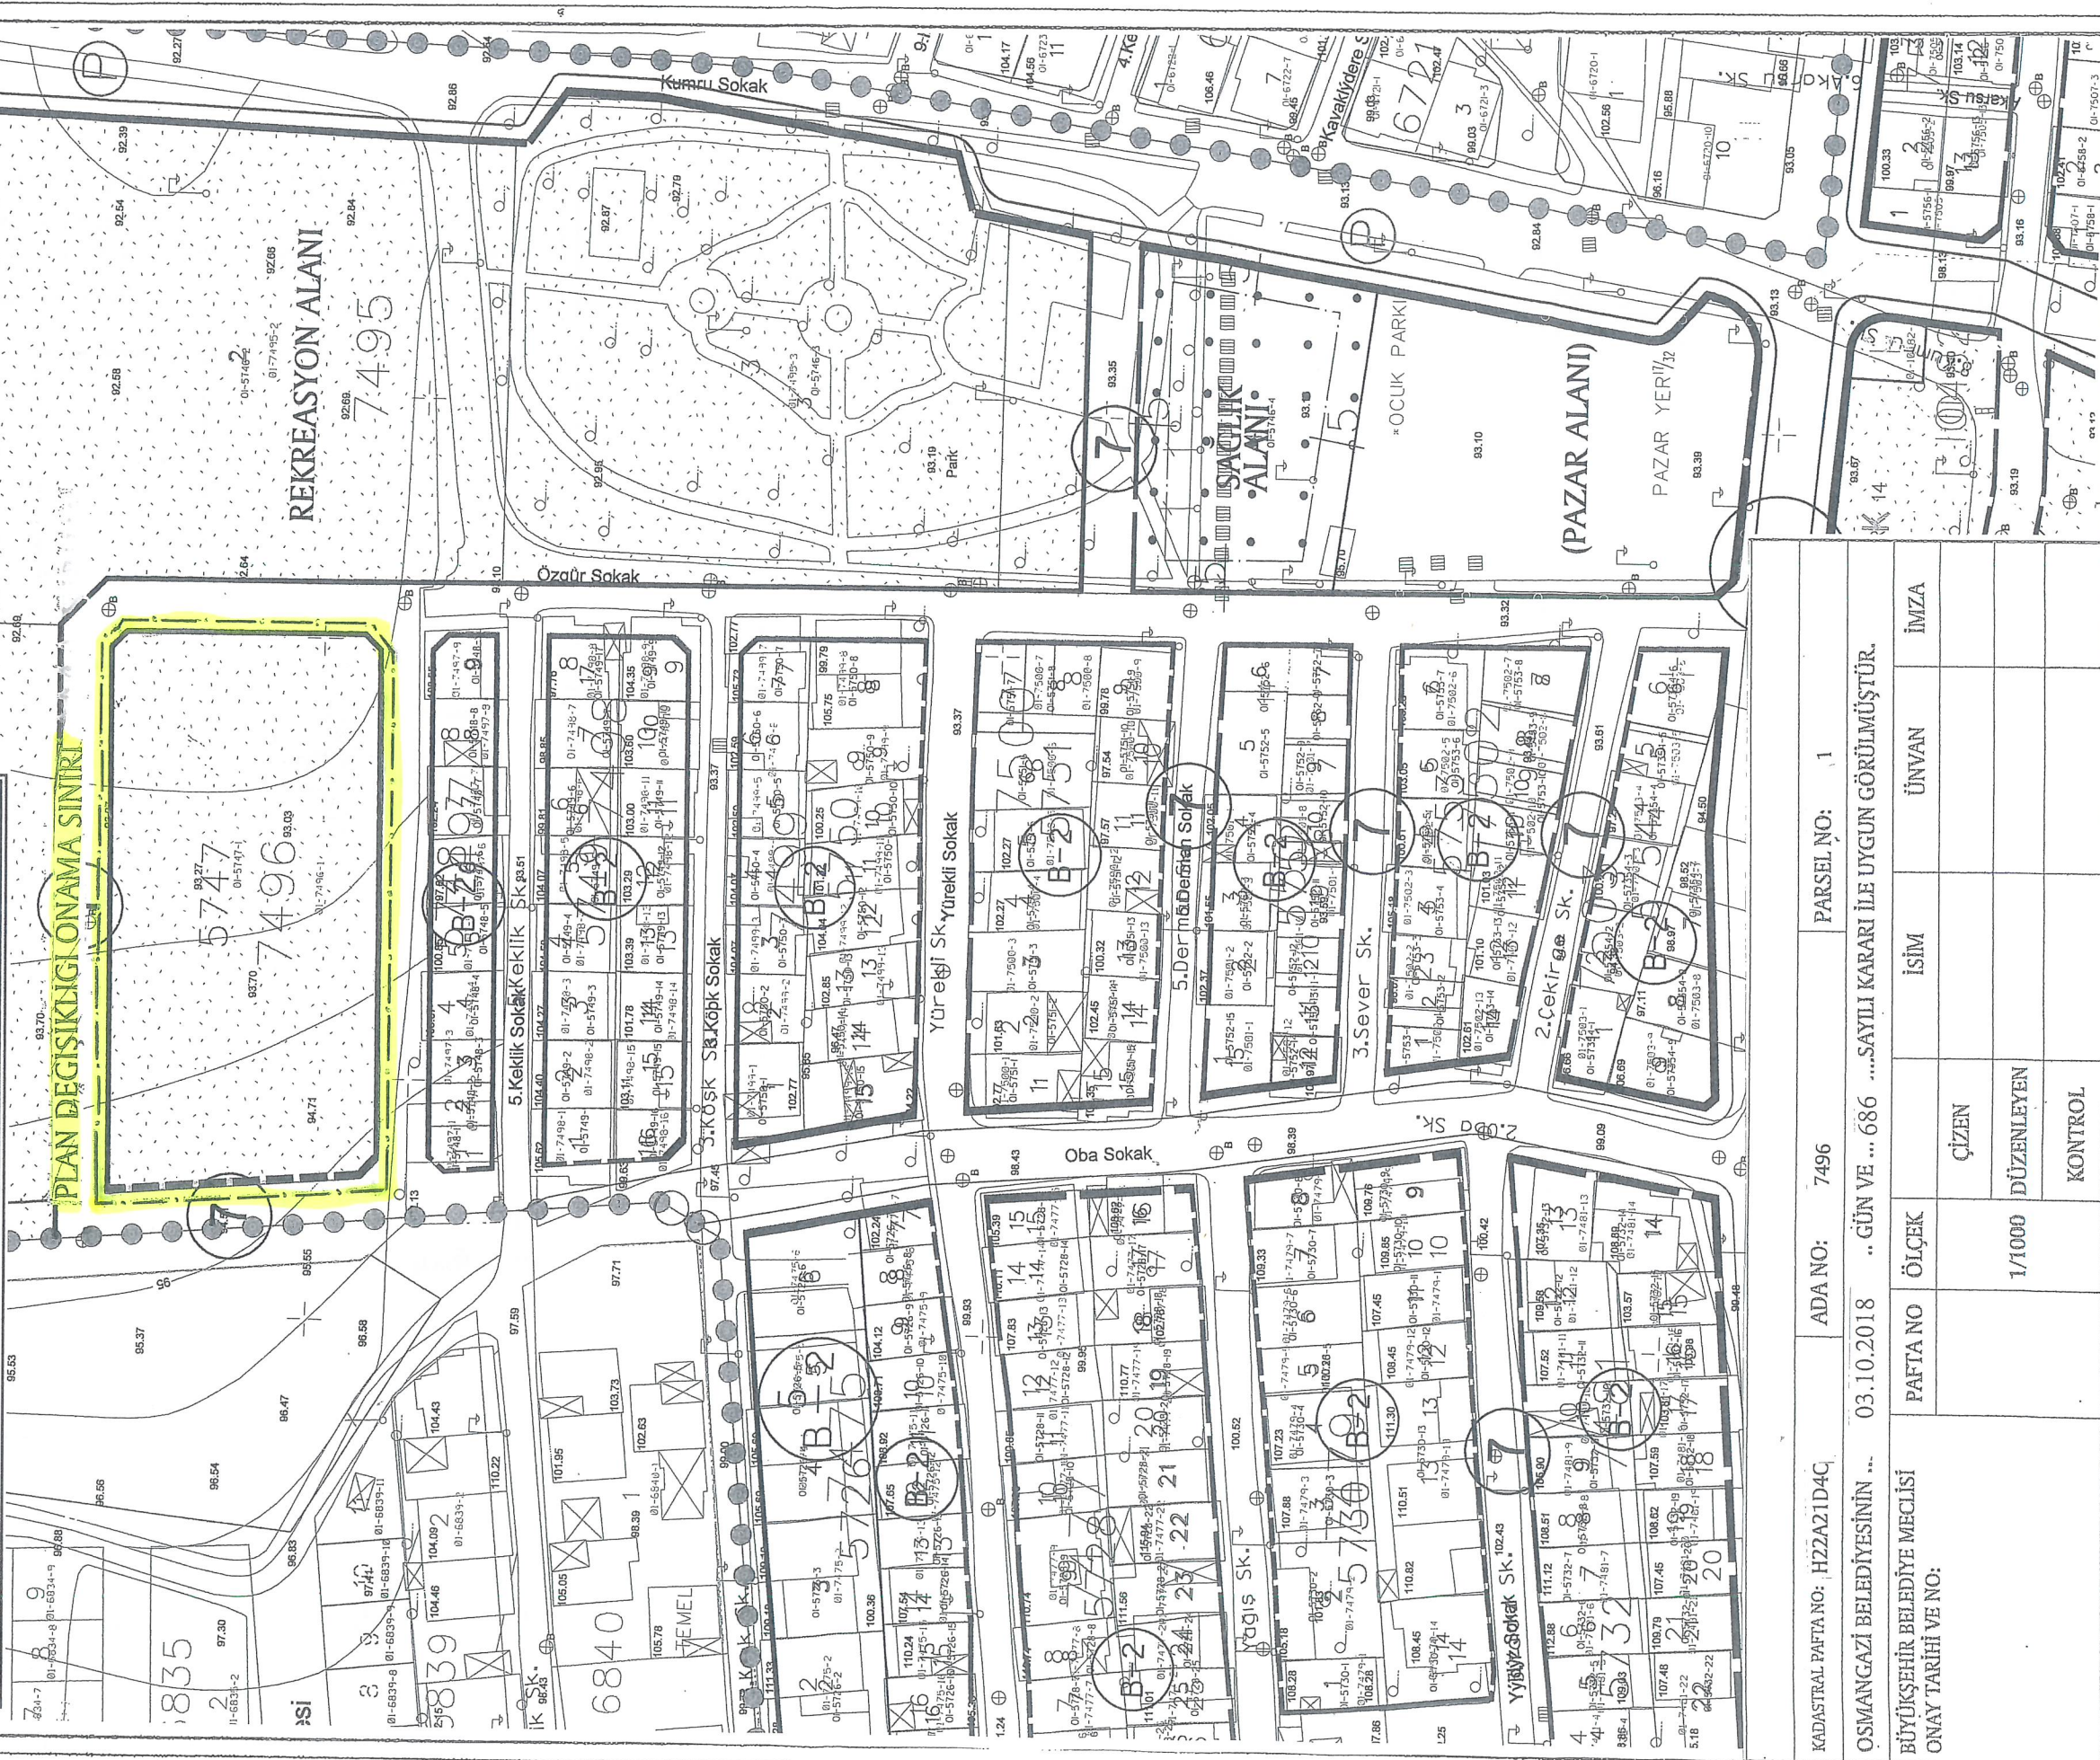


KADASTRAL PAFTA NO: H22A21D4C	ADA NO: 7496	PARSEL NO: 1
OSMANGAZİ BELEDİYESİNİN ... 03.10.2018 .. GÜN VE ... 686 ... SAYILI KARARI İLE UYGUN GÖRÜLMÜŞTÜR.		
BÜYÜKŞEHİR BELEDİYE MECLİSİ ONAY TARİHİ VE NO:	PAFTA NO	ÖLÇEK
	İSİM	İMZA
	ÇİZEN	ÜNVAN
	DÜZENLEYEN	
	KONTROL	

ÖLÇEKSİZDİR
BİLGİ AMAÇLI

1/1000 ÖLÇEKLİ HAVAAALANI KUZEYİ YUNUSELİ
YERLEŞİM BÖLGESİ UYGULAMA İMAR PLANI
7518 ADA, 7519 ADA, 7520 ADA VE 10392 ADALARDA
PLAN DEĞİŞİKLİĞİ

LEJAND

- PLAN DEĞİŞİKLİĞİ ONAMA SINIRI
- SPOR ALANI
- YEŞİL ALAN
- SAĞLIK TESİSİ ALANI
- İLKÖĞRETİM ALANI

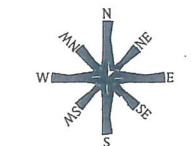

ÖLÇEK: 1/100

7518 ADA 5 PARSEL VE 7519 ADA 1 PARSEL İÇİN PLAN NOTU:
-JEOLÖJİK ETÜD YAPILMADAN RUHSAT VERİLEMEZ.

