


BURSA-H22-d-01-c-3-d

BURSA-H22-d-01-c-3-a

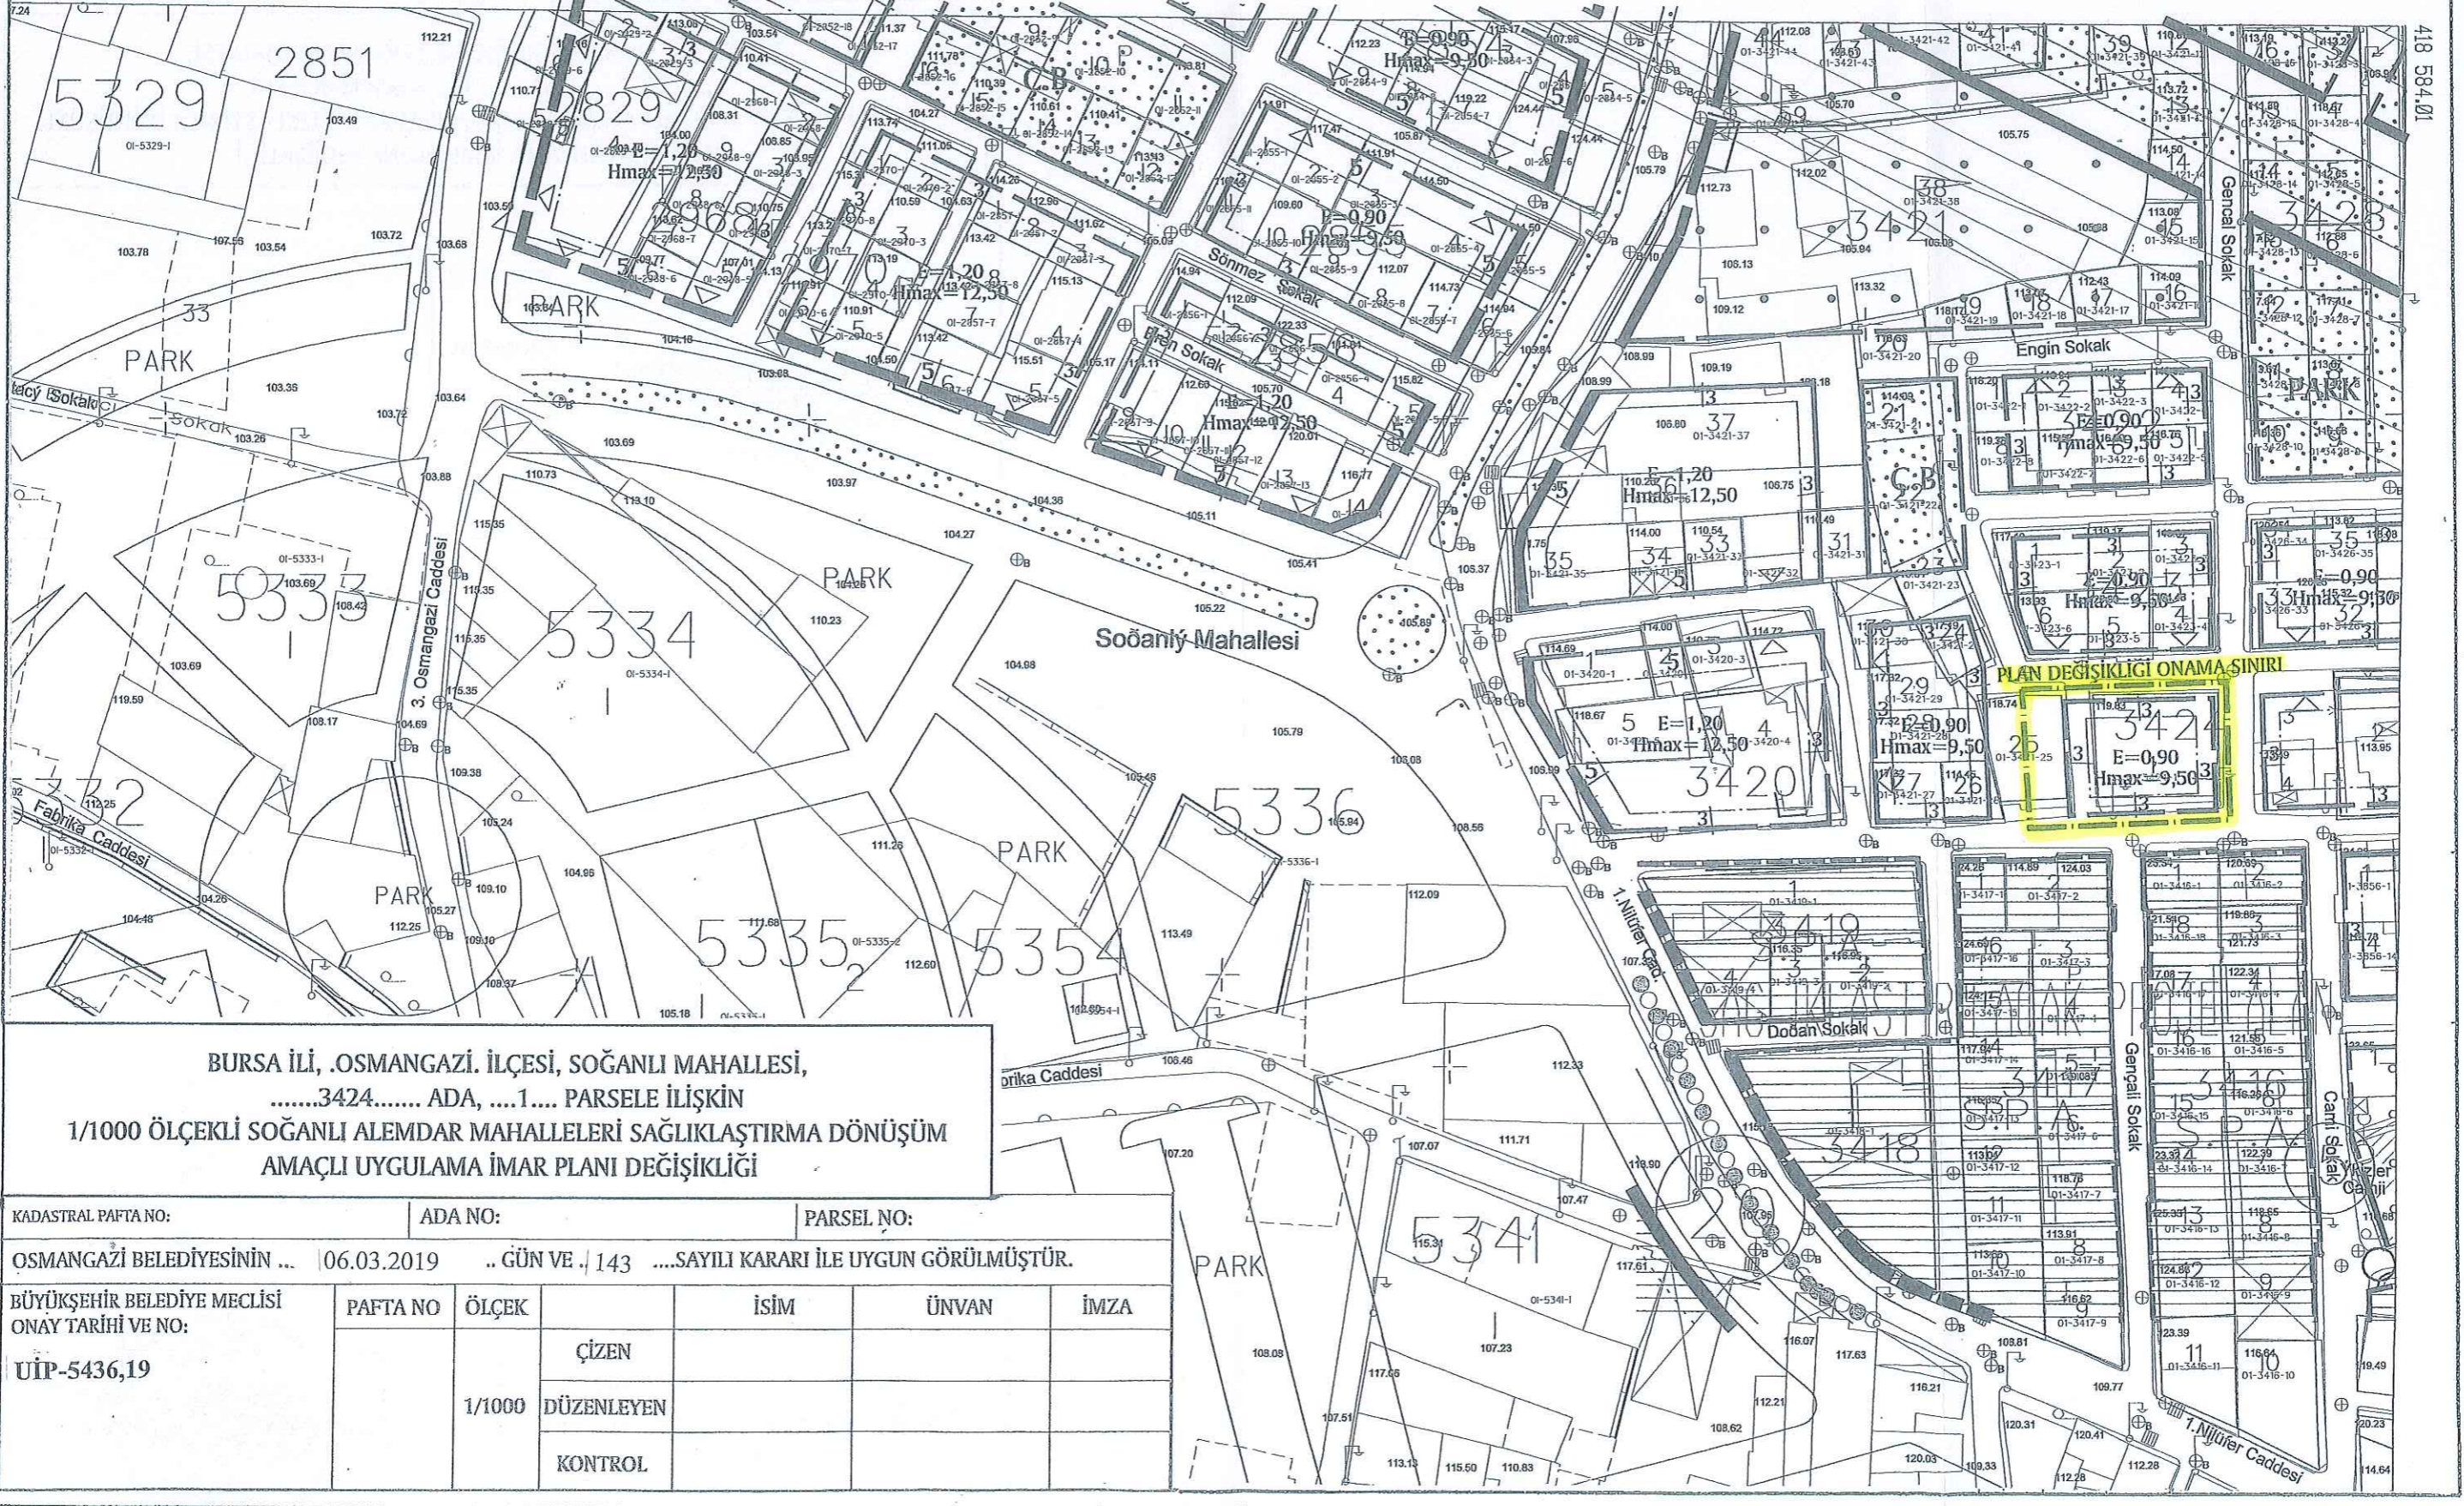

BURSA İLİ, .OSMANGAZİ. İLÇESİ, SOĞANLI MAHALLESİ,
.....3424..... ADA,1.... PARSELE İLİŞKİN
1/1000 ÖLÇEKLİ SOĞANLI ALEMDAR MAHALLELERİ SAĞLIKLAŞTIRMA DÖNÜŞÜM
AMAÇLI UYGULAMA İMAR PLANI DEĞİŞİKLİĞİ

KADASTRAL PAFTA NO: ADA NO: PARSEL NO:
OSMANGAZİ BELEDİYESİNİN ... 06.03.2019 .. GÜN VE / 143 ...SAYILI KARARI İLE UYGUN GÖRÜLMÜŞTÜR.

BÜYÜKŞEHİR BELEDİYE MECLİSİ ONAY TARİHİ VE NO:	PAFTA NO	ÖLÇEK	İSİM	ÜNVAN	İMZA
ÜİP-5436,19	1/1000	ÇİZEN			
		DÜZENLEYEN			
		KONTROL			

BURSA İLİ, .OSMANGAZİ. İLÇESİ, SOĞANLI MAHALLESİ,
.....3424..... ADA,1.... PARSELE İLİŞKİN
1/1000 ÖLÇEKLİ SOĞANLI ALEMDAR MAHALLELERİ SAĞLIKLAŞTIRMA DÖNÜŞÜM
AMAÇLI UYGULAMA İMAR PLANI DEĞİŞİKLİĞİ

Diğer AKTAR TÜRKMEN
A GRUBU X.ŞEHİR PLANCISI
Dip.No: İTÜ-469-42351
Oda Sicil No:2261

H22D 01C3D

ÖLÇEK: 1/1000

Ali Sait ADILIOĞLU
Katip Üye

Mehmet BAYRAM
Katip Üye

Plan İşlem Numarası
UİP-5436,19

Osmangazi Belediye Meclisi'nin 06./03./2019 tarih ve ...143... sayılı kararı
ile uygun görülmüştür.

Meclis Başkanı
Ahmet KÖKEN
Meclis Başkan Vekili

Bursa Büyükşehir Belediye Meclisi'nin
16.05.2019 tarih ve 566 sayılı kararı
ile onaylanmıştır.

Bursa Büyükşehir Belediye Başkanı