

BURSA İLİ, OSMANGAZİ İLÇESİ, HAMİTLER MAHALLESİ,  
4936 ADA 1 PARSELE İLİŞKİN  
1/1000 ÖLÇEKLİ HAMİTLER MEZARLIK ÇEVRESİ  
UYGULAMA İMAR PLANI REVİZYONU  
İMAR PLANI DEĞİŞİKLİĞİ

Dr.MURAT ÖZYABA  
Y.Şehir Plancısı-Sit Koruma Plancısı  
(A Grubu)  
Oda Sicil No: 881 Dip No: T.Ü. 15394  
V.D. Mudanya 71700/1542  
GSM: 0532 5345545

H21B25C3D

ÖLÇEK: 1/1000

Katip Üye  
Hakan KÖPRÜLÜOĞULLARI

Katip Üye  
Zeynep KURT


Plan İşlem Numarası  
UİP-...16074417.....

.Osmangazi.... Belediye Meclisi'nin  
.07.../...07.../...2021.... tarih ve ...348... sayılı kararı  
ile uygun bulunmuştur.

Mustafa DÜNDAR  
Osmangazi Belediye Başkanı


Bursa Büyükşehir Belediye Meclisi'nin  
16.10.2021 tarih ve 1653... sayılı kararı  
ile onaylanmıştır.

Alınur AKTAŞ  
Büyükşehir Belediye Başkanı

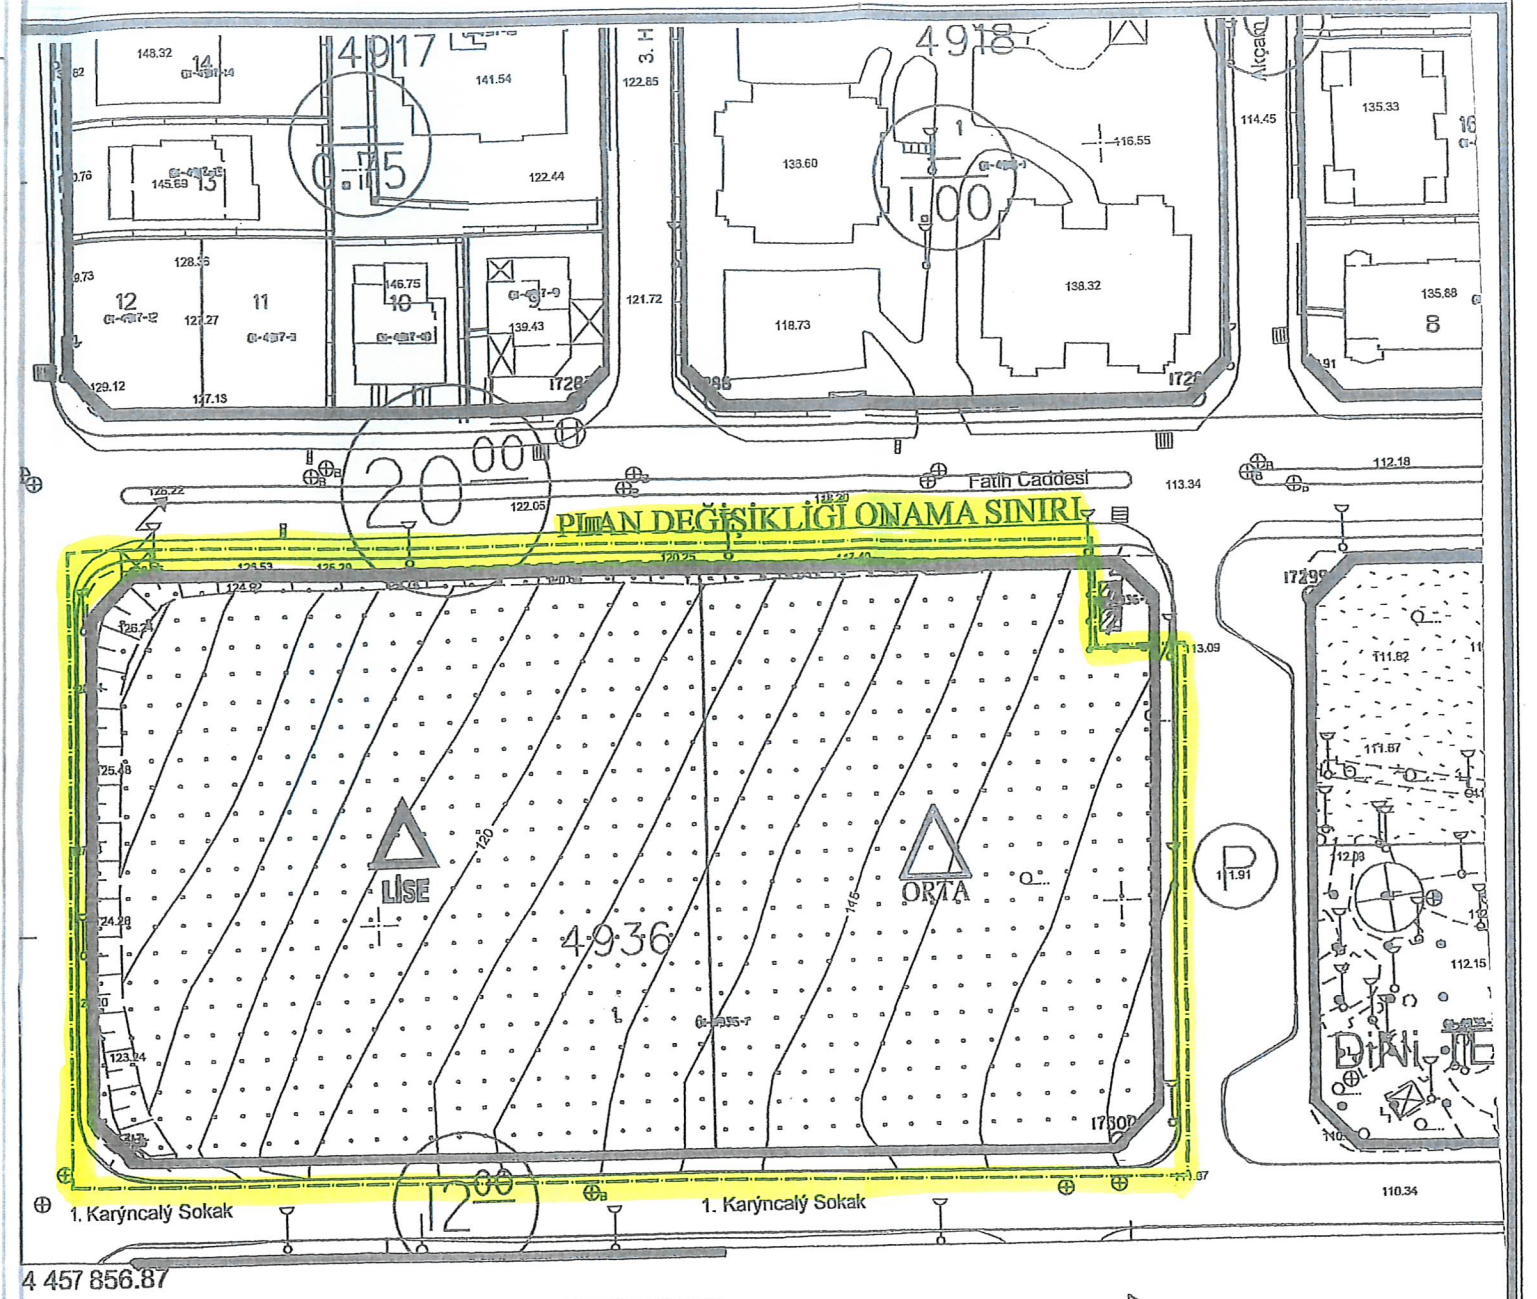

LEJAND

PLAN DEĞİŞİKLİĞİ ONAMA SINIRI.

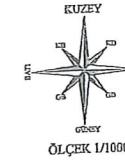

UTGA ya bağlı 2005.0  
al Mercator (TM)  
Eylül 2005 tarih  
rak yürürlüğe giren  
retim Yönetmeliği  
SS gözlemleri ve  
il sınırları içerisinde  
trik yükseklikler elde edilmiştir.

Paftalar, Eylül 2017 tarihli 10 cm yer örnekleme  
aralıklı sayısal kamera görüntülerinden, 2018 yılı Ağustos  
ayında yapılan bütinleme ve Ekim 2018 tarihli kontrol  
çalışmalarından üretilmiştir. Eşyükseklik eğrileri arası 1 m. dir.  
Yapılar saçak çizgileri ile gösterilmiştir.

YÜKLENİCİ FİRMA  
Mescioğlu Müh. Müş. A.Ş.  
Fotomap Harita Dan. İnş. A.Ş.