


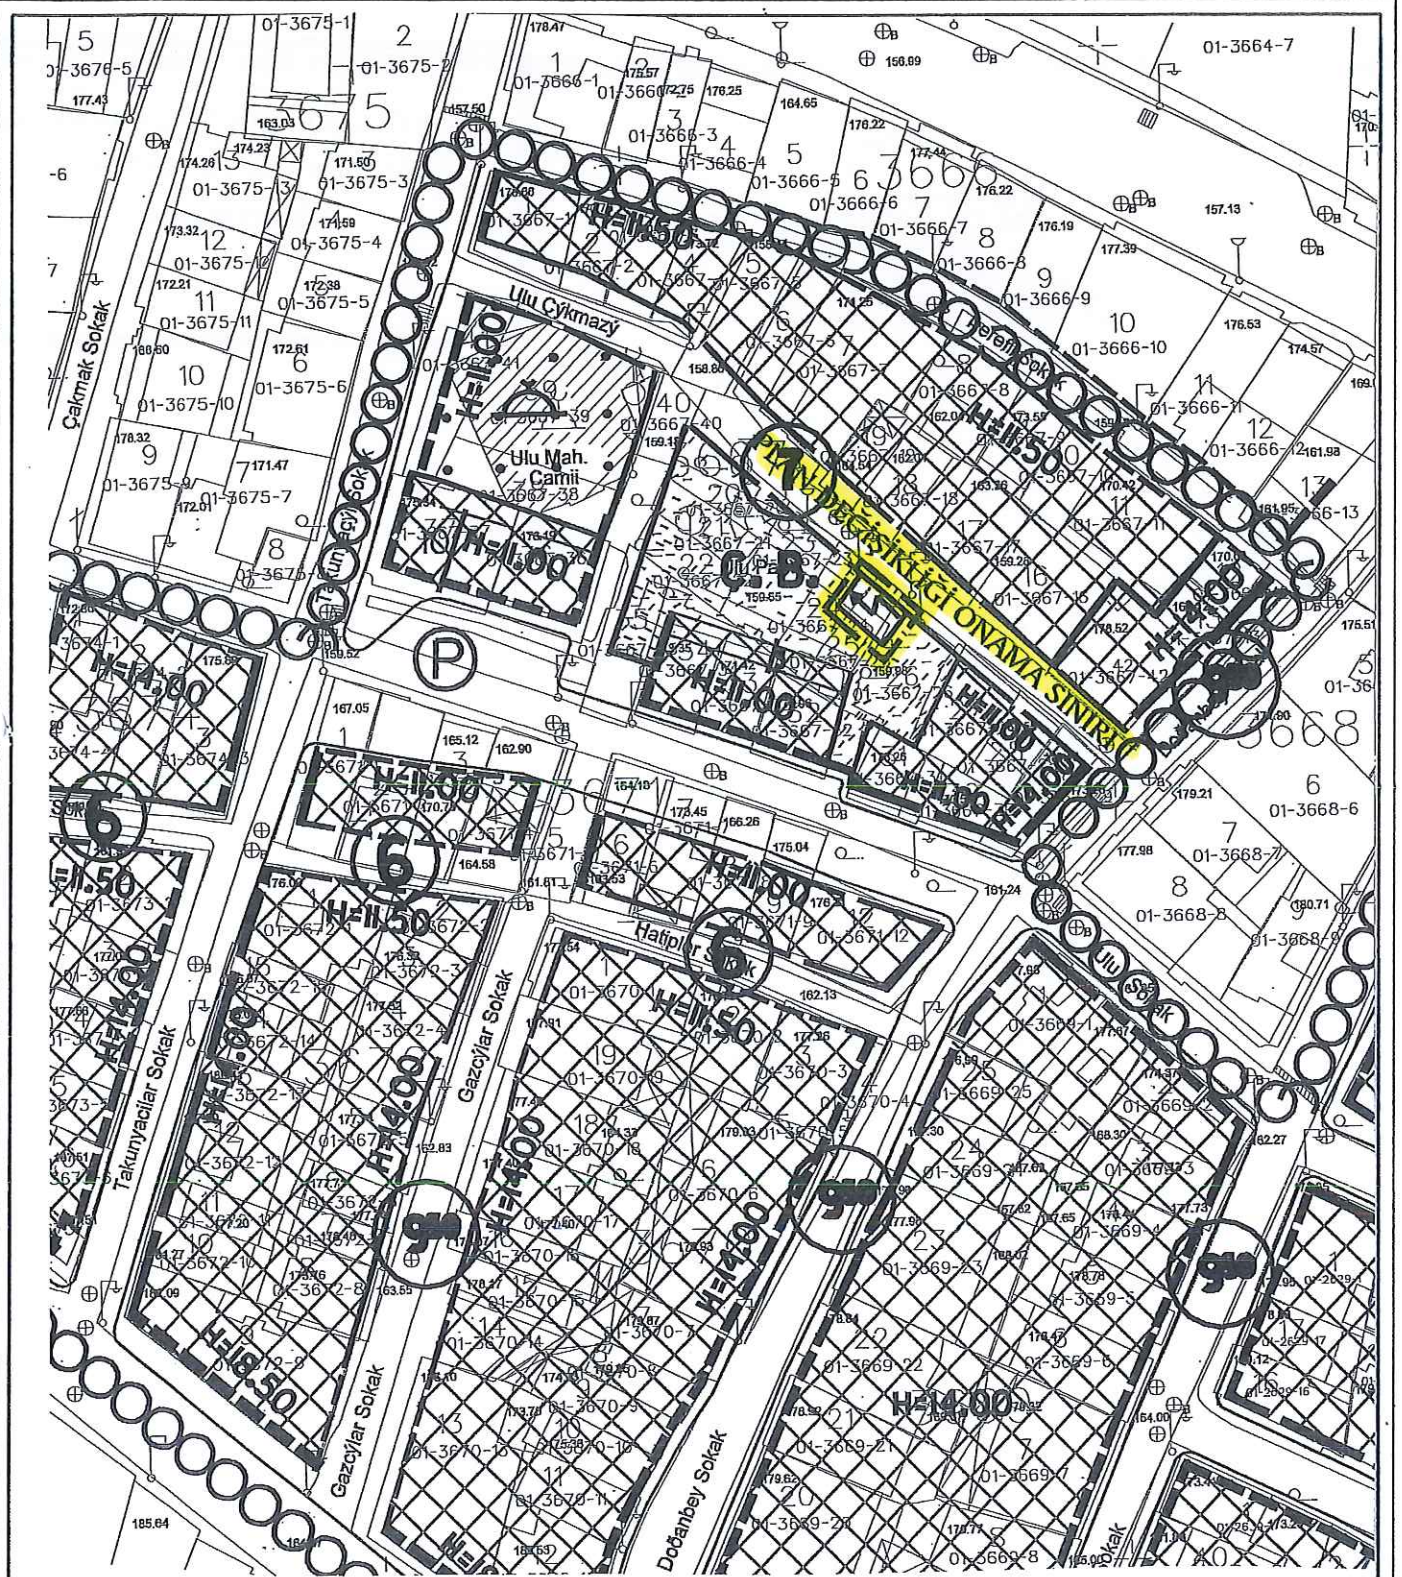

DEĞİŞİKLİĞİN ADI: SÂNTRAL GARAJ HACI İLYAS İMAR PLANI DEĞİŞİKLİĞİ

KADASTRAL PAFTA NO: HH22D 07A 2A

ADA NO: 3667

PARSEL NO: 24-25-26

OSMANGAZİ BELEDİYE MECLİSİ'NİN.07.../....09./2016 GÜN VE .777.SAYILI KARARI İLE UYGUN GÖRÜLMÜŞTÜR.

BÜYÜKŞEHİR BELEDİYE MECLİSİ
ONAY TARİHİ VE NO:

UİP-8087,6

PAFTA NO

ÖLÇEK

1/1000

İSİM


ÇİZEN

DÜZENLEYEN

KONTROL

ÜNVAN

İMZA

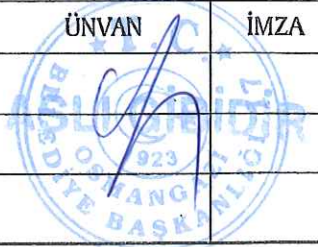

TURGUT YALCI
A GRUPLU ŞEHİR PLANCISI
Oda Sicil No: 2740, Tescil No: 1661007
Dip. No: 1971/3901
Çekirge Mah. Çekirge Sok. No: 103/3
Tel: 0 224 234 99 75 Faks: 0 224 234 99 40 Osmangazi/BURSA

**1/1000 ÖLÇEKLİ SANTRAL GARAJ HACI
İLYAS İMAR PLANI DEĞİŞİKLİĞİ
H22D07A2A**

**Katip Üye
Ali Sait ADILOĞLU**

**Katip Üye
Ahmet YILDIZ**

Osmangazi Belediye Meclisinin **07./09./2016**
gün ve **777** sayılı kararı ile uygun görülmüştür.

Mustafa DÜNDAR
Belediye Başkanı

PLAN İŞLEM NUMARASI: UIP- 8087, 6

**Büyükşehir Belediye Meclisince
20. / 10. / 2016. gün ve
2066...sayılı karar ile onaylanmıştır.**

Recep ALTEPE
Makine Mühendisi
Büyükşehir Belediye Başkanı