
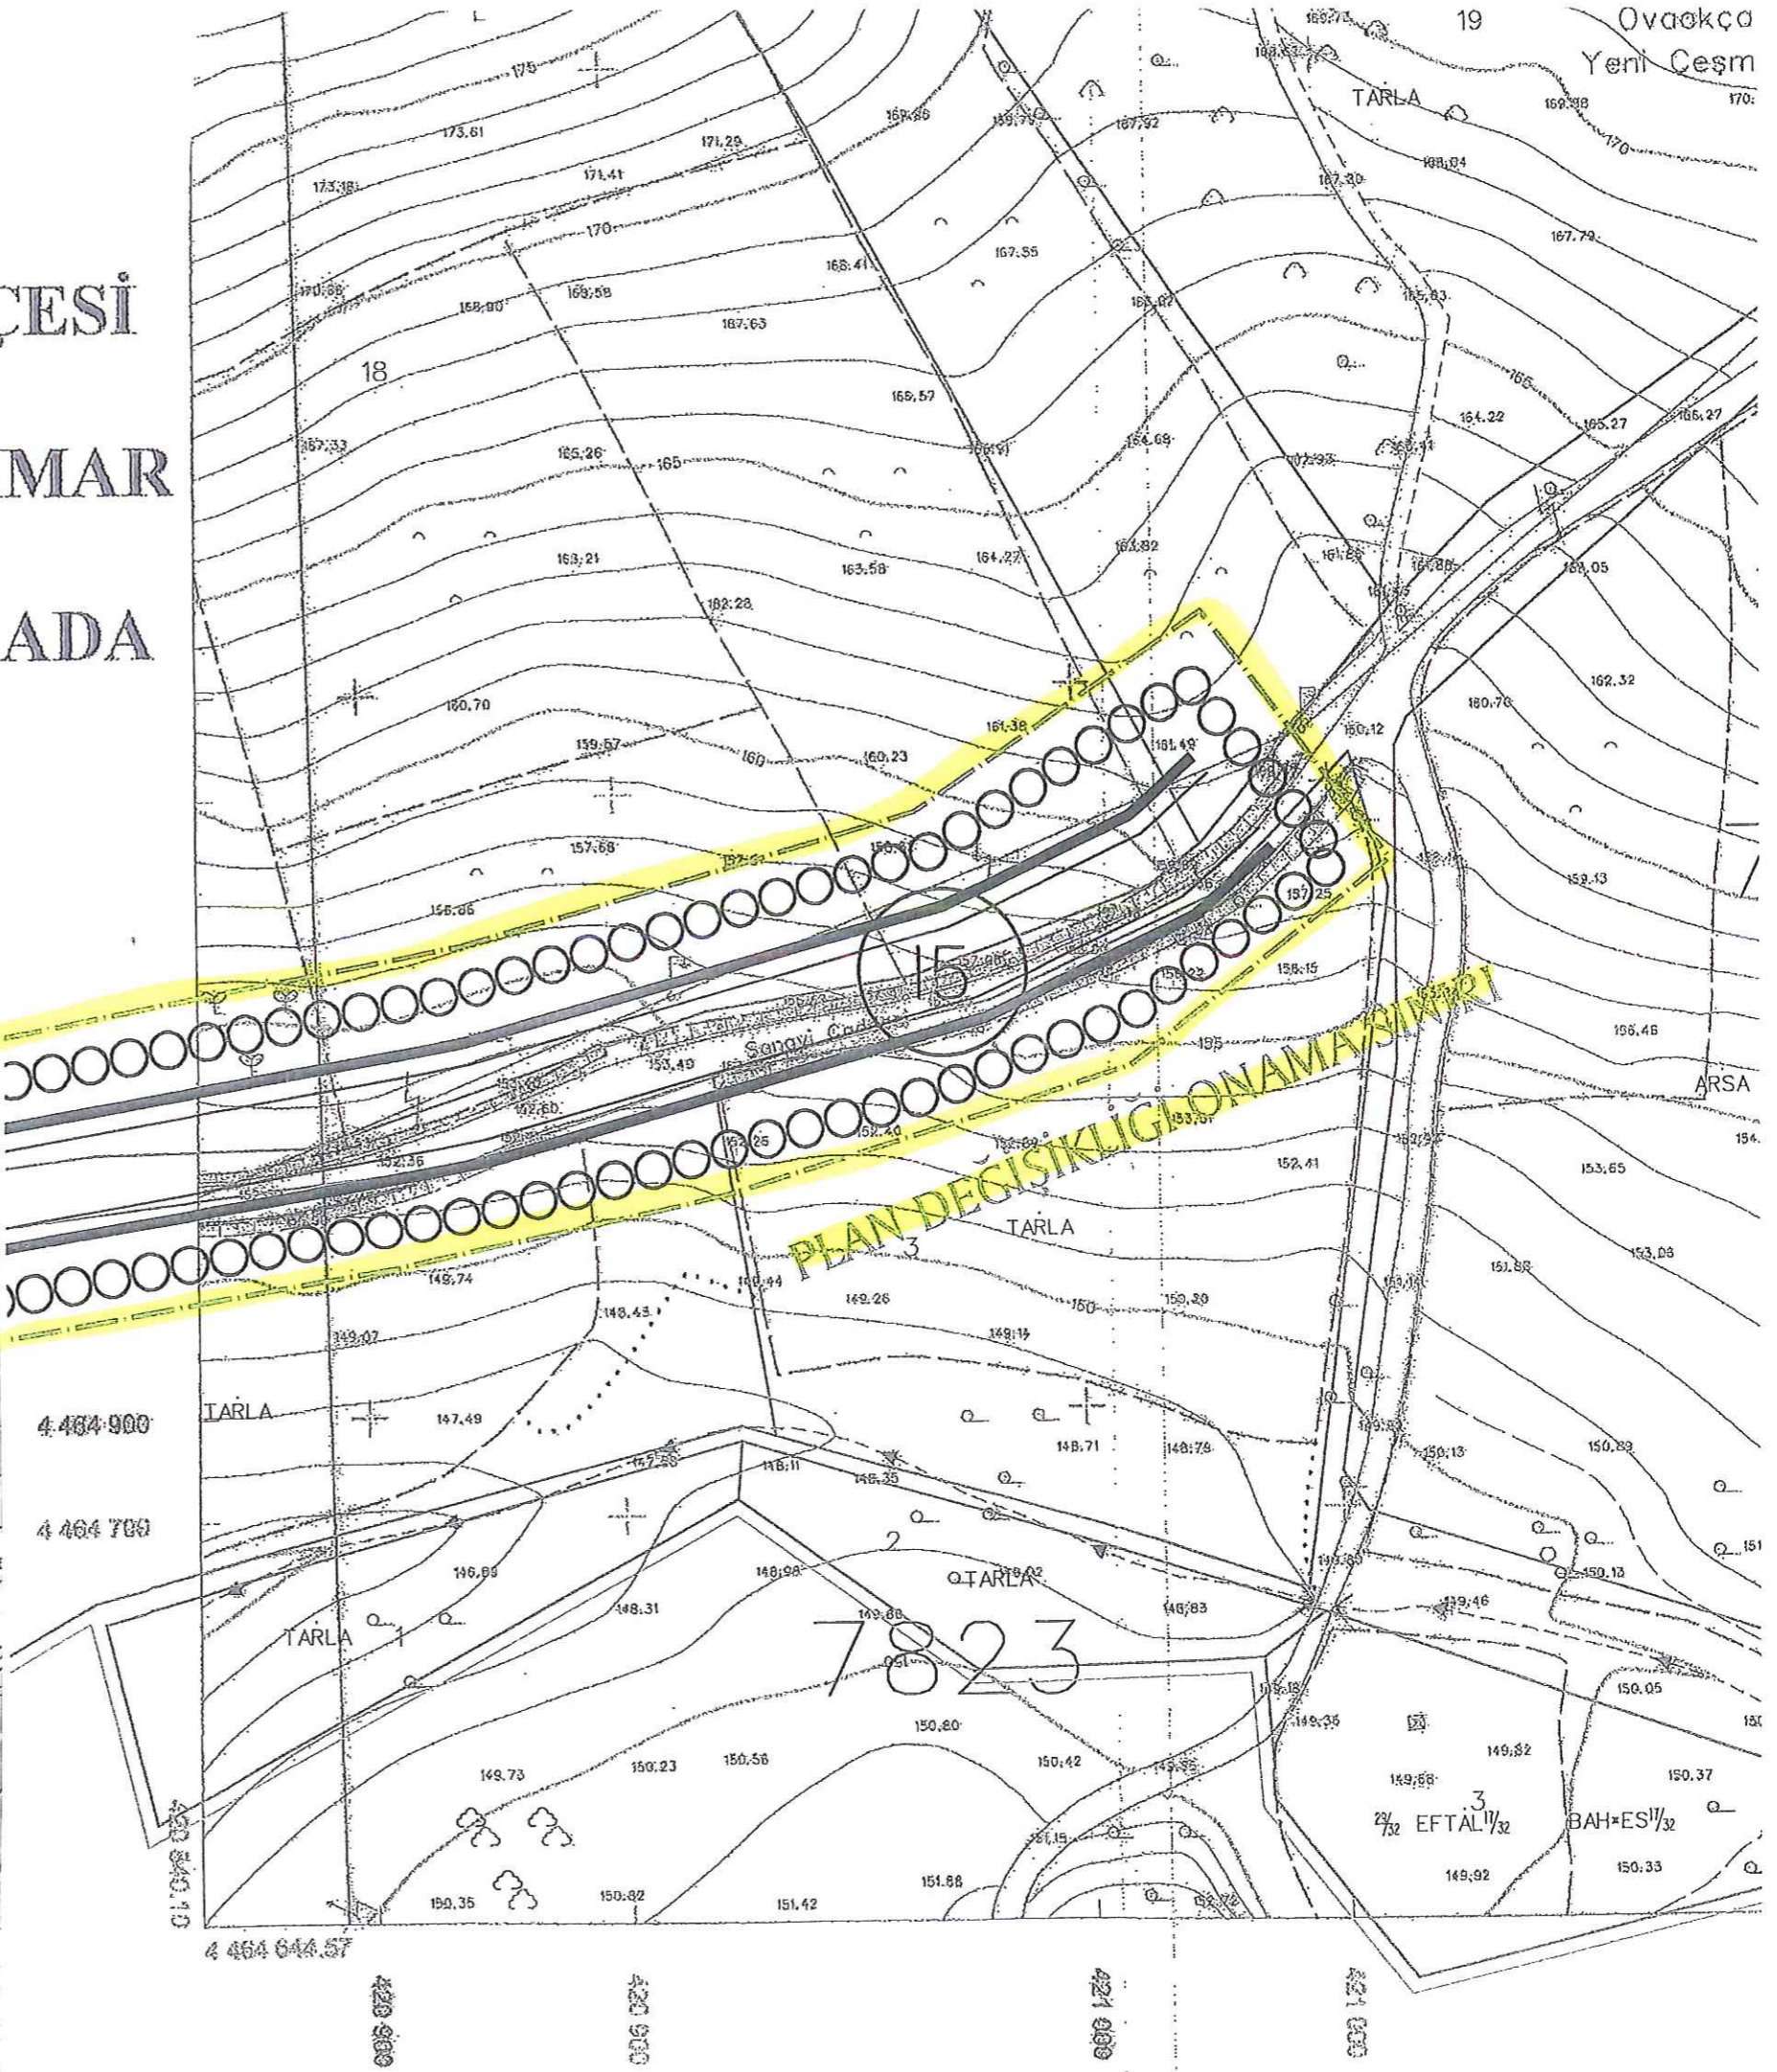


BURSA İLİ OSMANGAZİ İLÇESİ
OVAAKÇA MAHALLESİ
1/1000 ÖLÇEKLİ UYGULAMA İMAR
PLANI DEĞİŞİKLİĞİ
7820 ADA 18 PARSEL VE 7880 ADA
2-3 PARSELLER
H22A17D2C

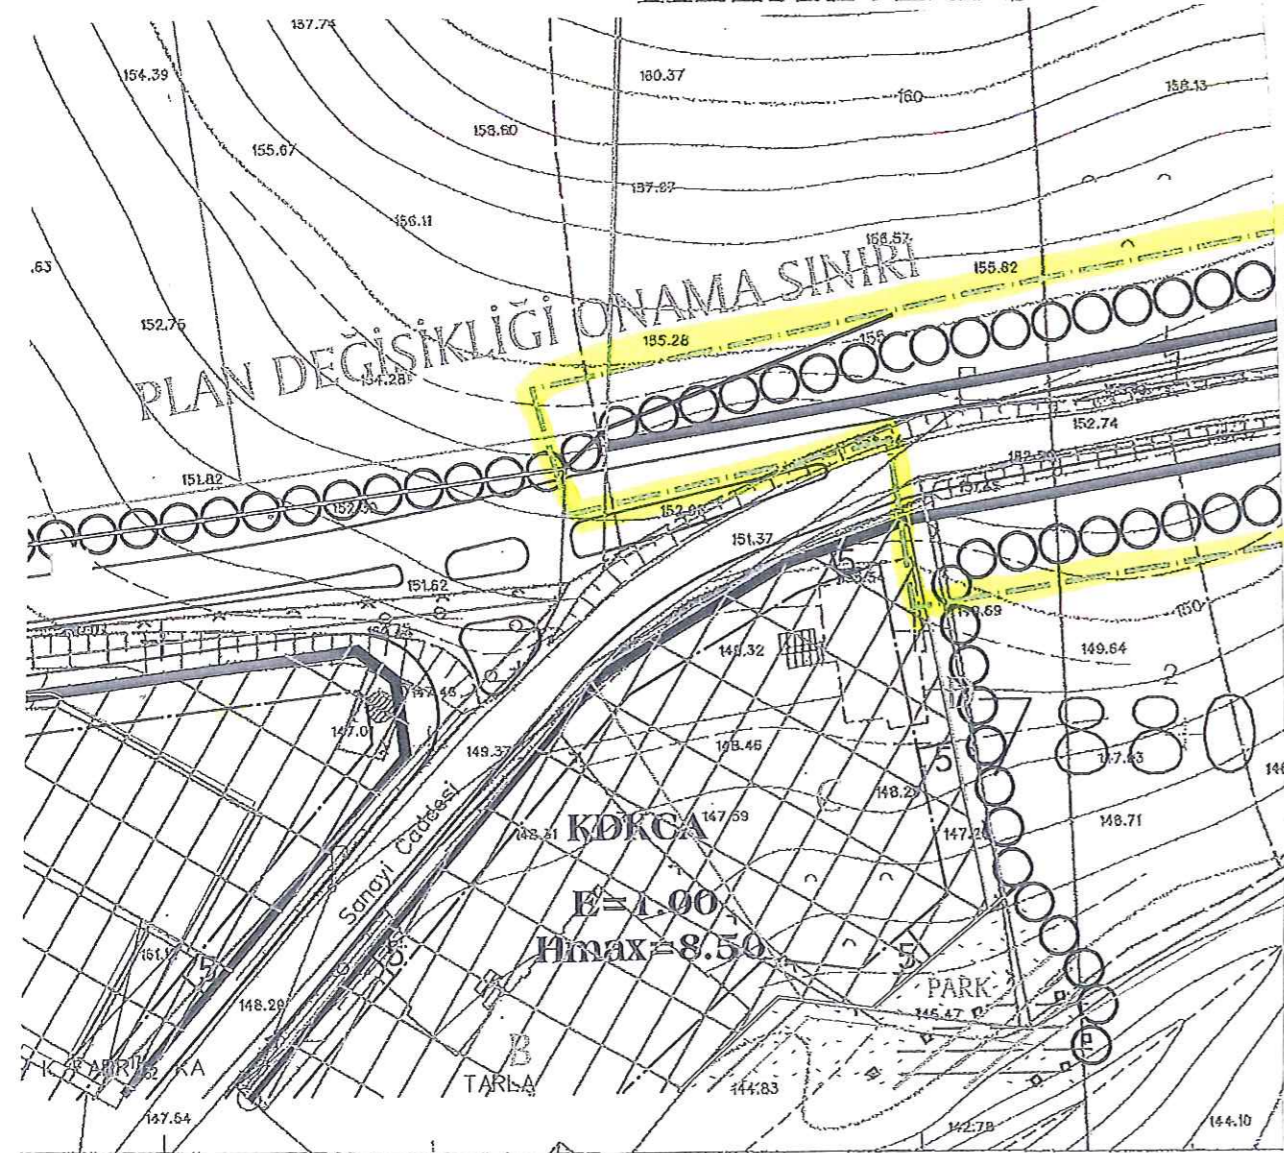

420 700

420 700

420 800

420 800

4 464 900

4 464 700

420 800

4 464 644.57

420 900

420 900

421 000

421 000

BURSA-H22-a-17-d

	1	2	
		d	
	4		3

BURSA İLİ OSMANGAZİ İLÇESİ
OVAAKÇA MAHALLESİ
1/1000 ÖLÇEKLİ UYGULAMA İMAR
PLANI DEĞİŞİKLİĞİ
7820 ADA 18 PARSEL VE 7880 ADA
2-3 PARSELLER
H22A17D2D

A. İSMET BETİN
ŞEHİR VE BÖLGE PLANCISI
T.C Kimlik No:30577273712 Oda Sic.No:1538
Viraca Mh.Bursa Cd. No.69/4
Tel:0.224 613 88 33 MUSTAFAKEMALPAŞA

Katip Üye
Ali Sait ADILOĞLU

Katip Üye
Ahmet YILDIZ

Osmangazi Belediye Meclisinin 07.10.2016.
gün ve 807. sayılı kararı ile uygun görülmüştür.

Mustafa DÜNDAR
Belediye Başkanı



PLAN İŞLEM NUMARASI:UİP- 608,19

Büyükşehir Belediye Meclisince
20 / 10 / 2016. gün ve
2066. sayılı karar ile onaylanmıştır.

