


PLAN DEĞİŞİKLİĞİNİN ADI: 1/1000 ÖLÇEKLİ HAVAALANI KUZEYİ YUNUSSELİ YERLEŞİM BÖLGESİ UYGULAMA İMAR PLANI PLAN DEĞİŞİKLİĞİ

LEJANT

PLAN DEĞİŞİKLİĞİ ONAMA SINIRI

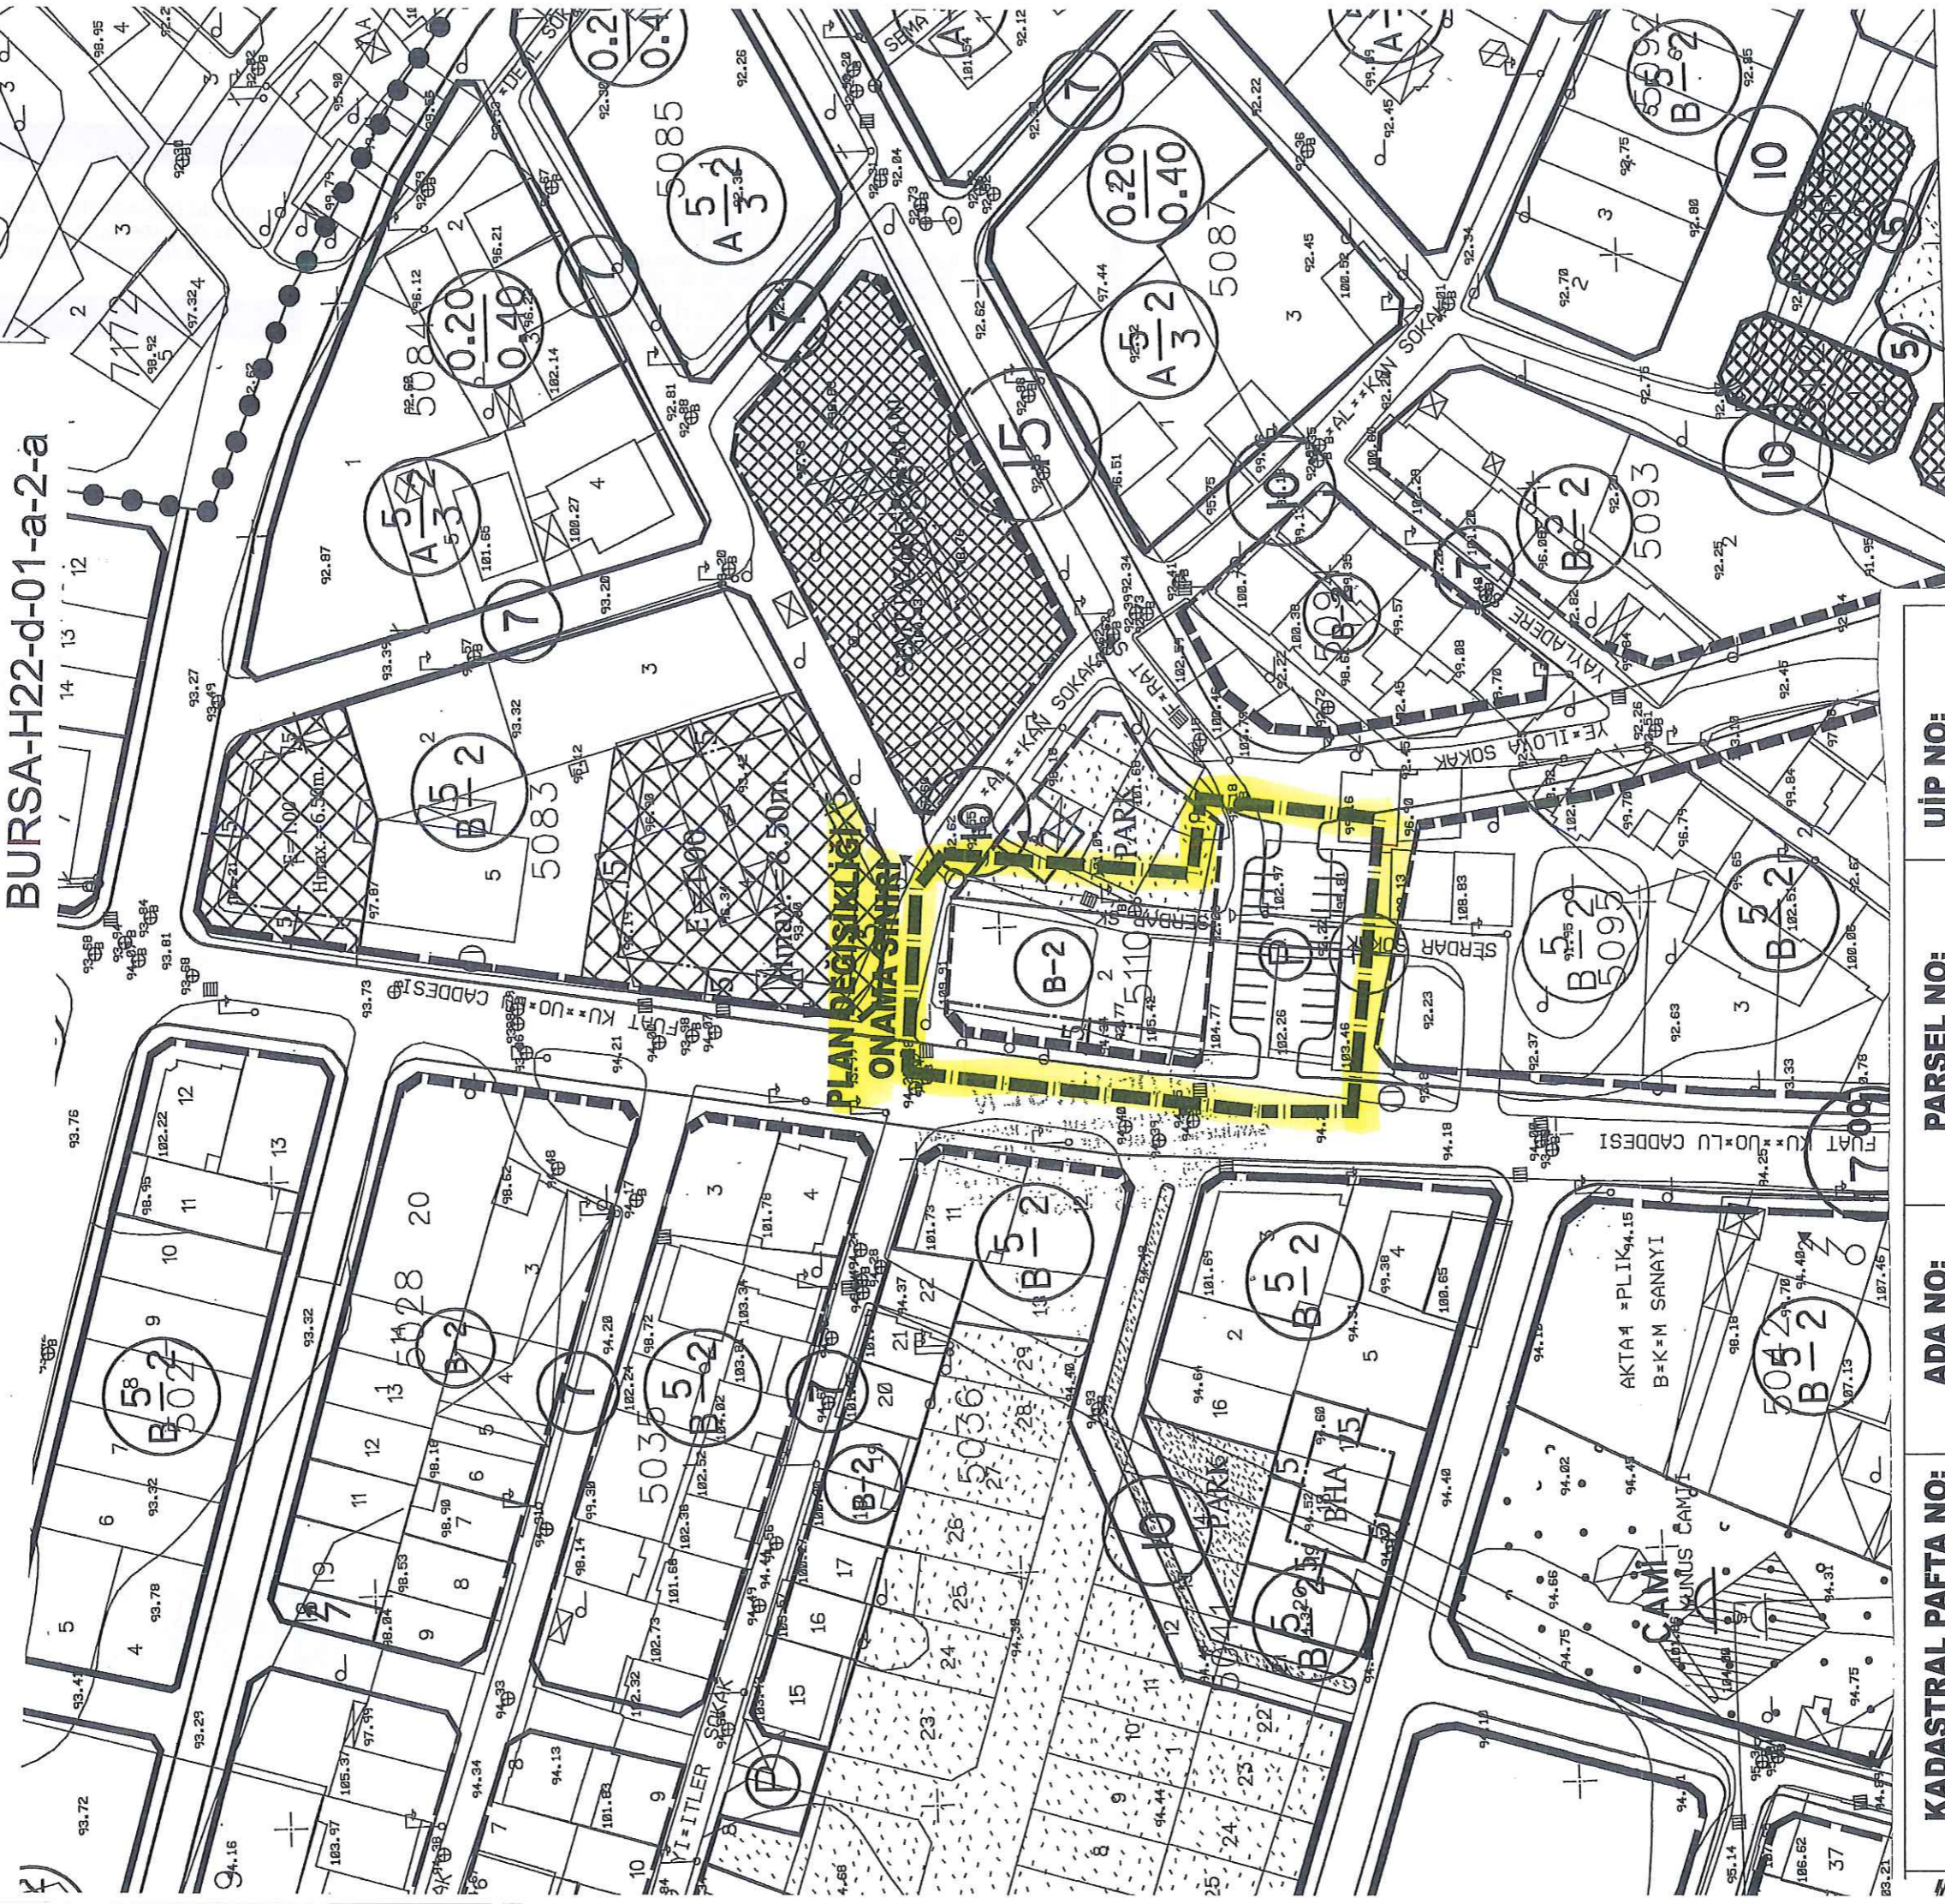

KADASTRAL PAFTA NO:	ADA NO:	PARSEL NO:	UIP NO:
H22D01A2A	5110	2	644,17

PAFTA NO	ÖLÇEK	İŞLEM	İSİM / SOYİSİM	UNVAN
H22D01A2A	1 / 1000	ÇİZEN		
		DÜZENLEYEN		
		KONTROL		

OSMANGAZİ BELEDİYESİNİN 07/09/2016 GÜN VE 787 SAYILI KARARI İLE UYGUN GÖRÜLMÜŞTÜR.

BÜYÜKŞEHİR BELEDİYE MECLİSİ ONAY  
TARİHİ VE NO:

YÜRÜRLÜĞE GİRİŞ TARİHİ VE NO:






**DEVİNGEN**  
PLANLAMA MİMARLIK MÜHENDİSLİK HARİTA İNŞAAT  
GAYRİMENKUL DEĞERLEME SAN. VE TİC. LTD. ŞTİ.  
Buflim Plaza K:4 No:1601-1604 Osmangazi / BURSA  
Tel: (0.224) 211 14 92 - Fax: (0.224) 211 14 93  
Tic. Sic. No:44795 Mersis No:029 400 474 550 0011  
UHDAĞ V.D.: 294 004 7455

**Saim LELOĞLU**  
A Gr. Plancı - Mimar  
Dipl. No: 11070  
Oda Sicil No: 10531

Katip Üye  
**Ali Sait ADILOĞLU**

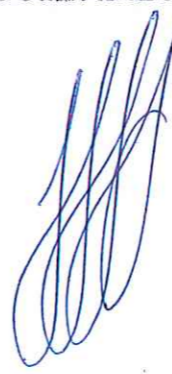

PLAN İŞLEM NUMARASI: UİP- 644,17

PAFTA	H22D01A2A
BURSA İLİ, OSMANGAZI İLÇESİ, YUNUSLİ MAHALLESİ 5110 ADA 2 PARSELE AİT 1/1000 ÖLÇEKLİ HAVAAALANI KUZEYİ YUNUSLİ YERLEŞİM BÖLGESİ UYGULAMA İMAR PLANI PLAN DEĞİŞİKLİĞİ	
ÖLÇEK	1/1000

Katip Üye  
**Ahmet YILDIZ**



Osmangazi Belediye Meclisinin 07.10.2016  
gün ve 787 sayılı kararı ile uygun görülmüştür.

**Mustafa DÜNDAR**  
Belediye Başkanı



Büyükşehir Belediye Meclisince  
20.10.2016 gün ve  
2066 sayılı karar ile onaylanmıştır.



**Recep ALTEPE**  
Makine Mühendisi  
Büyükşehir Belediye Başkanı