


BURSA-OSMANGAZİ BELEDİYESİ MURADIYE KORUMA AMAÇLI İMAR PLANI

HALİHAZIR PAFTA NO : H22d-07a-4a
KADASTRAL PAFTA NO : 225-280
KADASTRAL ADA NO : Y:4740-4741 E:841-852
PLAN ADA KOD NO : 144-145-146



LEJAND

- PARSEL SINIRI
- - - TEVHİD EDİLEN PARSELLER
- - - DÜZELTİLEN PARSEL SINIRI
- ÖNERİ KÜTLE
- - - İMAR MÜDLÜĞÜ YETKİSİNDE PLAN NOTU İLA 2. MADDESİNE GÖRE DEĞİŞTİRİLEBİLİR KÜTLE ÇİZGİSİ
- - - TKTV BURSA BÖLGE KURULUNCA İNŞASI UYGUN GÖRÜLDÜĞÜNDE PLAN NOTU 1.9 b. MADDESİNE GÖRE UYGULAMA GÖRECEK TESCİLLİ PARSELDEKİ ÖNERİ İKİNCİ KÜTLE VE VEYA BİTİŞİK PARSELDEKİ ÖNERİ KÜTLE 2.YAPI ÖNERİLEN TESCİLLİ PARSELLER
- * YIKILMIŞ TESCİLLİ YAPI PARSELİ

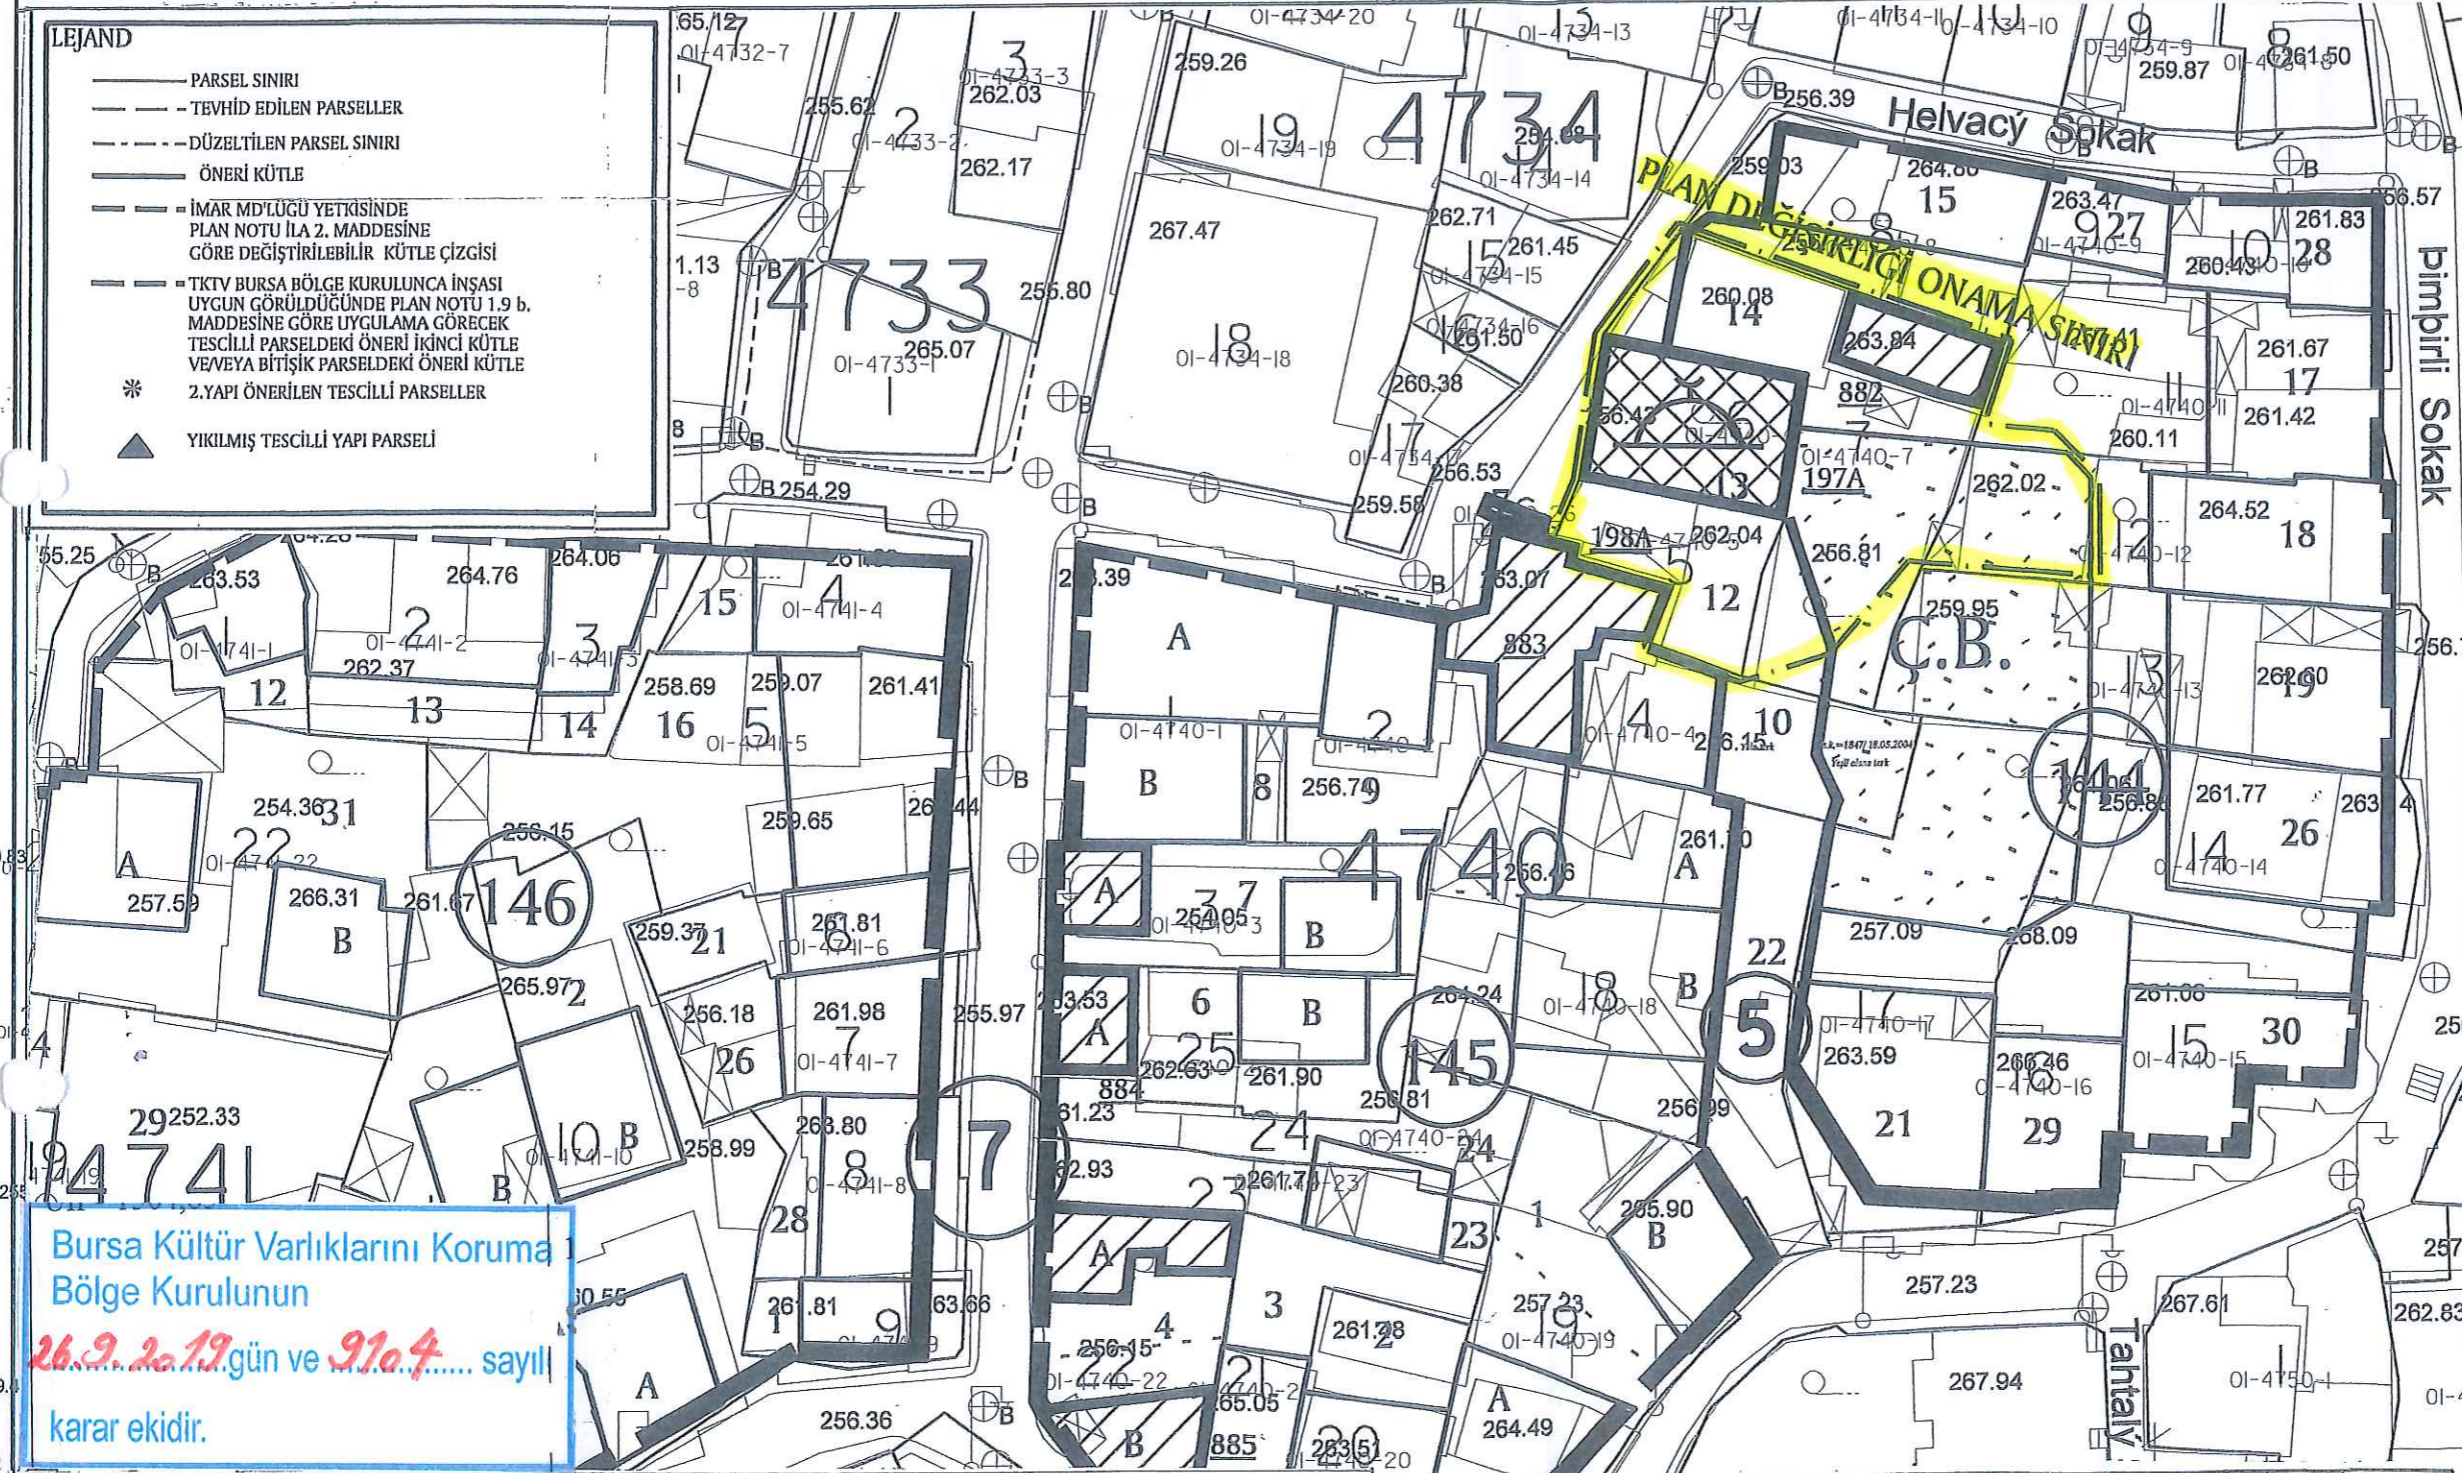

Bursa Kültür Varlıklarını Koruma Bölge Kurulunun
26.9.2019 gün ve 9104... sayılı
karar ekidir.

KADASTRAL PAFTA NO:	ADA NO:	4740	PARSEL NO:	5, 6, 7, 11	
OSMANGAZİ BELEDİYESİNİN ... 06.03.2019 .. GÜN VE .../ 144 ...SAYILI KARARI İLE UYGUN GÖRÜLMÜŞTÜR.					
BÜYÜKŞEHİR BELEDİYE MECLİSİ ONAY TARİHİ VE NO:	PAFTA NO	ÖLÇEK	İSİM	ÜNVAN	İMZA
UIP-1504,65		1/1000	ÇİZEN		
			DÜZENLEYEN		
			KONTROL		

y=4741 e=852	7	26	91	3	-
	8	28	92	2	-
	19	29	170	3	-
	22	31A	101	3	-
	22	31B	78	3	-
	12	19	130	3	-
	13	20	50	3	-

ADA NO	PARSEL NO	İNŞ.TABAN ALANI (M2)	KAT ADEDİ	TESCİL KOD NO	
y=4740 e=841	YENİ	ESKİ			
	19	1A	110	3	-
	19	1B	77	3	-
	20	2	91	3	-
	21	3	65	2	-
	22	4A	-	2	-
	22	4B	-	2	885
	23-24	23-24	57	2	-
	25	6A	-	2	884
	25	6B	51	3	-
	26	7A	-	3	-
	26	7B	48	3	-
	1	8A	173	3	-
	1	8B	97	3	-
	2	9	66	3	-
	4	10	-	2	883
	6	13	DİNİ TESİS ALANI	1	197A
	7	14	-	2	882
	8	15	119	2	-
	11	17	139	3	-
	12	18	134	3	-
	13	19	163	3	-
	17	21	168	3	-
	18	22A	99	3	-
	18	22B	139	3	-
	14	26	142	3	-
	9	27	48	3	-
	10	28	100	3	-
	16	29	99	3	-
	15	30	138	3	-
y=4741 e=852	9	1	46	2	-
	10	2A	84	3	-
	10	2B	93	3	-
	11	3A	68	3	-
	11	3B	80	3	-
	14	5	66	3	-
	15-16	6-7	121	3	-
	17	8	84	3	-
	18	9	149	3	-
	1	12	63	3	-
	2	13	165	3	-
	3	14	63	3	-
	4	15	96	3	-
	5	16	170	3	-
	6	21	59	3	-
	21	23	151	3	-
	20	24	86	3	-

BURSA İLİ, OSMANGAZİ İLÇESİ, ALAEDDİN MAHALLESİ
4740 ADA 5, 6, 7, 11 PARSELLER
1/1000 ÖLÇEKLİ MURADIYE
KORUMA AMAÇLI İMAR PLANI PLAN DEĞİŞİKLİĞİ

Dilek ALTAN TÜRKMEN
A GRUBU Y.ŞEHİR PLANÇISI
Dip.No: İTÜ-469-42351
Oda Sicil No: 2261

H22D07A4A

ÖLÇEK: 1/500

28. Haziran. 2019
Sayı: 291759

Meltem AKYAZI
Y. Mimar

Zeynep DİNÇKOL
Peyzaj Mimarı

Yunus Emre MANTAŞ
Sanat Tarihçisi

Mürvet YAMA
Sosyolog

Ali Sait ADILOĞLU
Katip Üye

Mehmet BAYRAM
Katip Üye

Plan İşlem Numarası

UIP-1504,65

Bursa Kültür Varlıklarını Koruma
Bölge Kurulunun

26.9.2019 gün ve 9104 sayılı

karar ekidir.

Osmangazi Belediye Meclisi'nin 06.03.2019 tarih ve 144 sayılı kararı
ile uygun görülmüştür.

ASLI GİBİDİR

Meclis Başkanı
Ahmet KÖKEN
Meclis 1. Başkan Vekili

Bursa Büyükşehir Belediye Meclisi'nin

16.05.2019 tarih ve 566 sayılı kararı

ile onaylanmıştır.

Alinur AKTAŞ
Bursa Büyükşehir Belediye Başkanı