

EMEK REVİZYON UYGULAMA İMAR PLANI; 158 ADA, 17 NOLU PARSELE AIT PLAN DEĞİŞİKLİĞİ

GÖSTERİMİ

PLAN DEĞİŞİKLİĞİ ONAMA SINIRI


EMSAL

BİNA YÜKSEKLİĞİ

PLAN NOTU

1. EMSAL VE YAPI YAKLAŞMA SINIRLARI DAHİLİNDE KALMAK ŞARTI İLE BENZİN İSTASYONU, LPG İKMAL İSTASYONU, MÖTEL, KAMPING, LOKANTA GİBİ TESİSLER İLE TEŞHİR VE TİCARETE YÖNELİK MAGAZALAR, RESMİ VE SOSYAL TESİSLER İLE SPOR TESİSLERİ YER ALABİLİR.

2. ANCAK ALANDA "LPG İKMAL İSTASYONU" VE KALABALIK GRUPLARIN YARARLANMASINA YÖNELİK SOSYAL VE TİCARİ TESİSLER (DÜĞÜN SALONU, ÇOK AMAÇLI SALONLAR, BÜYÜK MARKETLER, VB TESİSLER) HER KİSİ BİRDEN YER ALAMAZ.

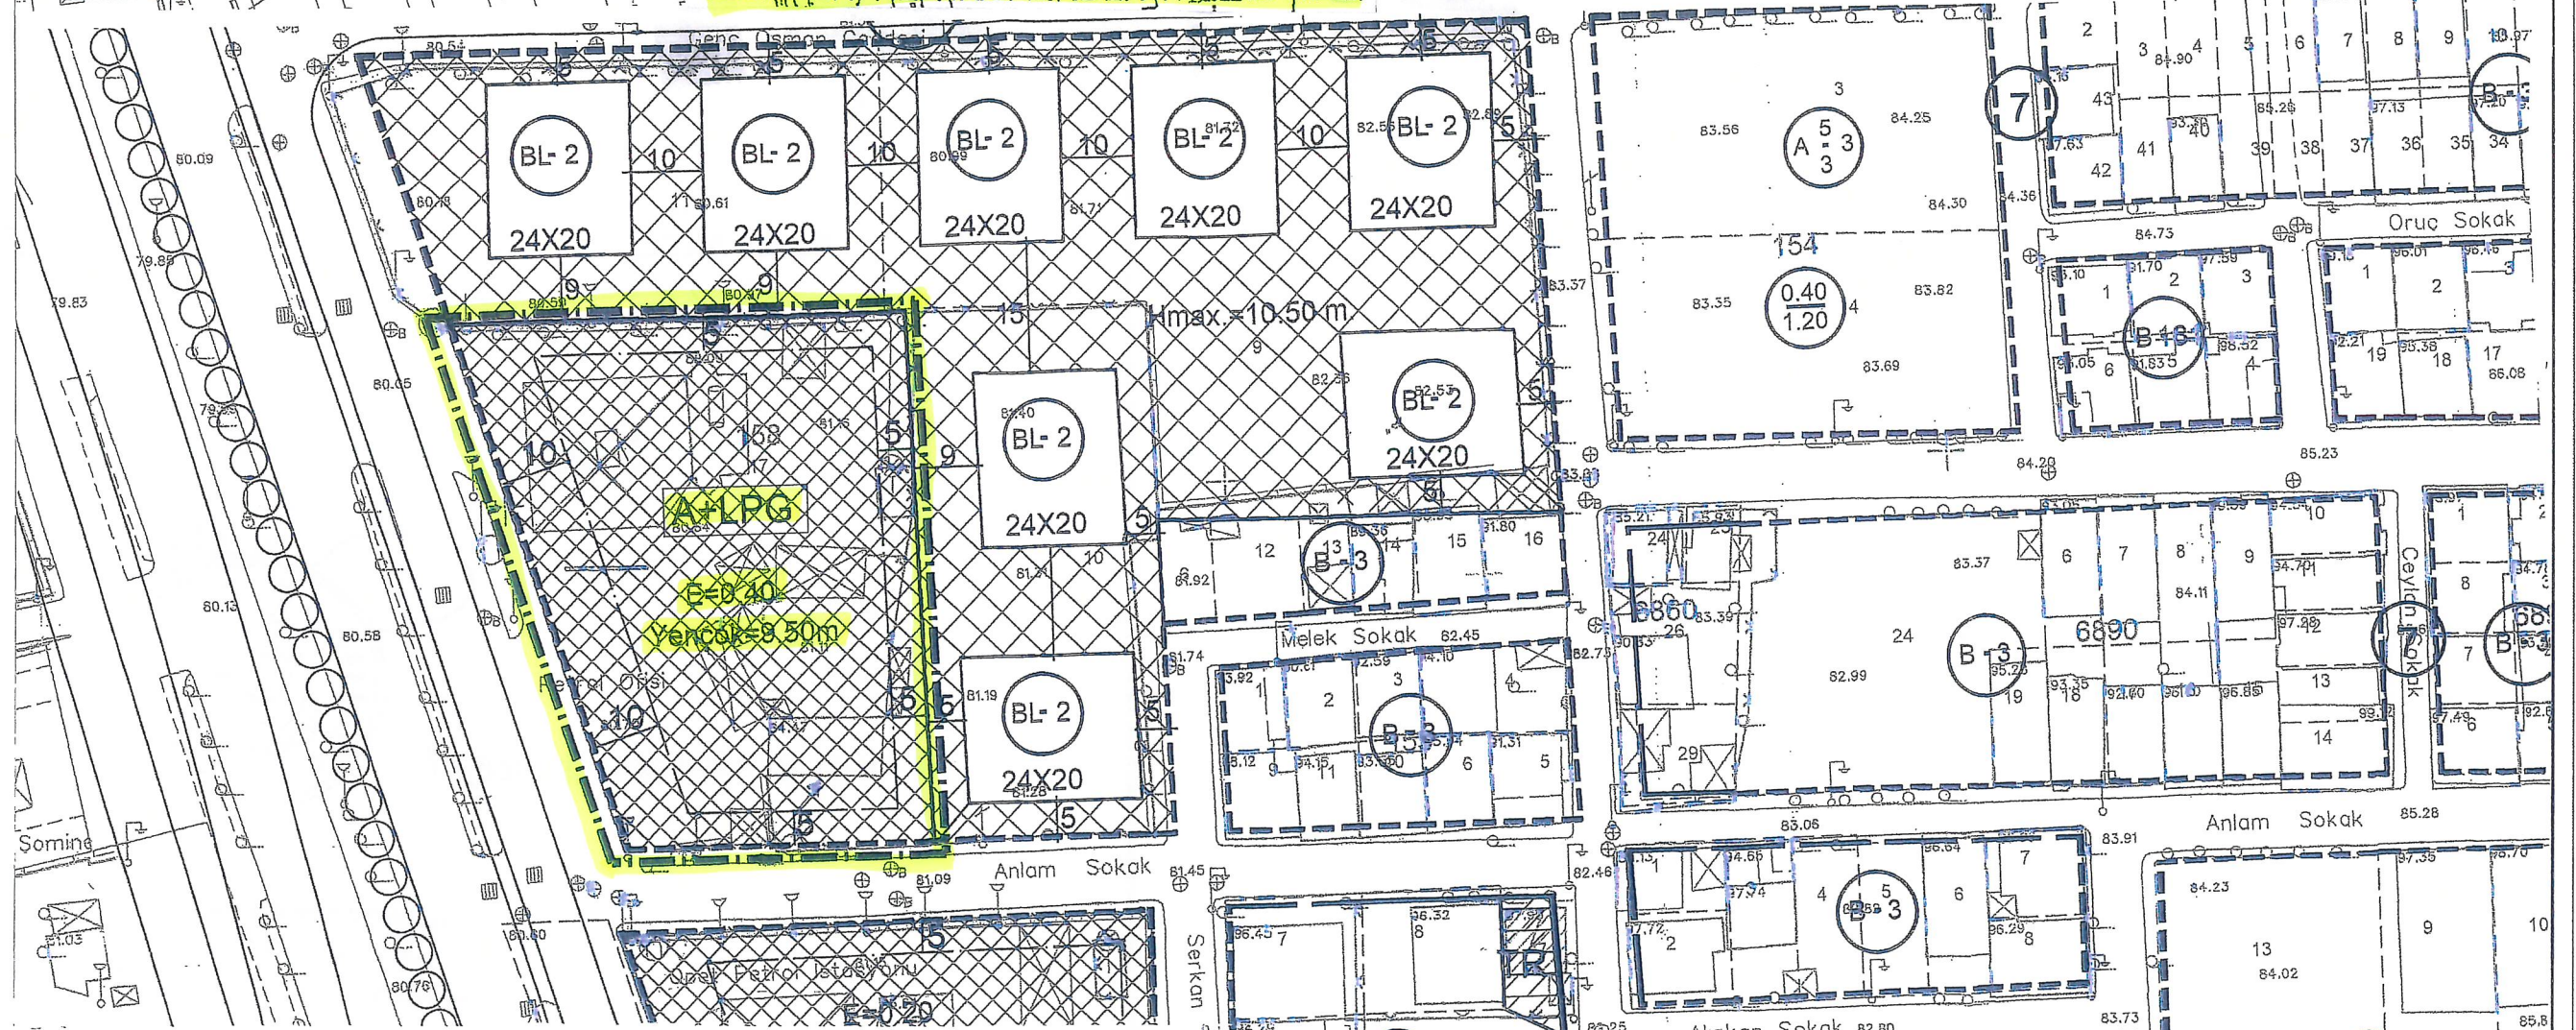

DEĞİŞİKLİĞİN ADI: 1/1000 ÖLÇEKLİ EMEK REVİZYON UYGULAMA İMAR PLANI;

KADASTRAL PAFTA NO:

ADA NO: 158

PARSEL NO: 17

OSMANGAZİ BELEDİYESİ'NİN 05.09.2018 GÜN VE 603 SAYILI KARARI İLE UYGUN GÖRÜLMÜŞTÜR.

BÜYÜKŞEHİR BELEDİYE MECLİSİ
ONAY TARİHİ VE NO:

PAFTA NO

ÖLÇEK

İSİM

ÜNVAN

İMZA

ÇİZEN

DÜZENLEYEN

KONTROL

UIP-968,41

1/1000

1/1000

1/1000

1/1000

Emek Revizyon Uygulama İmar Planı;
158 Ada, 17 Nolu Parsele Ait Plan Değişikliği

(Ölçek : 1 / 1000 – H21B-25D-4A)

KENTTASARIM
ŞEHİR PLANLAMA MÜHENDİSLİK MİMARLIK
İNŞAAT TURİZM SANAYİ TİCARET LTD. ŞTİ.
Uluyol Cd.Şevki İpekten Plaza No:28 K.3 D.304
Tel:0224 252 85 70 - 71 Osmangazi / BURSA
Uludağ V.D. 544 046 5091 Tic.Sic.No: 55719

Sayım TEMEL
A Grubu
Şehir ve Bölge Plancısı
Oda Sicil No: 1259
Dip.No: 17823-Y.Ü.

Katip Üye
Burcu AKSOY



Katip Üye
Mehmet BAYRAM



Osmangazi Belediye Meclisinin 05.09/2018
gün ve 603 sayılı kararı ile uygun görülmüştür.

Mustafa DÜNDAR
Belediye Başkanı



PLAN İŞLEM NUMARASI: UIP-968,41

Büyükşehir Belediye Meclisince
15/10/2018 gün ve
2401 sayılı karar ile onaylanmıştır.

