

1/1000 ÖLÇEKLİ KENTSEL DÖNÜŞÜM SAĞLIKLAŞTIRMA PROJESİ KÜÇÜKBALIKLI UYGULAMA İMAR PLANI PLAN DEĞİŞİKLİĞİ

LEJANT


PLAN DEĞİŞİKLİĞİ ONAMA SINIRI

KONUT ALANI

PARK

PARK ALANI

B-2

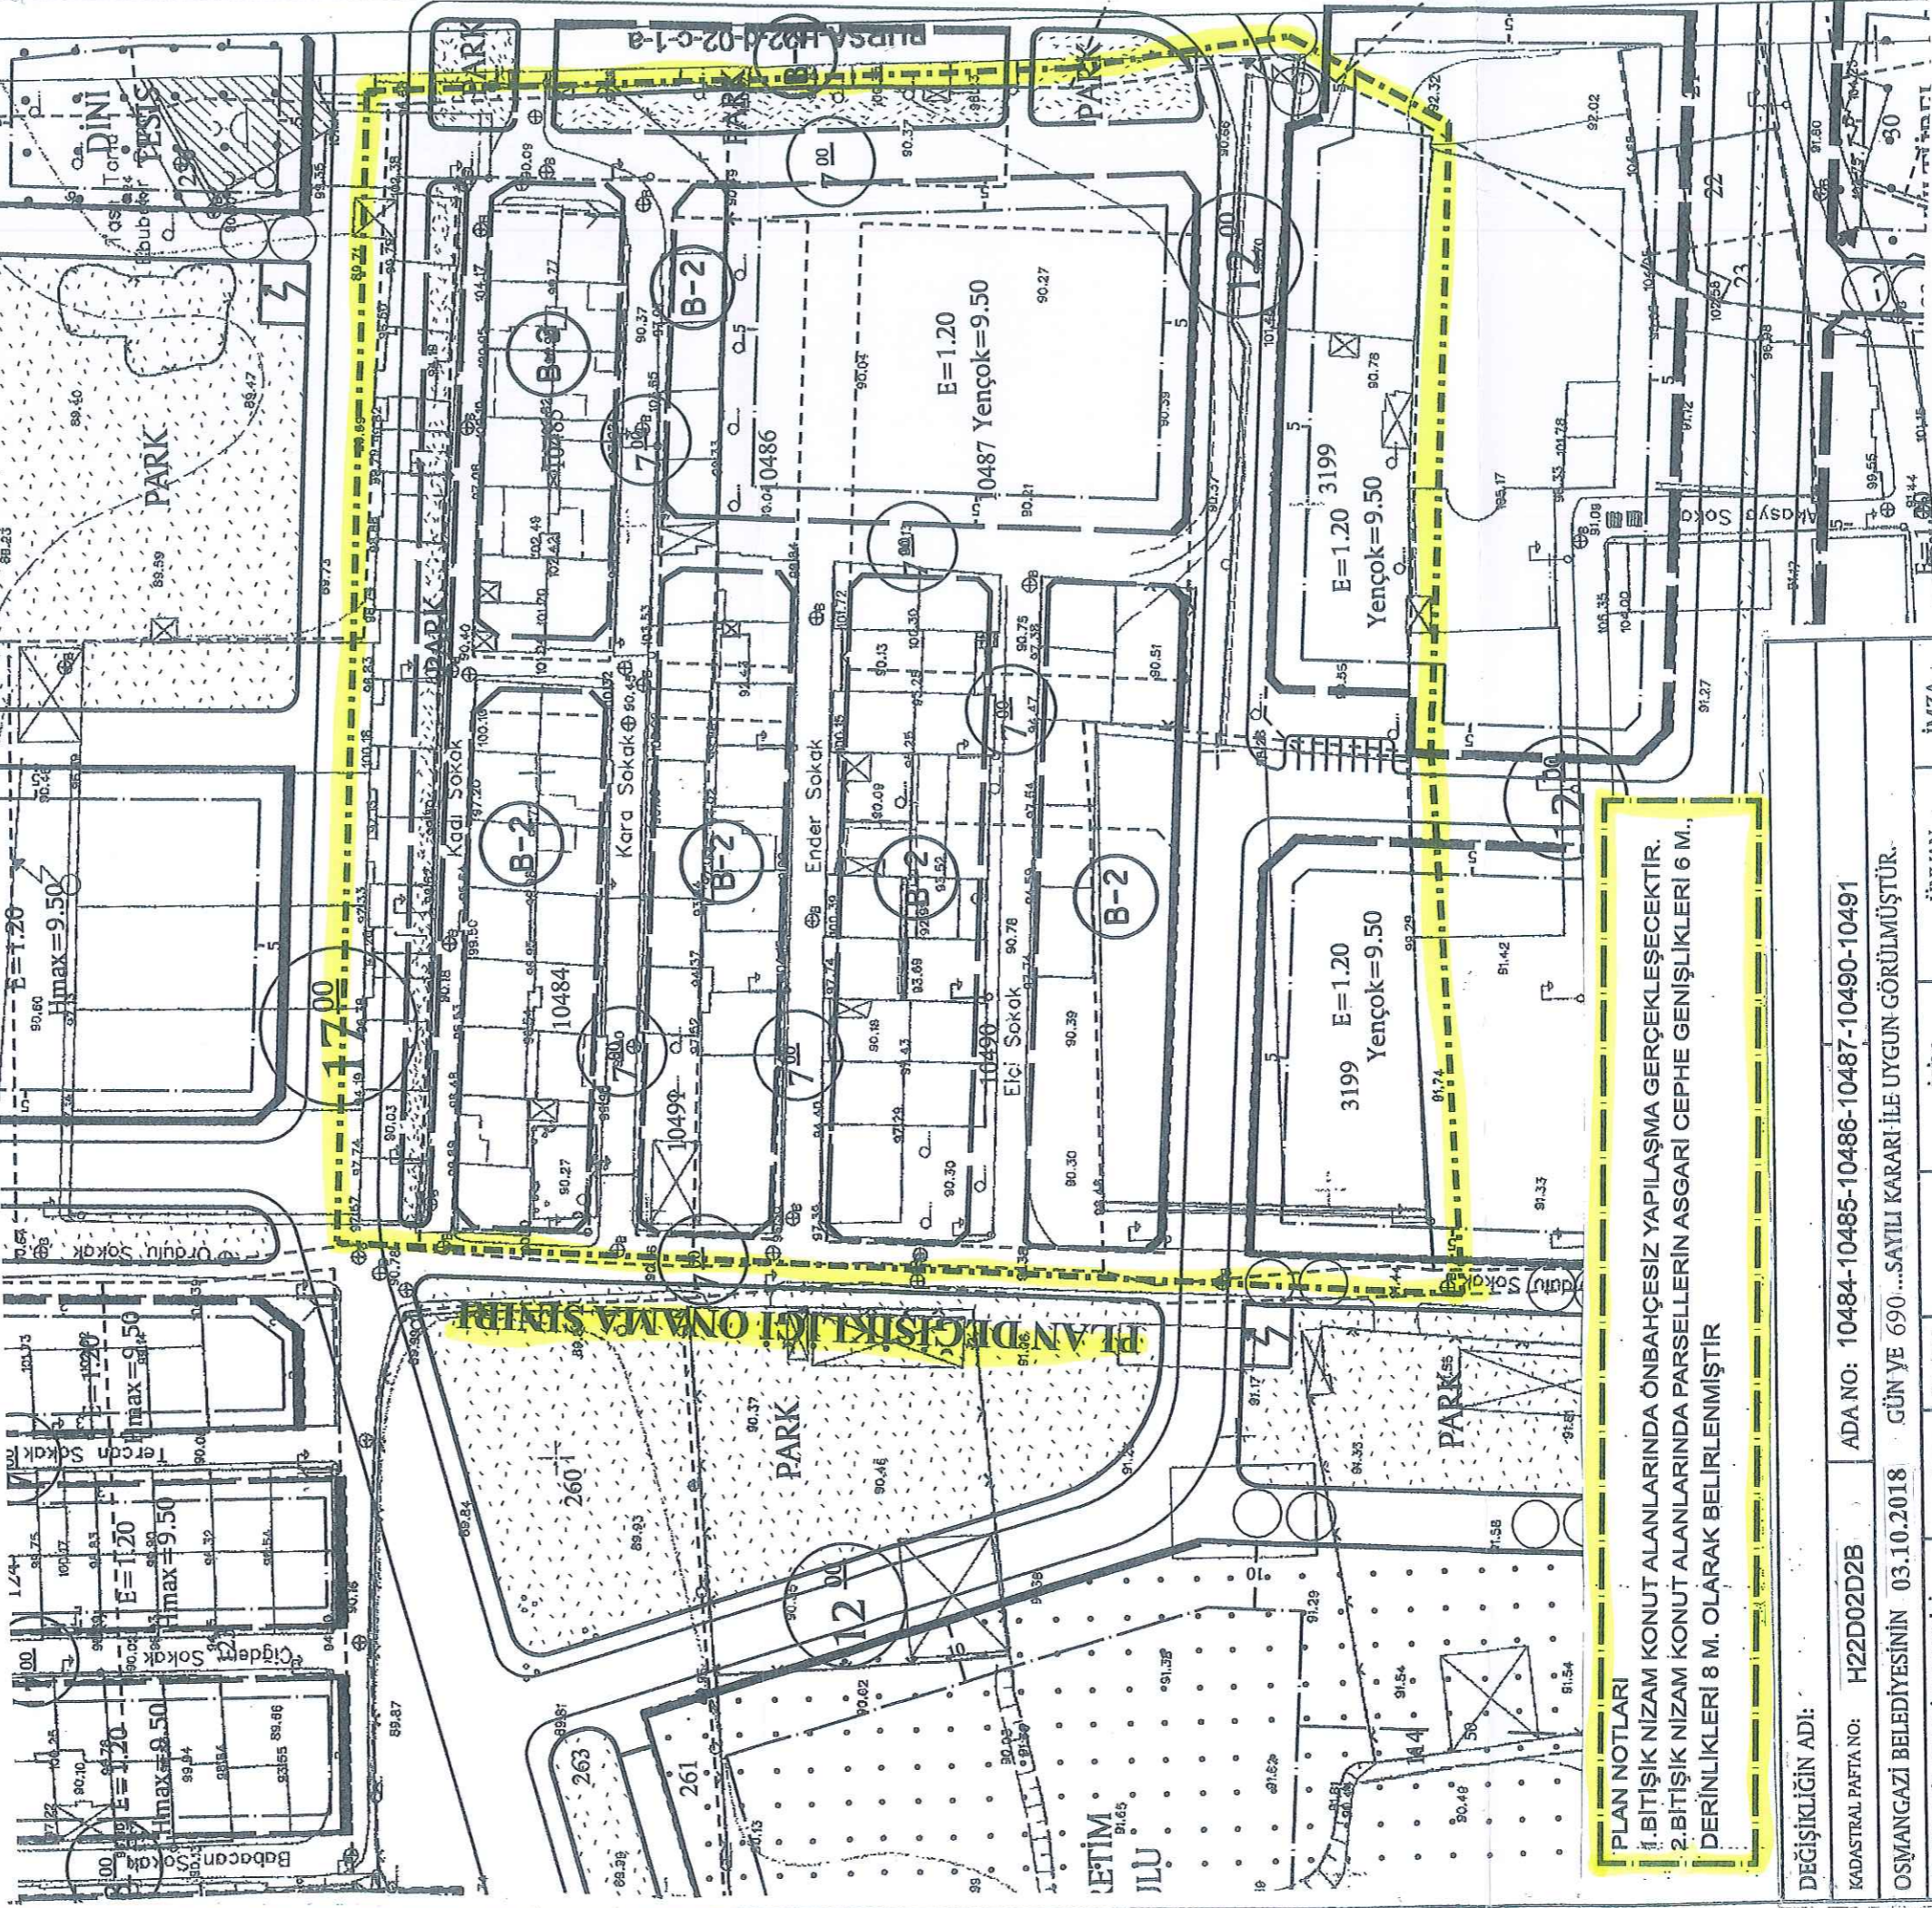

PLAN NOTLARI

1. BİTİŞİK NIZAM KONUT ALANLARINDA ÖNBAHÇESİZ YAPILAŞMA GERÇEKLEŞECEKTİR.
2. BİTİŞİK NIZAM KONUT ALANLARINDA PARSELLERİN ASGARİ CEPHE GENİŞLİKLERİ 6 M., DERİNLİKLERİ 8 M. OLARAK BELİRLENMİŞTİR

DEĞİŞİKLİĞİN ADI:

KADASTRAL PAFTA NO: H22D02D2B

ADA NO: 10484-10485-10486-10487-10490-10491

OSMANGAZİ BELEDİYESİNİN 03.10.2018

GÜN VE 690 ...SAYILI KARARI İLE UYGUN GÖRÜLMÜŞTÜR.

BÜYÜKŞEHİR BELEDİYE MECLİSİ

PAFTA NO

İSİM

ÜNVAN

İMZA

ONAY TARİHİ VE NO:

ÖLÇEK

ÇİZEN

DÜZENLEYEN

KONTROL

UIP-2053,15

DEVİNGEN

PLANLAMA MİMARLIK MÜHENDİSLİK HARİTA İNŞAAT
GAYRİMENKUL DEĞERLEME SAN. VE TİC. LTD. ŞTİ.
Bulvarı Plaza Kat: No: 1601-1604 Osmangazi / BURSA
Tel: (0 224) 211 14 92 - Fax: (0 224) 211 14 93
Tic. Sic. No: 44795 Mersis No: 029 400 474 550 0011
ULUDAĞ V.D.: 294 004 7455

PAFTA	H22D02D2B
BURSA İLİ, OSMANGAZİ İLÇESİ, ALTINOVA MAHALLESİ, 10484, 10485, 10491, 10486, 10490 VE 10487 (ESKİ 3199 ADA, 13-16 NUMARALI PARSELLER) NUMARALI ADALARA İLİŞKİN 1/1000 ÖLÇEKLİ OSMANGAZİ (BURSA) KENTSEL DÖNÜŞÜM SAĞLIKLAŞTIRMA PROJESİ KÜÇÜKBALIKLI UYGULAMA İMAR PLANI PLAN DEĞİŞİKLİĞİ	
ÖLÇEK	1/1000


Sait LELİOĞLU
A.Ş. Planlar-Mimarlar
Dij. No: 11070
Gıda Sicil No: 10527

Katip Üye
Ali Sait ADILOĞLU

Katip Üye
Mehmet BAYRAM

Osmangazi Belediye Meclisinin 03.10.2018
gün ve 690 sayılı kararı ile uygun görülmüştür.

Mustafa DÜNDAR
Belediye Başkanı

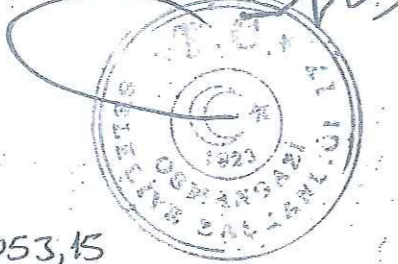

PLAN İŞLEM NUMARASI: UIP-2053,15

Büyükşehir Belediye Meclisinde
17.10.2019. gün ve
23 sayılı karar ile onaylanmıştır.



Ali İzzet BAYRAKTAR
Büyükşehir Belediye Başkanı