

BURSA İLİ, OSMANGAZI İLÇESİ, PANAYIR
MAHALLESİ, 2311 ADA 271 NUMARALI
PARSELE İLİŞKİN 1/1000 ÖLÇEKLİ
YALOVA YOLU 1.BÖLGE UYGULAMA
İMAR PLANI DEĞİŞİKLİĞİ İÇİN

UPA KENTSEL PLANLAMA
MİMARLIK A.Ş.
Odunluk Mah. Akpınar (180) Cad.No:15A/24
Tic.Sic.No: 95063
Nispetiye / BURSA
Görsel V.D. 893 029 0158
Mersis No: 08930290158000001
Rayram VARDAR
Gr. Şehir Plancısı
Lpİl.No:423-41072
Oda.Sic.No:6563

Katip Üye
Burcu AKSOY



Osmanгази Belediyesi Meclisinin 07.11.2018
gün ve 331 sayılı kararı ile uygun görülmüştür.

Mustafa DÜNDAR

Belediye Başkanı



PLAN İŞLEM NUMARASI: U.P.-718,42

Büyükşehir Belediye Meclisinde
13.10.2019. gün ve
331 sayılı karar ile onaylanmıştır.





PLAN ADI: BURSA İLİ, OSMANGAZİ İLÇESİ, PANAYIR MAHALLESİ, H22A22D3D PAFTA, 2311 ADA 271 PARSELE AİT 1/1000 ÖLÇEKLİ YALOVA YOLU 1. BÖLGE UYGULAMA İMAR PLANI DEĞİŞİKLİĞİ

LEJANT

PLAN DEĞİŞİKLİĞİ
ONAMA SINIRI




AKARYAKIT VE SERVİS
İSTASYONU ALANI



TİCARET ALANI



BURSA-H22-a-22-d-3-d

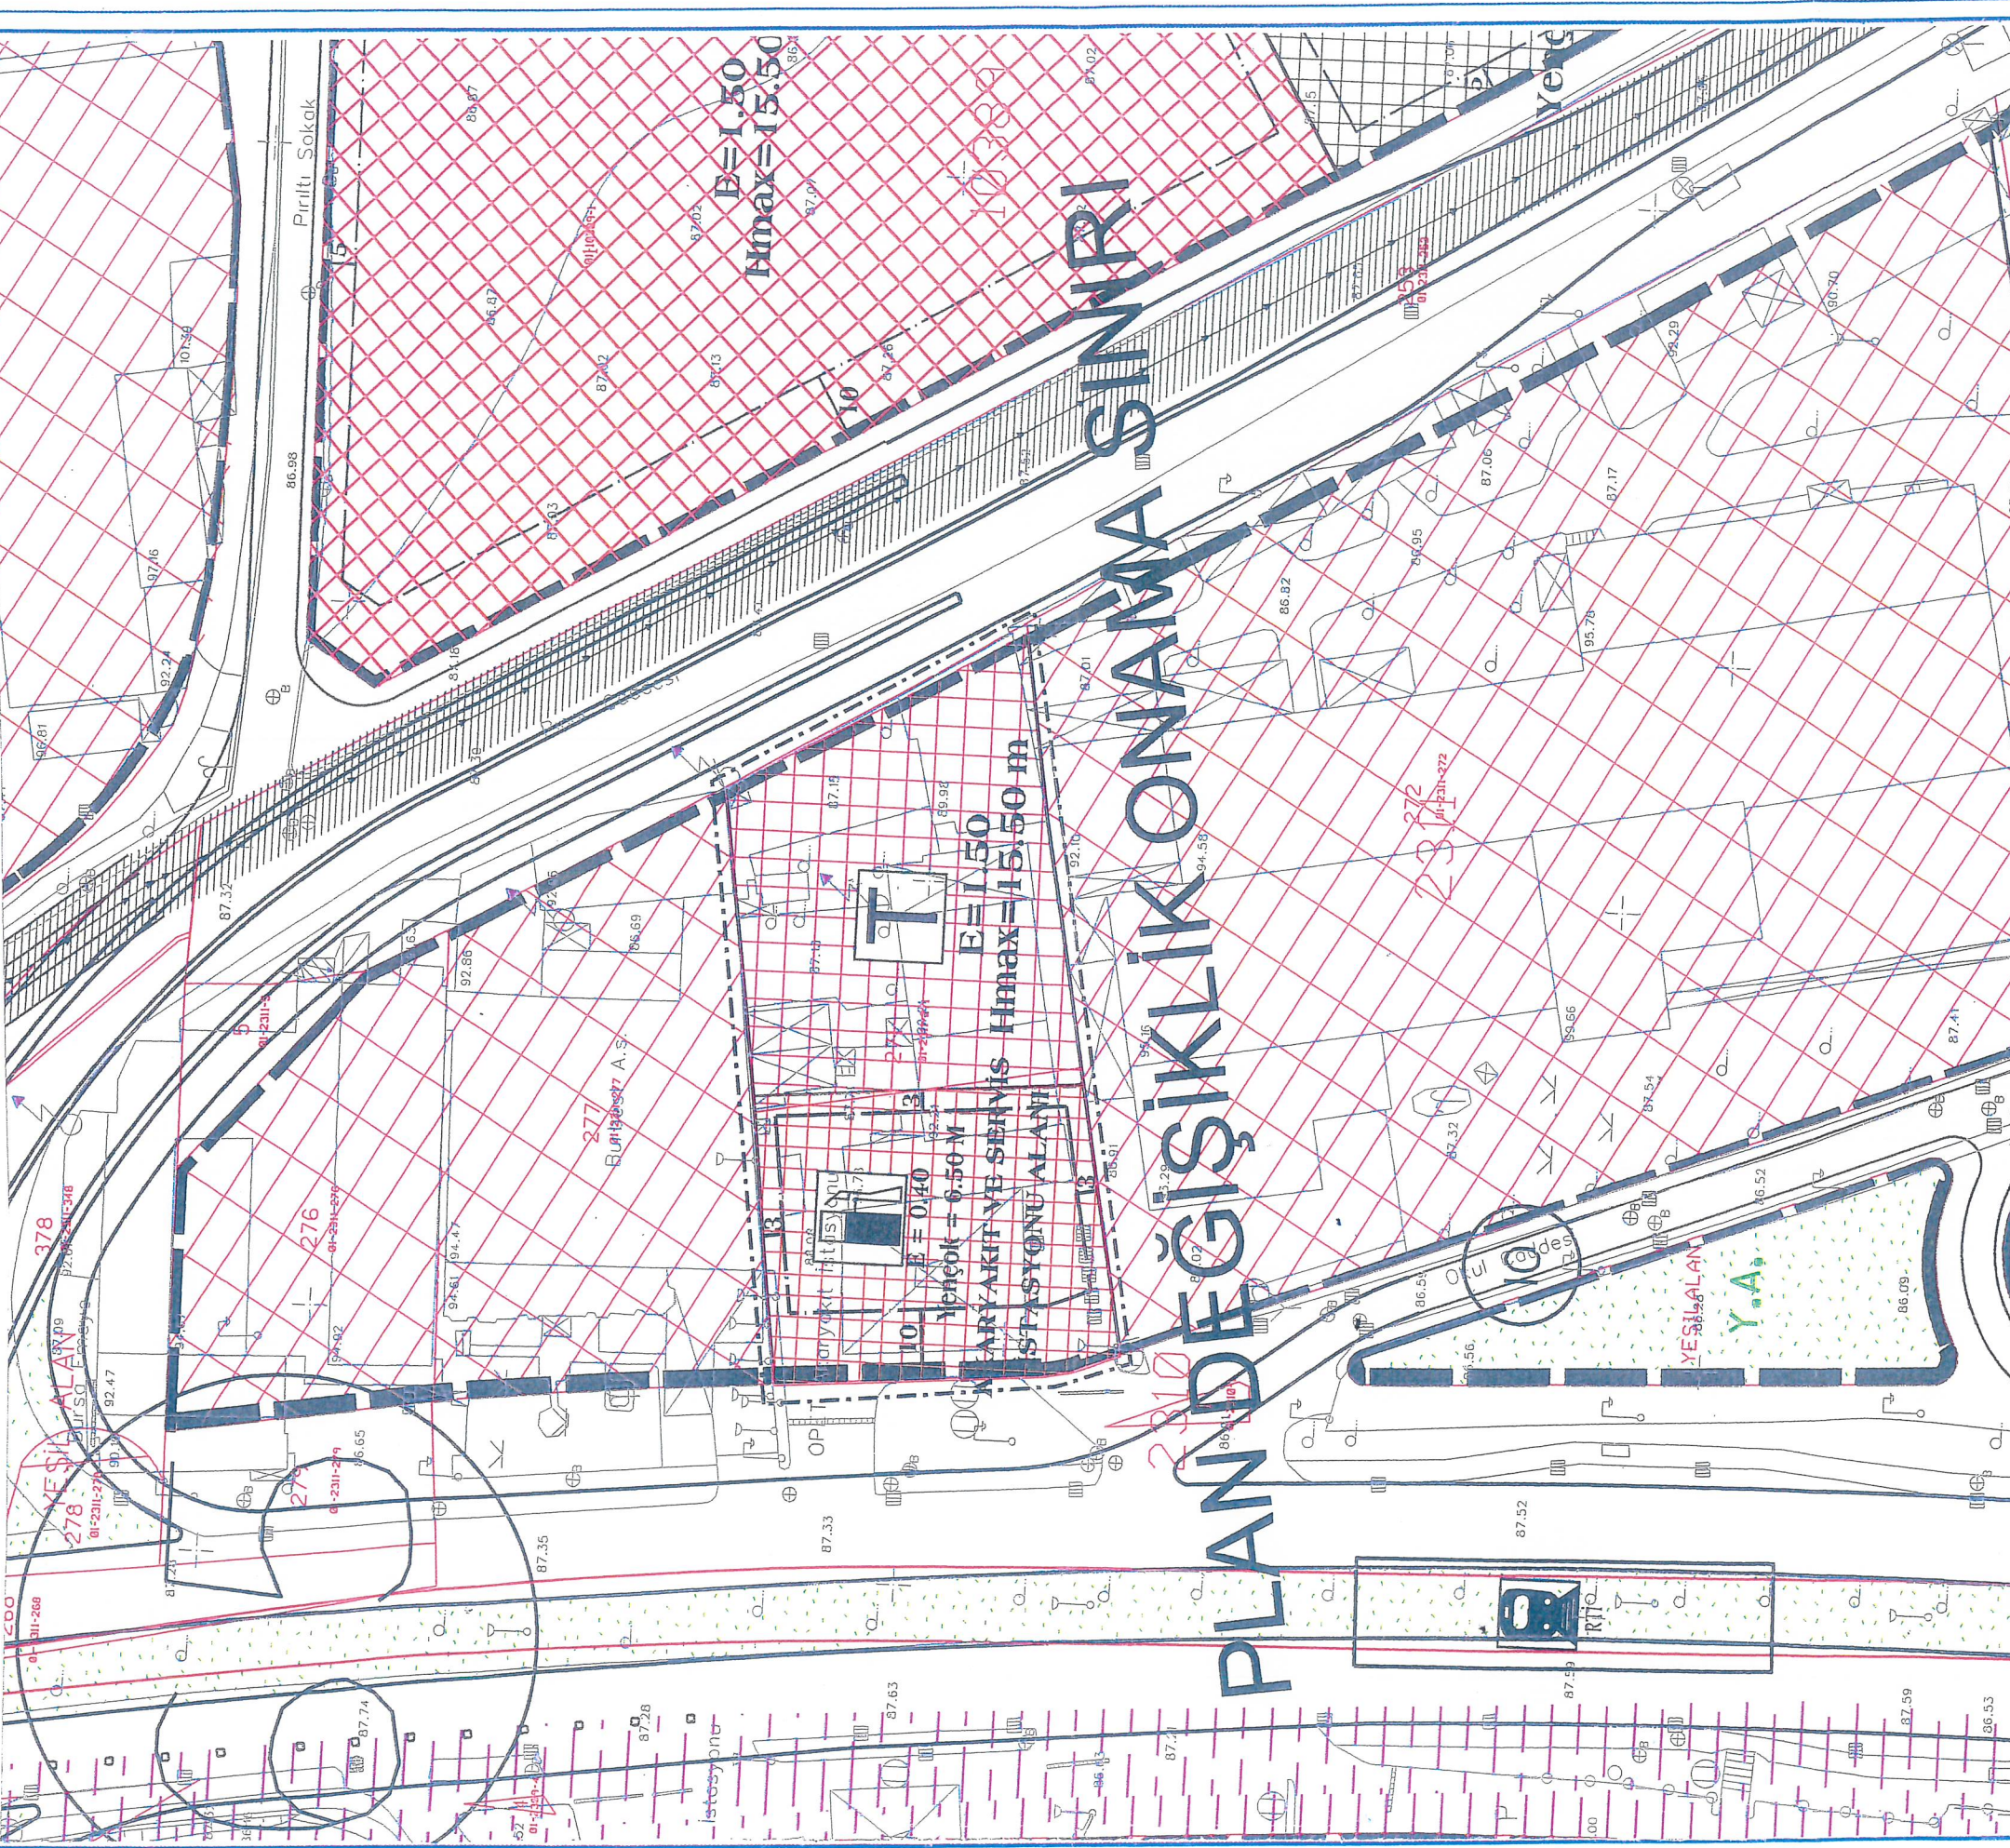

KADASTRAL PAFTA NO: H22A22D3D ADA NO: 2311 PARSEL NO: 271

OSMANGAZİ BELEDİYESİNİN ... 07.11.2018 .. GÜN VE ... 771SAYILI KARARI İLE UYGUN GÖRÜLMÜŞTÜR.

BÜYÜKŞEHİR BELEDİYE MECLİSİ
ONAY TARİHİ VE NO:

PAFTA NO
ÖLÇEK
1/1000

ÇİZEN
DÜZENLEYEN
KONTROL

İSİM
ÜNVAN
İMZA

UİP-718,42