


PLAN DEĞİŞİKLİĞİNİN ADI: BURSA İLİ, OSMANGAZİ İLÇESİ, OVAAKÇA MAHALLESİ, 10565 ADA 1 PARSELE AİT
1/1000 ÖLÇEKLİ OVAAKÇA REVİZYON UYGULAMA İMAR PLANI DEĞİŞİKLİĞİ

LEJANT
PLAN DEĞİŞİKLİĞİ
ONAMA SINIRI
B-2 KONUT ALANI

BURSA-H22-a-17-d-4-d

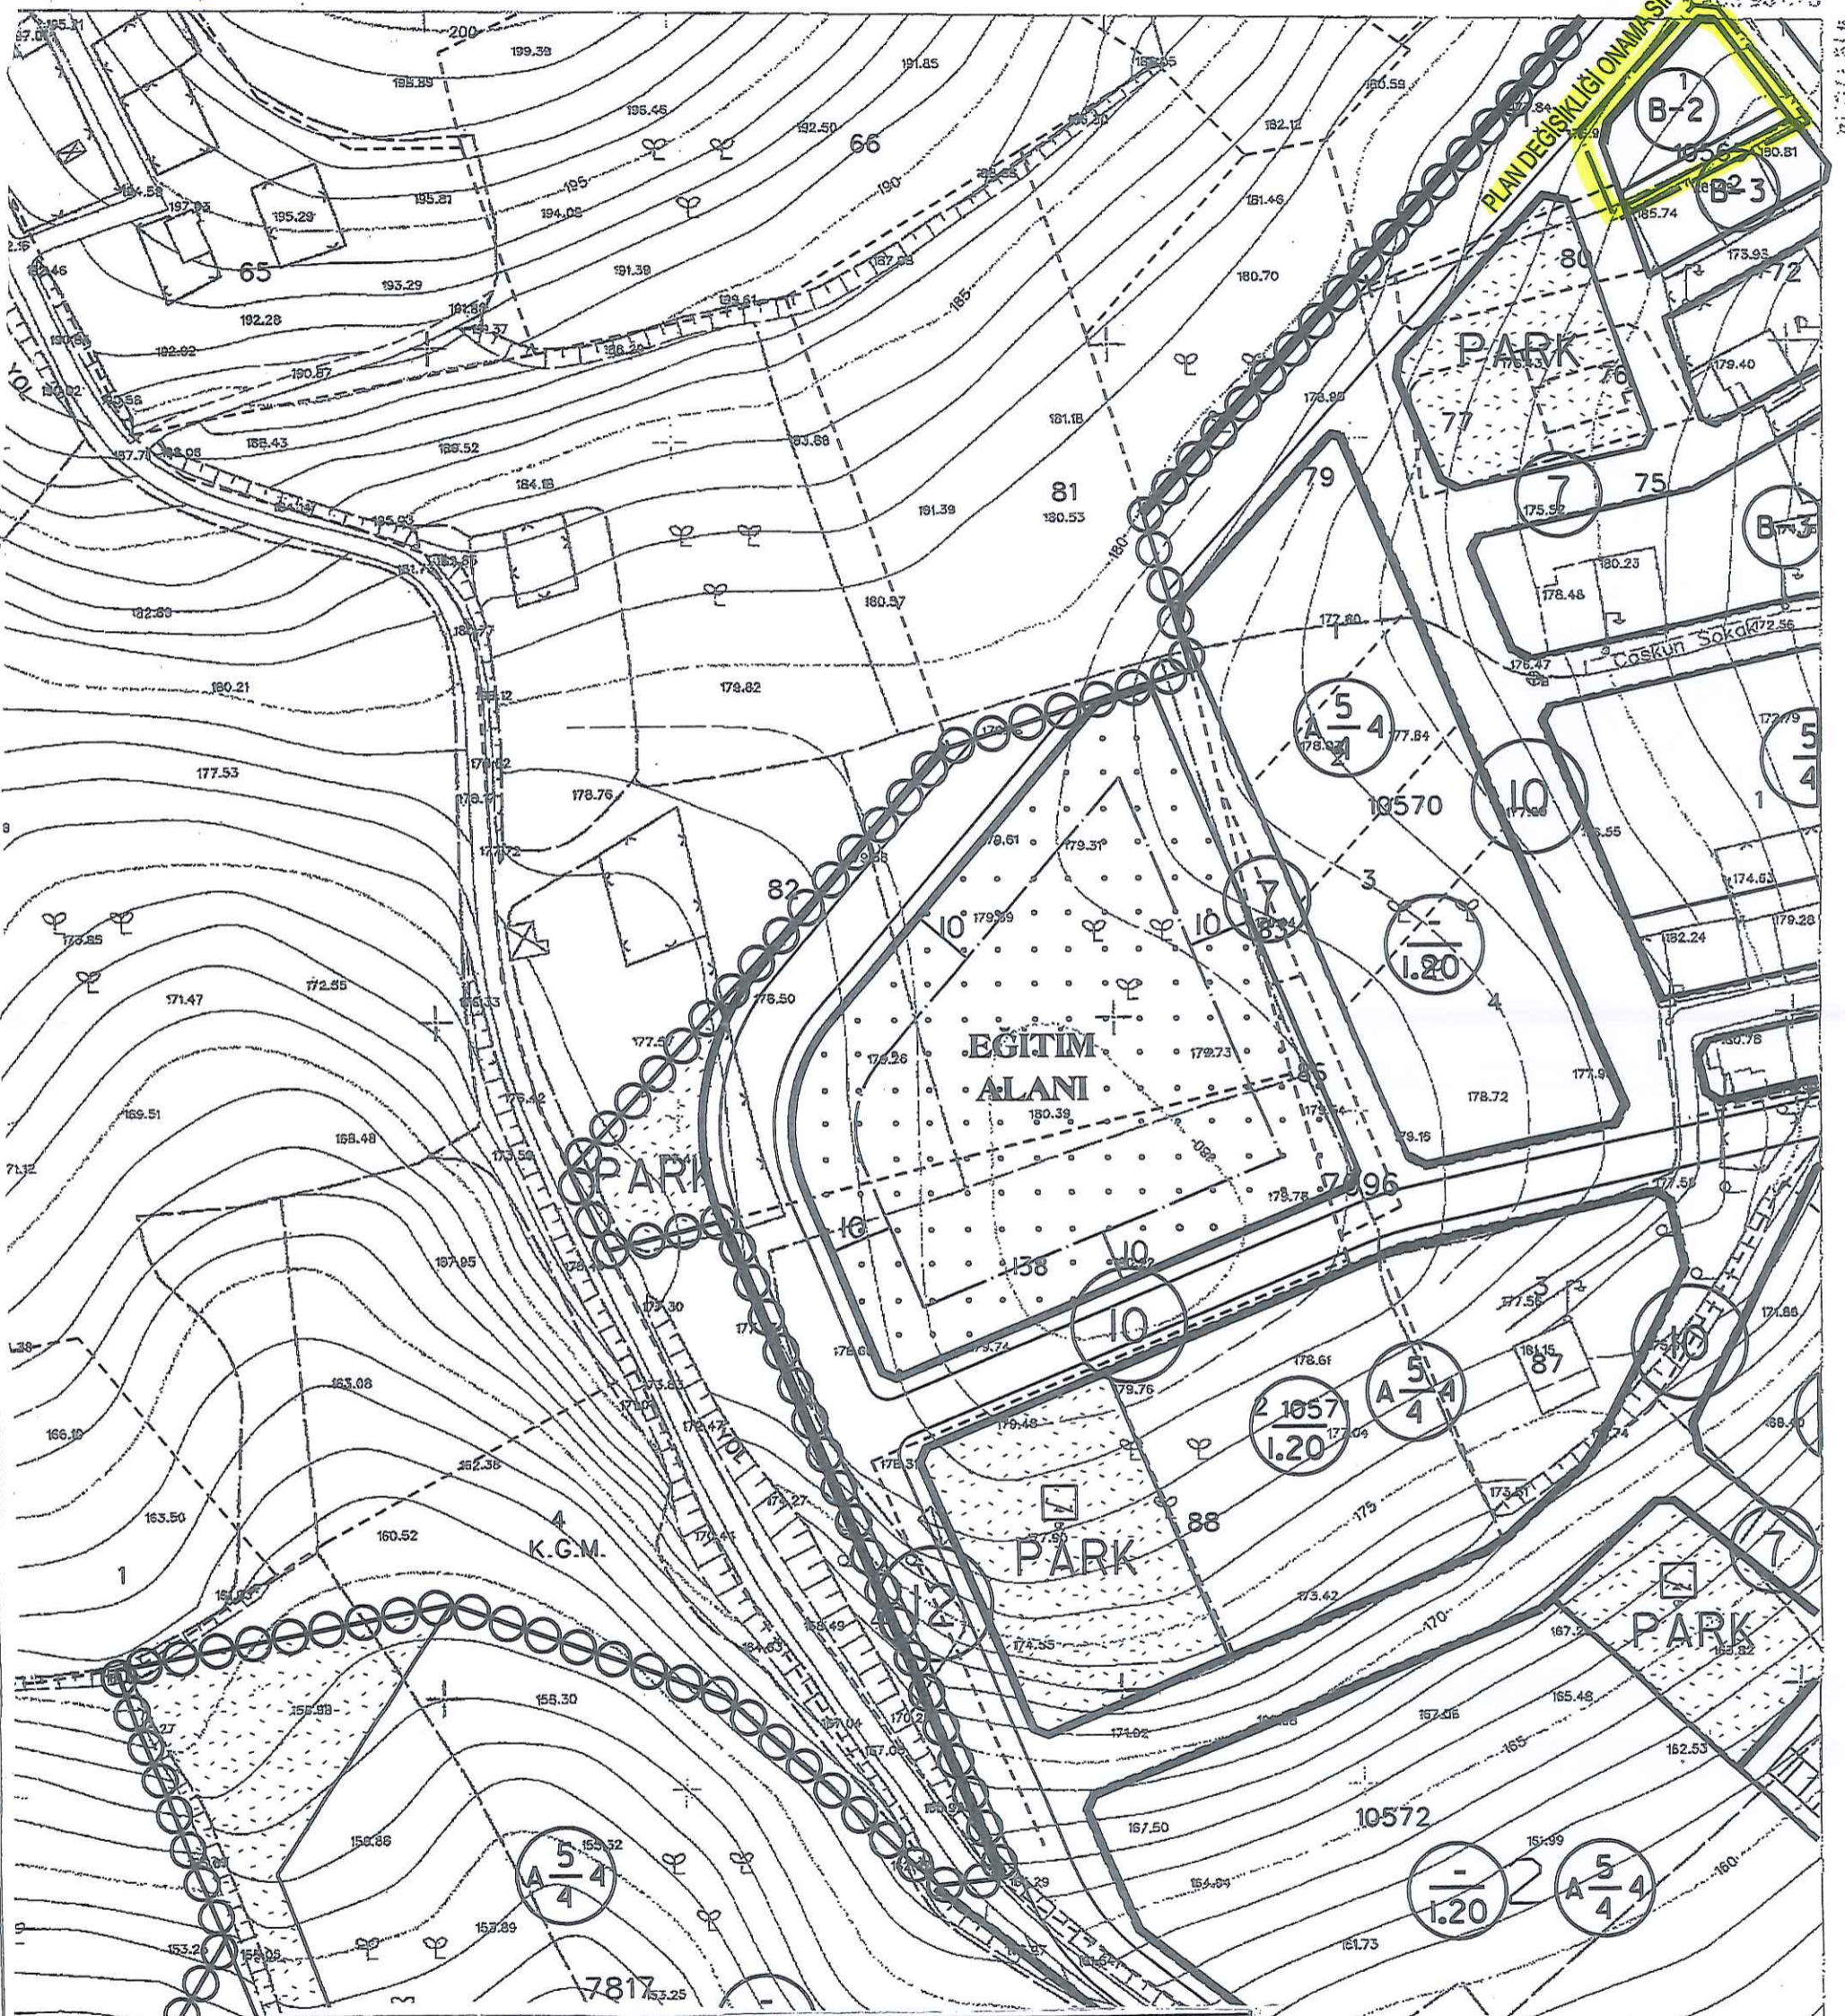

DEĞİŞİKLİĞİN ADI: 1/1000 ölçekli Ovaakça Revizyon Uygulama İmar Planı değişikliği

KADASTRAL PAFTA NO: H22A17D4D ADA NO: 10565 PARSEL NO: 1

OSMANGAZİ BELEDİYESİNİN 07.03.2018 GÜN VE 196 ...SAYILI KARARI İLE UYGUN GÖRÜLMÜŞTÜR.

BÜYÜKŞEHİR BELEDİYE MECLİSİ ONAY TARİHİ VE NO:	PAFTA NO	ÖLÇEK	İSİM	ÜNVAN	İMZA
UIP-608,30	1/1000	ÇİZEN			
		DÜZENLEYEN			
		KONTROL			

2-a-17-d-4-c



PLANLAMA MİMARLIK MÜHENDİSLİK HARİTA İNŞAAT
GAYRİMENKUL DEĞERLEME SAN. VE TİC. LTD. ŞTİ.
Bulvarı Plaza K:4 No:1601-1602 Osmangazi / BURSA
Tel: (0.224) 211 14 92 - Faks: (0.224) 211 14 93
Tic. Sic. No:44795 Mersis No:029 400 474 550 0011
ULUDAĞ V.D.: 294 004 7455

Saim LELOĞLU
A Gr. Plancı -Mimar
Dipl. No: 11070
Orta Sicil No: 10501

PAFTA	H22A17D4D
BURSA İLİ, OSMANGAZİ İLÇESİ, OVAAKÇA ÇEŞMEBAŞI MAHALLESİ, 10565 ADA 1 PARSELE AİT, 1/1000 ÖLÇEKLİ OVAAKÇA REVİZYON UYGULAMA İMAR PLANI DEĞİŞİKLİĞİ	
ÖLÇEK	1/1000

Katip Üye
Ali Sait ADILOĞLU

Katip Üye
Burcu AKSOY

Osmangazi Belediye Meclisinin **07.03/2018**
gün ve **196** sayılı kararı ile uygun görülmüştür.



PLAN İŞLEM NUMARASI: UIP. **608,30**

Büyükşehir Belediye Meclisince
19. / 04. / 2018. gün ve
1021 sayılı karar ile onaylanmıştır.

