


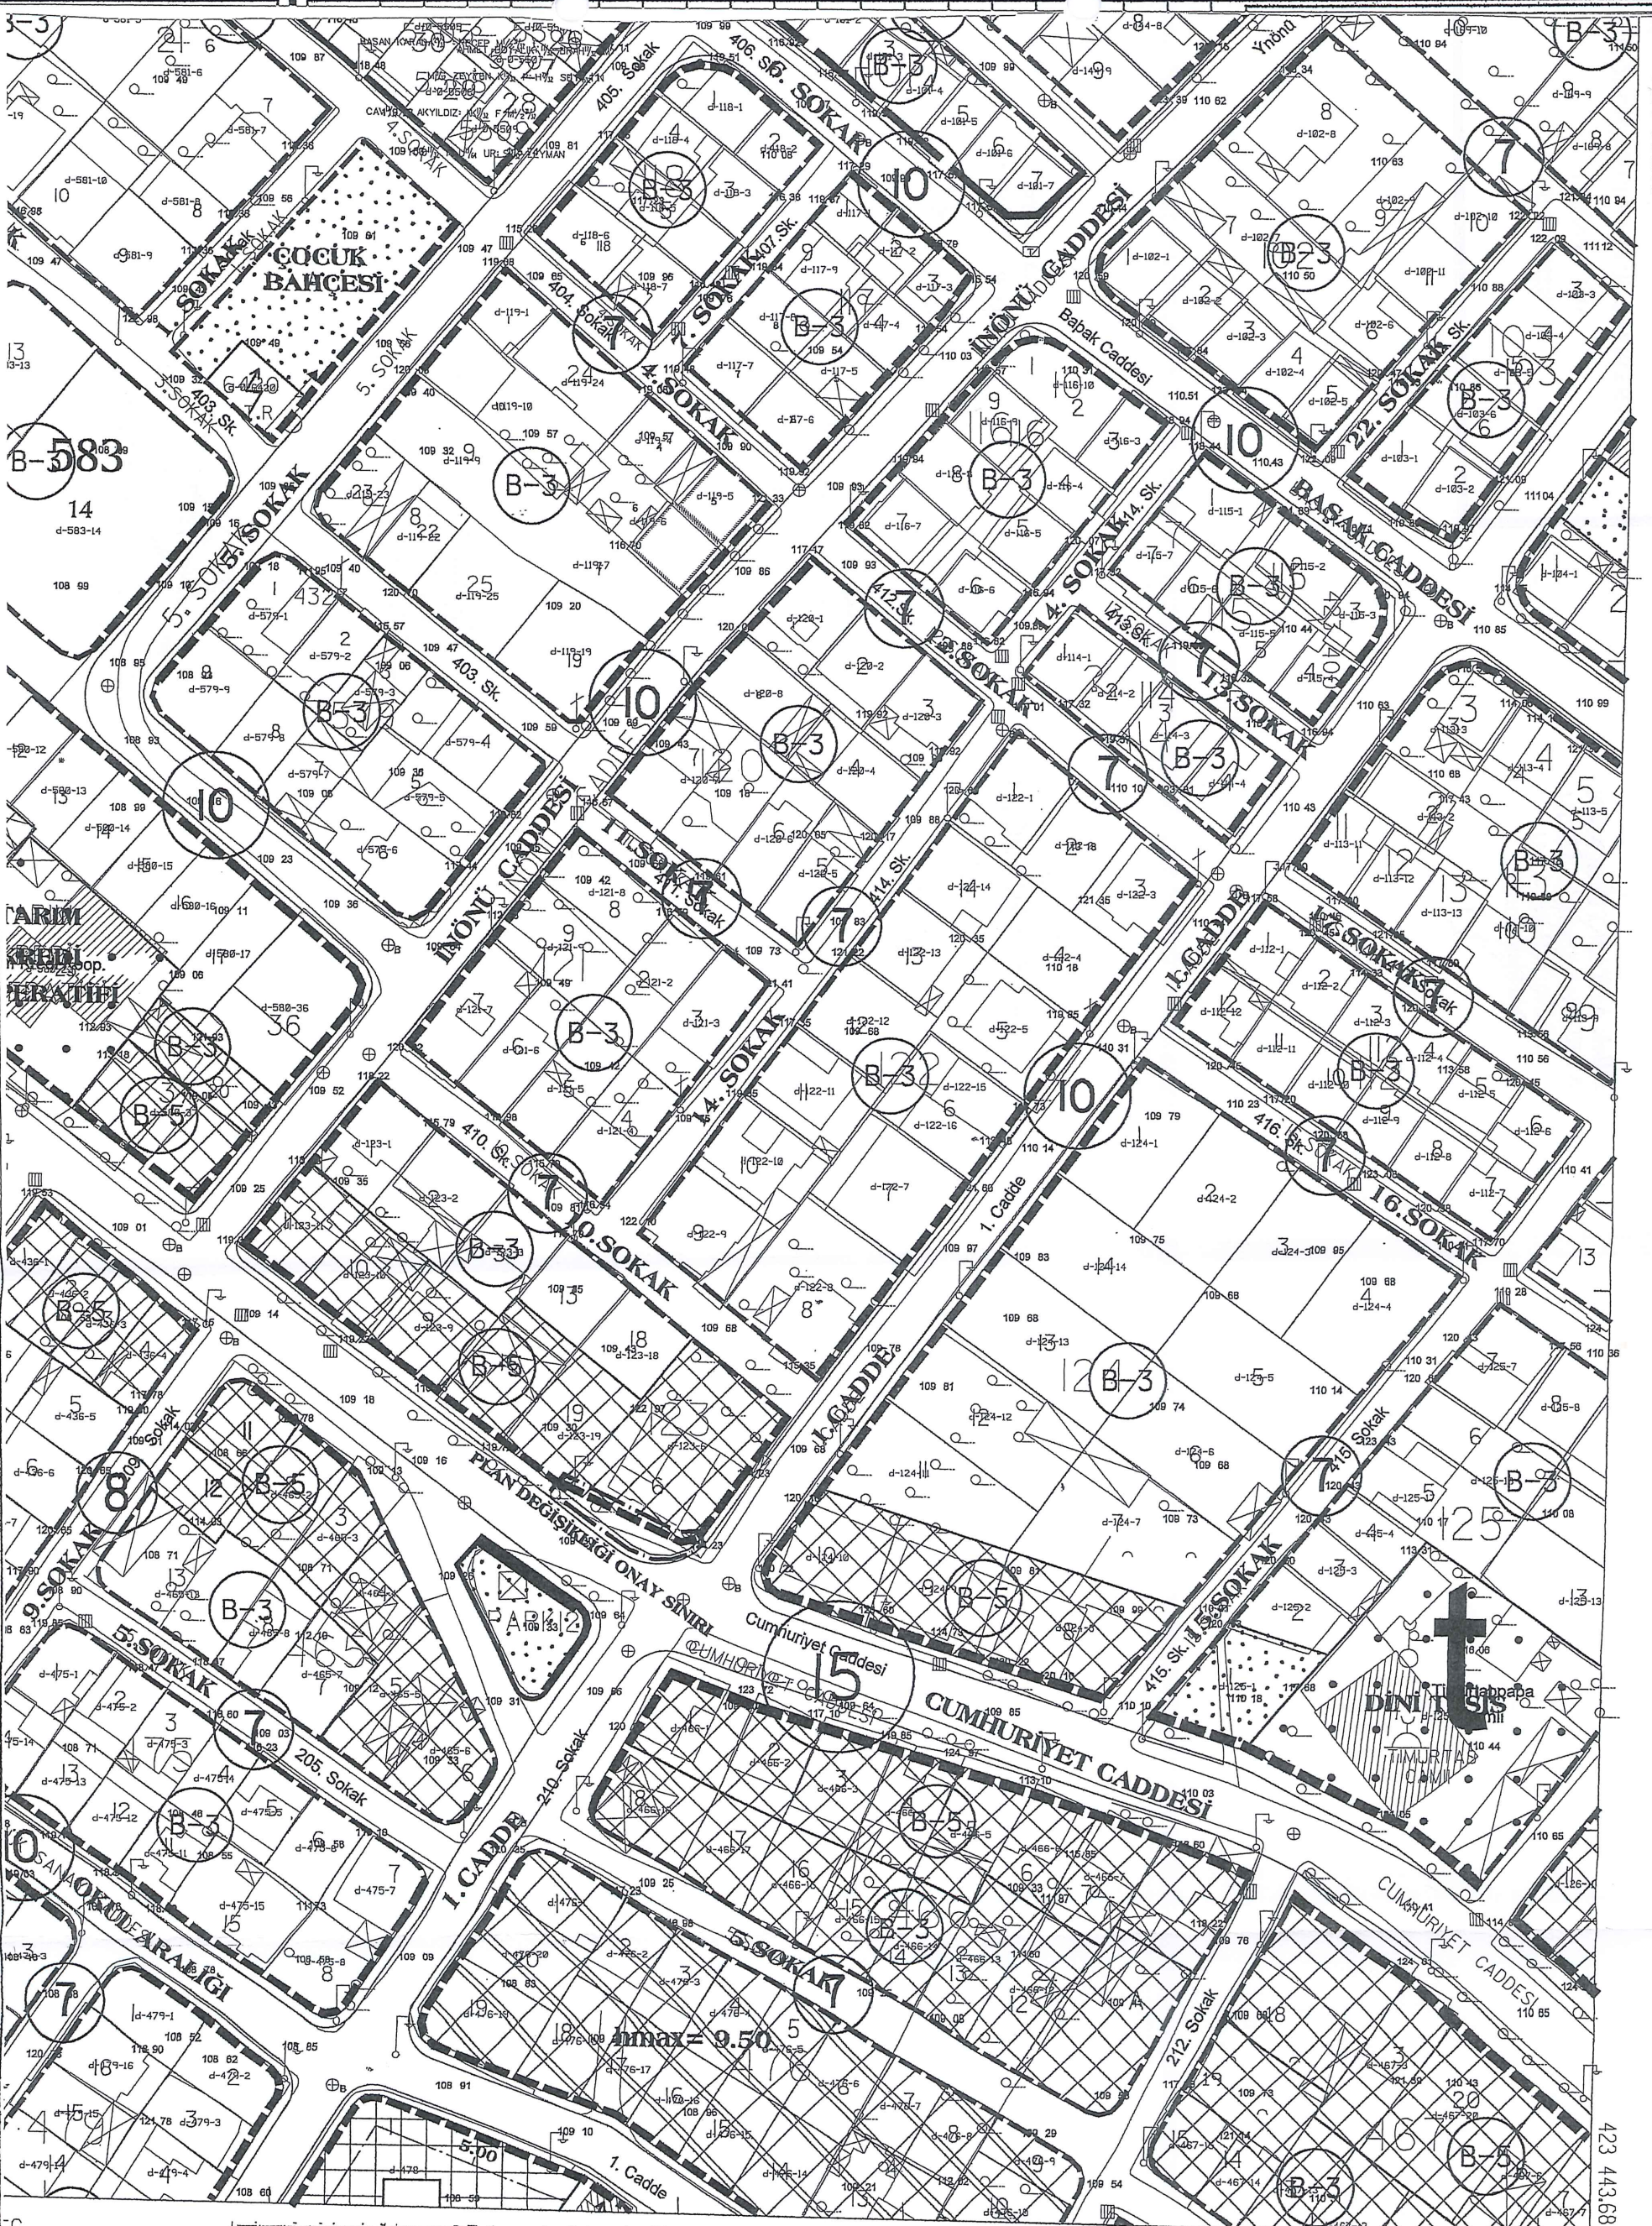

123 ADA 6 PARSELE AİT PLAN NOTU:

TERKLERİ BEDELSİZ YAPILMAK KAYDI İLE FİİLİ YOL DURUMUNA GÖRE İMAR HATTINDAN GERİYE ÇEKİLEREK KAYBETMİŞ OLAN İNŞAAT HAKKI, SON KAT ÜZERİNDE ÇEKME KAT OLARAK KULLANILABİLİR. UİP-623,33

OBM.05.10.2016 Gün ve 869 Sayılı Kararı

PLAN DEĞİŞİKLİĞİ ONAY SINIRI

4 459 835.73

423 400

423 400