

BURSA İLİ, OSMANGAZİ İLÇESİ, ALAŞAR MAHALLESİ, 4460 ADA 1, 6 VE 7 NUMARALI
PARSELLERE AİT 1/1000 ÖLÇEKLİ İLAVE UYGULAMA İMAR PLANI DEĞİŞİKLİĞİ


LEJAND

PLAN DEĞİŞİKLİĞİ ONAMA SINIRI

KONUT DIŞI KENTSEL ÇALIŞMA ALANI

PLAN NOTU

- 1) Mevcut binalarda çekme mesafesi şartı aranmaz.
- 2) Çekme mesafeleri içerisinde tam dolu yapı yapılabilir.

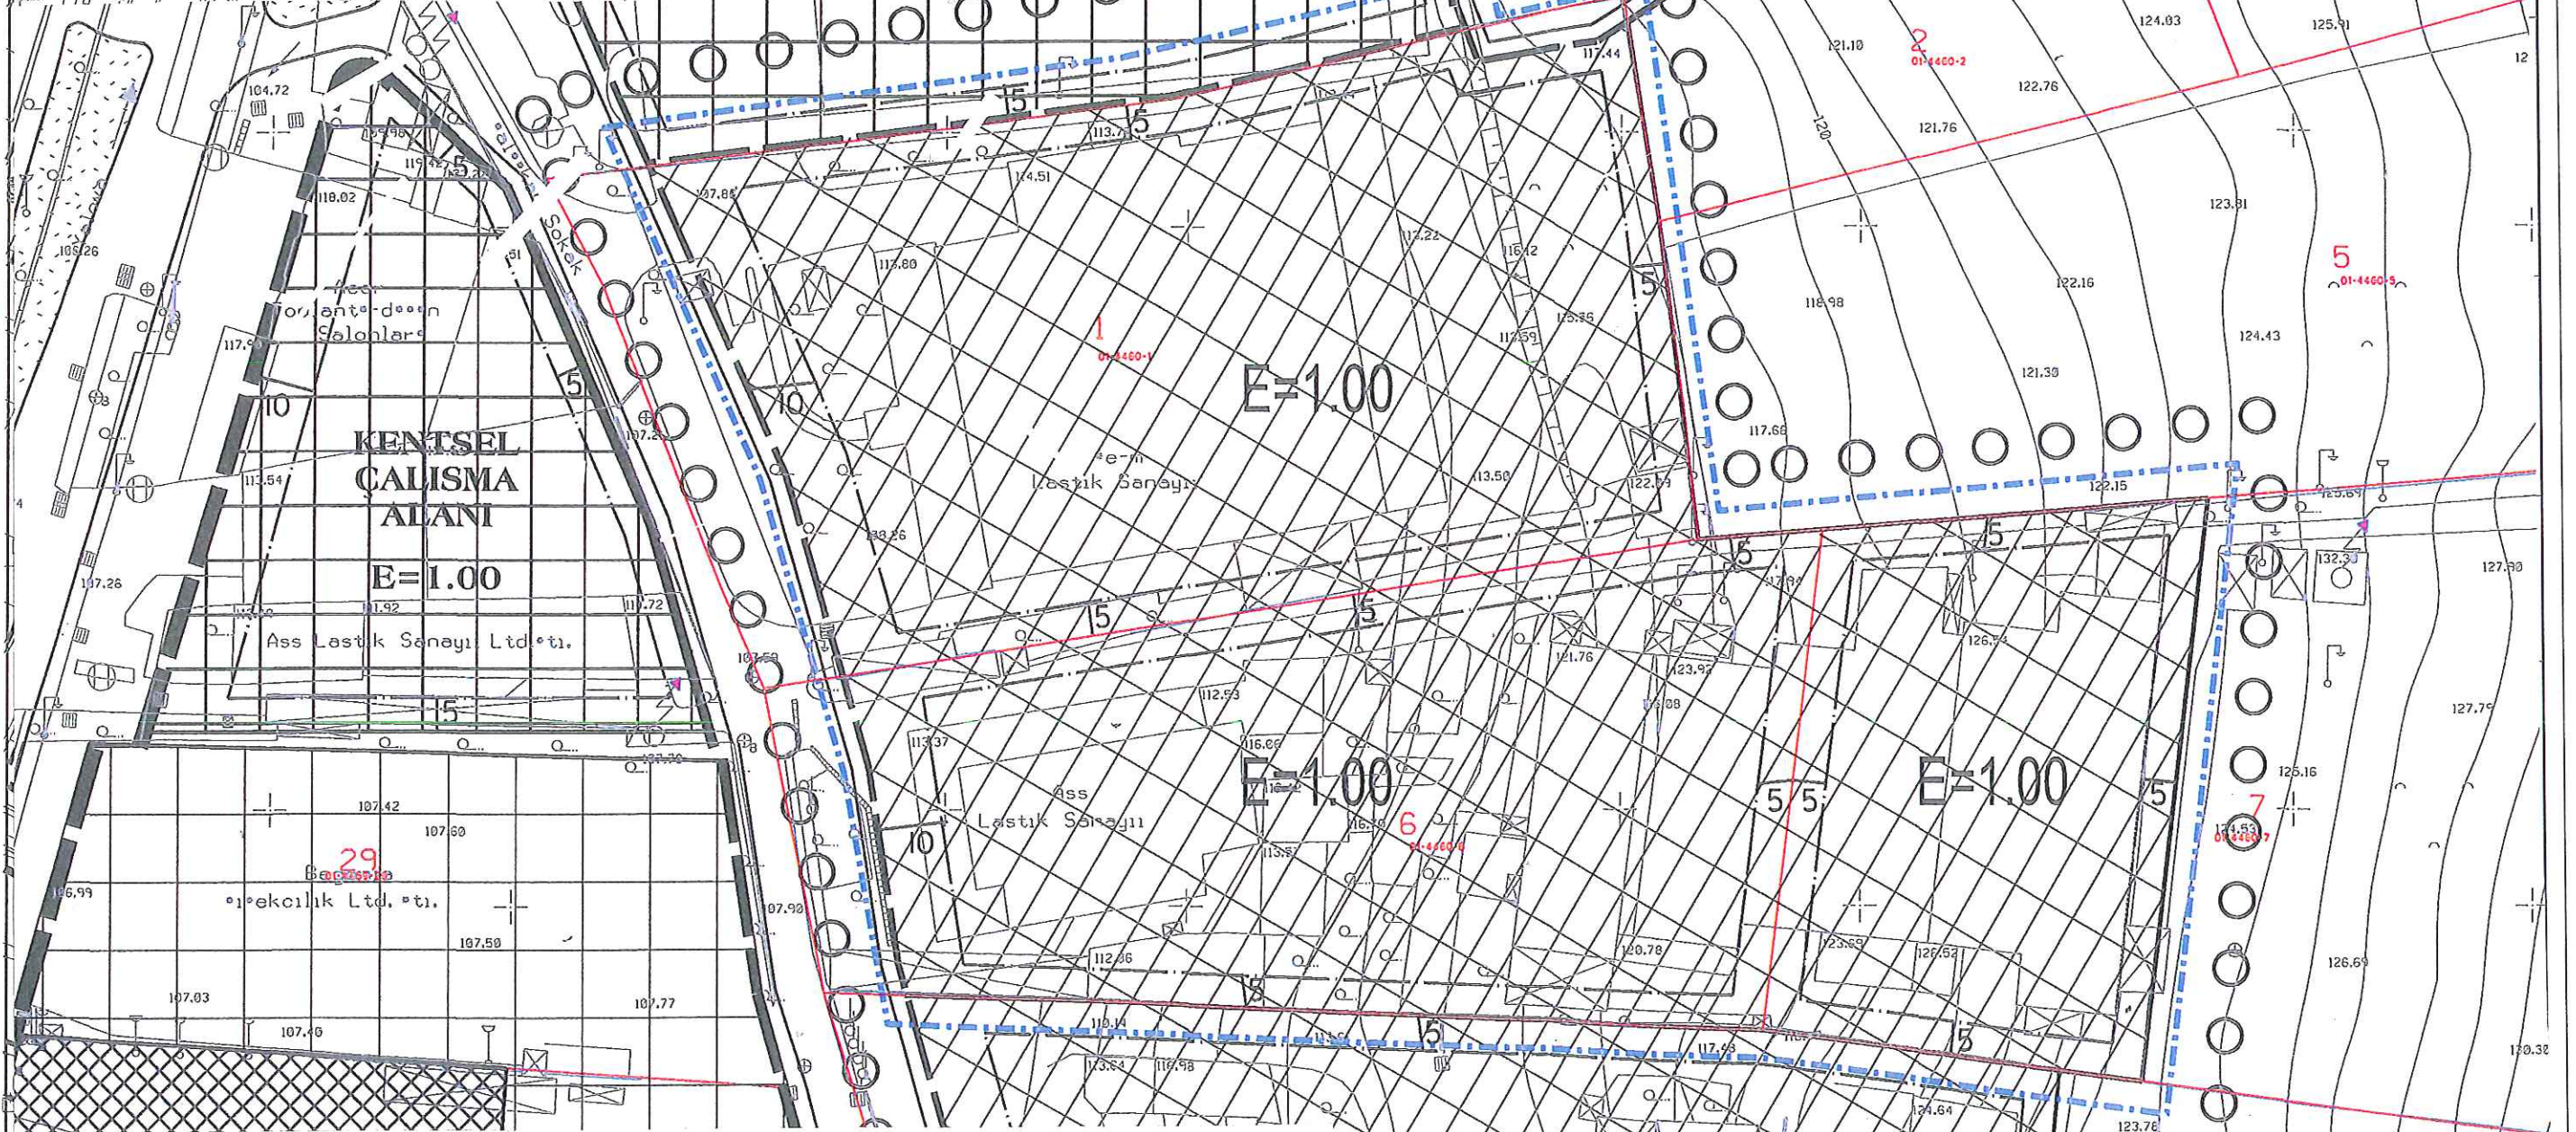

BURSA İLİ, OSMANGAZİ İLÇESİ, ALAŞAR MAHALLESİ, 4460 ADA 1, 6 VE 7 NUMARALI PARSELLERE İLİŞKİN
1/1000 ÖLÇEKLİ İLAVE UYGULAMA İMAR PLANI TADİLATI

KADASTRAL PAFTA NO: H22a22a1c		ADA NO: 4460	PARSEL NO: 1-6 VE 7			
OSMANGAZİ BELEDİYESİNİN 05.10.2016 GÜN VE 874 SAYILI KARARI İLE UYGUN GÖRÜLMÜŞTÜR.						
BÜYÜKŞEHİR BELEDİYE MECLİSİ ONAY TARİHİ VE NO: UIP-8120,3	PAFTA NO	ÖLÇEK		İSİM	ÜNVAN	İMZA
		1/1000	ÇİZEN			
			DÜZENLEYEN			
			KONTROL			

İSMAİL ATAĞAN AYVAZ
ŞEHİR PLANLAMA GAYRİMENKUL
MÜHENDİSLİK İNŞ.TURİZM SAN.ve TİC.LTD.ŞTİ.
Altınşehir Mh.204.Sk.No:34 D:1 Nilüfer/BURSA
Tel:0224 413 63 52 Faks:0224 413 65 15
Bursa Tic.Sic.No:81216 Mersis No:02710091182300015
Nilüfer VD:271 069 1823

İ. Atakan AYVAZ
Şehir Plancısı
Oda Sic. No: 2086

BURSA İLİ OSMANGAZİ İLÇESİ ALAŞAR
MAHALLESİ 4460 ADA 1-6 VE 7 NOLU
PARSELLERE AİT 1/1000 ÖLÇEKLİ İLAVE
UYGULAMA İMAR PLANI DEĞİŞİKLİĞİ

H22A22A1C

Katip Üye
Ali Sait ADILOĞLU

Katip Üye
Burcu AKSOY

Osmanlı Belediye Meclisi'nde 05.10.2016
gün ve 874...sayılı kararı ile uygun görülmüştür.

Mustafa DÜNDAR
Belediye Başkanı

PLAN İŞLEM NUMARASI:UİP- 8120,3

Büyükşehir Belediye Meclisince
22 / 11 / 2016.. gün ve
2503...sayılı karar ile onaylanmıştır.

Recep ALTEPE
Makine Mühendisi
Büyükşehir Belediye Başkanı