


PLAN DEĞİŞİKLİĞİNİN ADI: 1/1000 ÖLÇEKLİ MURADIYE KORUMA AMAÇLI İMAR PLANI DEĞİŞİKLİĞİ

IBRAN
PLAN DEĞİŞİKLİĞİ
KONMASINIR

BKVKBK KARARI ALINMADAN UYGULAMA YAPILAMAZ

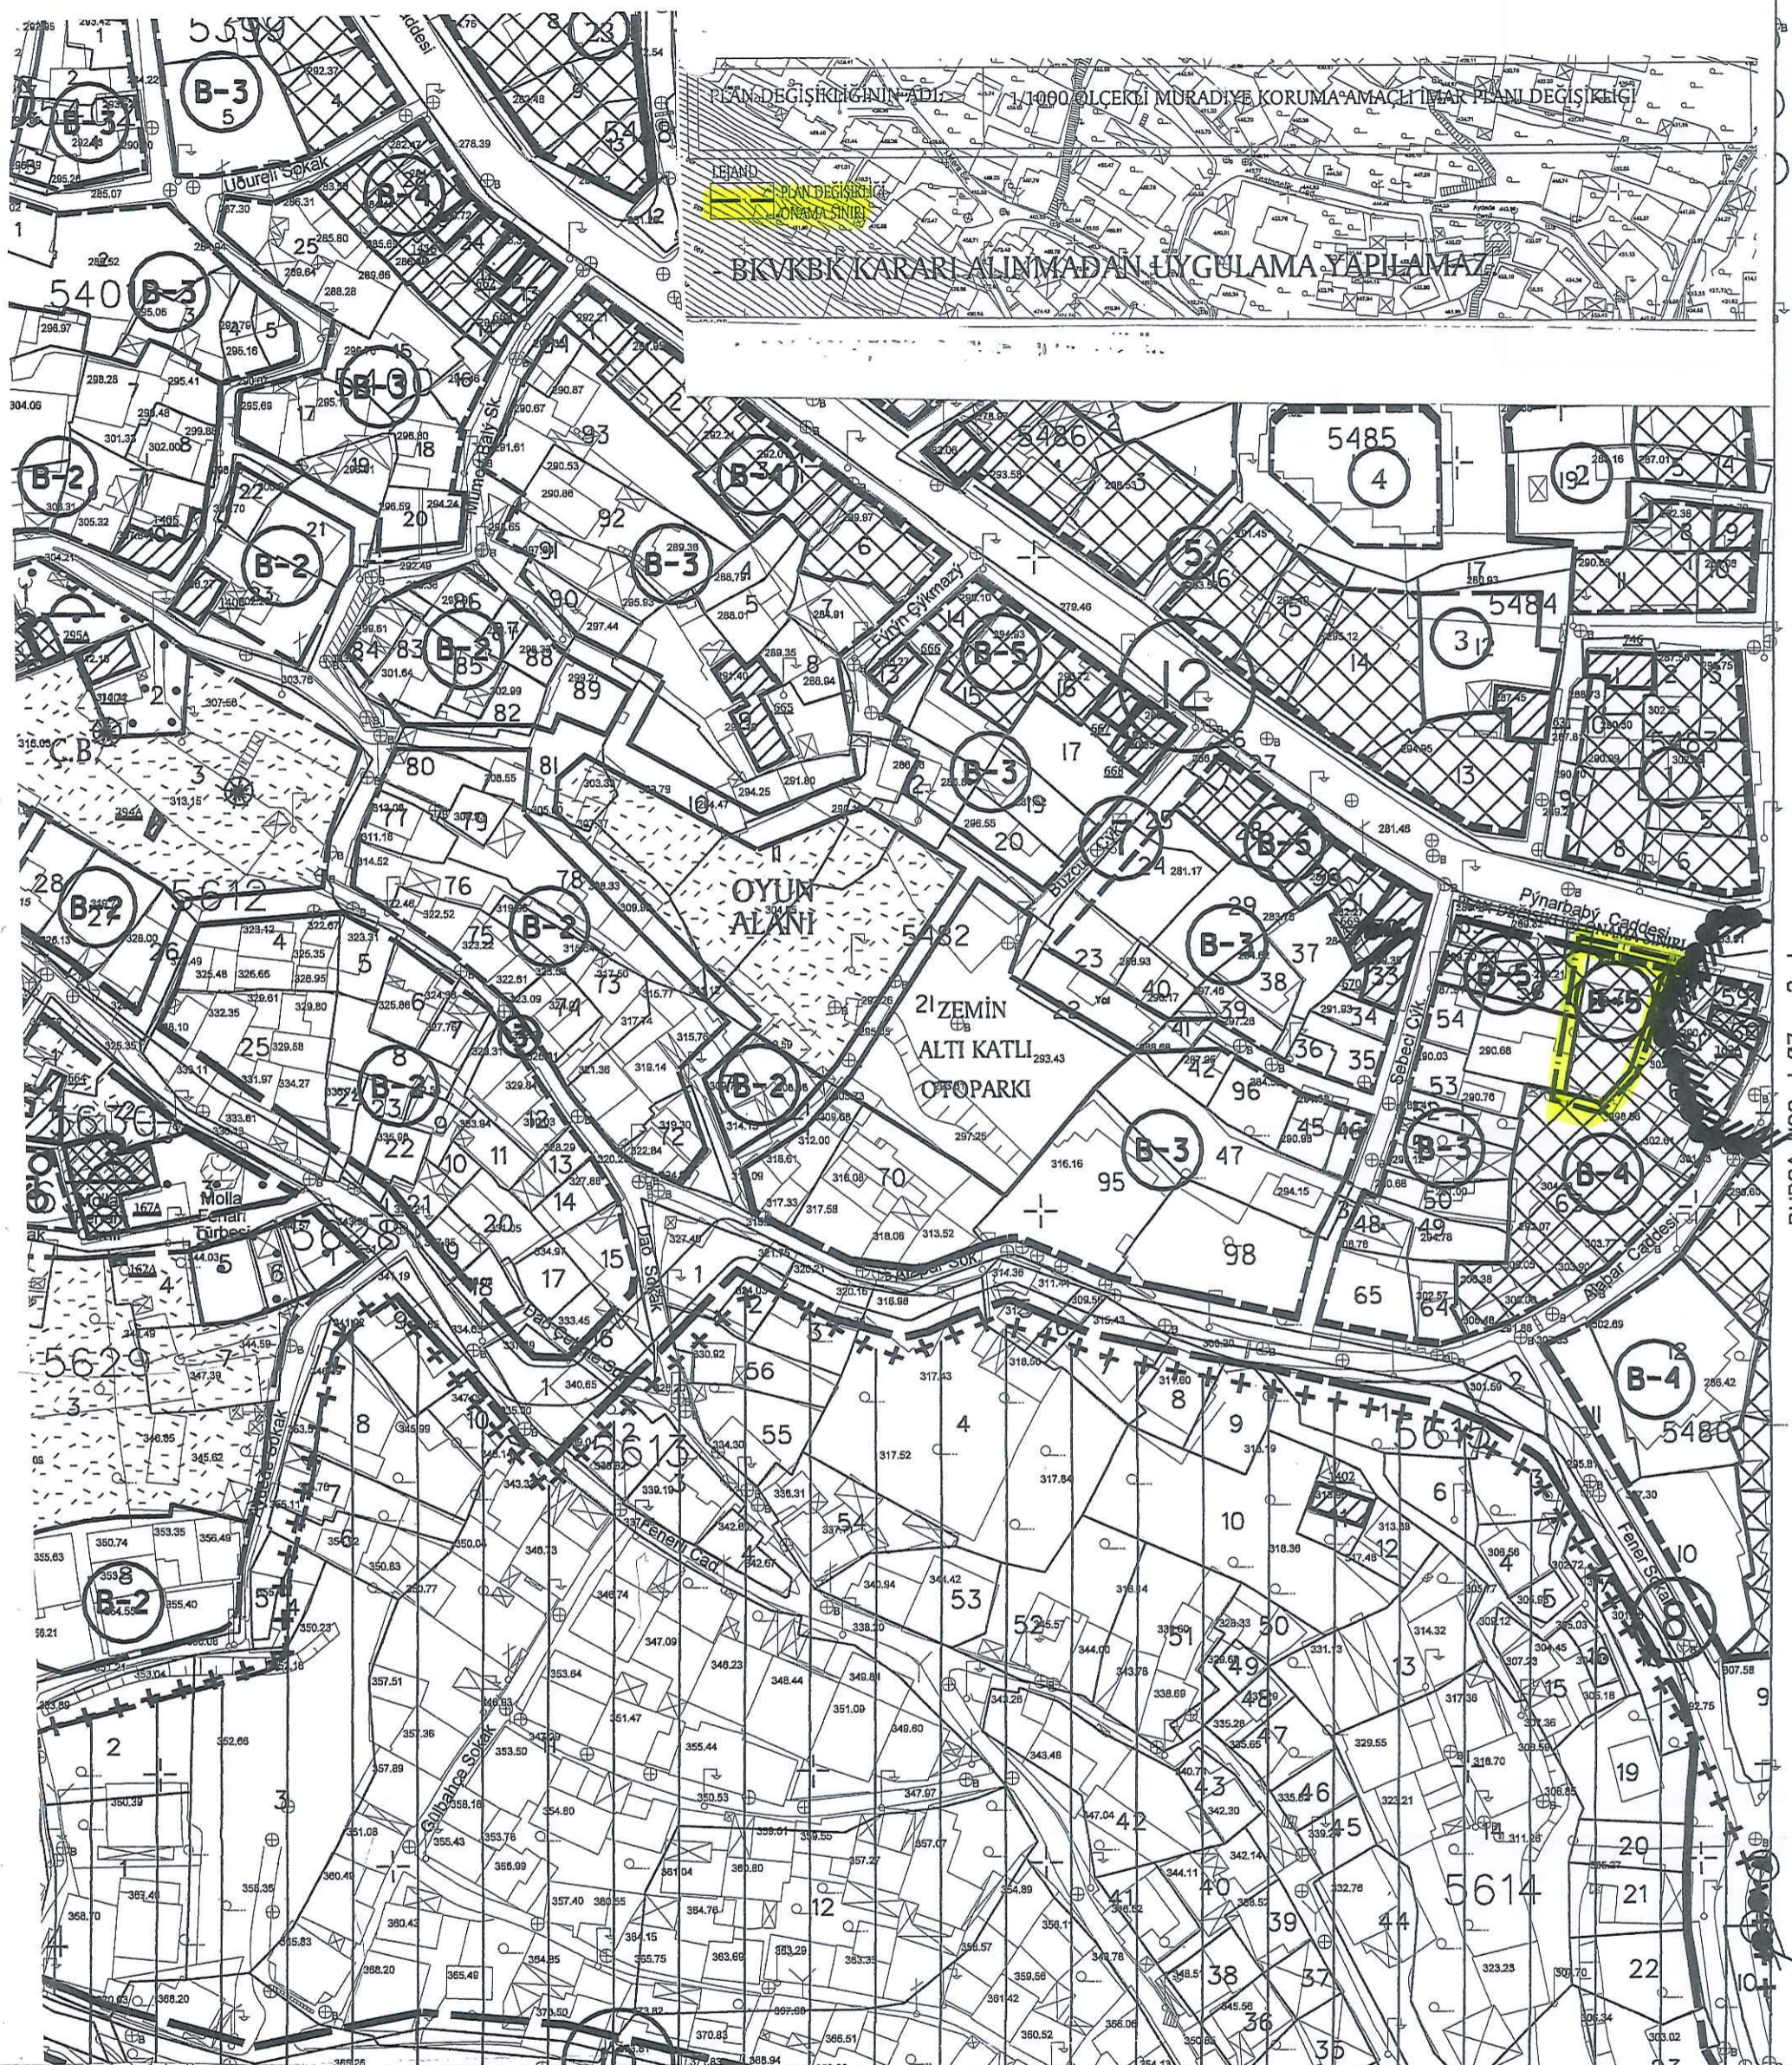

BURSA-H22-d-07-a-3-d

CADASTRAL PAFTA NO:	ADA NO: 5482	PARSEL NO: 57	İP NO: UHP-150429
OSMANGAZİ BELEDİYESİNİN ..06.../..04.../ 2016 ÇÜN VE ..399..... SAĞLI KARARI İLE UYGUN GÖRÜLMÜŞTÜR.			
BÜYÜKŞEHİR BELEDİYE MECLİSİ ONAY TARİHİ VE NO:	PAFTA NO H22D07A4C	ÖLÇEK 1/1000	AD UNVAN
YÜRÜRLÜĞE GİRİŞ TARİHİ VE NO:	DÜZENLEYEN KONTROL		

TURGUT YALGI
A GRUBU SEHİR PLANCISI
Oda Sicil No: 271 / Sicil No: 1661007
Dip. No: 48711-1971/3901
Gebze Ahi, Gebze Sanayi Bölgesi, Ahi Sok. No: 103/3
Tel: 0 224 234 99 22 / 234 99 40 Gebze/KOCAELİ

1/1000 ÖLÇEKLİ MURADİYE KORUMA
AMAÇLI İMAR PLANI DEĞİŞİKLİĞİ

H22D07A4C

MUSTAFA DÜNDAR
Belediye Başkanı

Yunus Emre MANTAŞ
Sanat Tarihçisi

MEHMET BAYRAM
Psikolog

MUSTAFA DÜNDAR
Belediye Başkanı

MUSTAFA DÜNDAR
Belediye Başkanı

Katip Üye

Ahmet YILDIZ

(Signature)

Katip Üye

Mehmet BAYRAM

(Signature)

Osmanгази Belediye Meclisinin 06./04./2016
gün ve 399.sayılı kararı ile uygun görülmüştür.

MUSTAFA DÜNDAR
Belediye Başkanı



PLAN İŞLEM NUMARASI: UİP-1504/23

Büyükşehir Belediye Meclisinde

23/05/2016 gün ve

1024..sayılı karar ile onaylanmıştır.

RECEP ALTINP
Makine Mühendisi
Büyükşehir Belediye Başkanı

