

BURSA İLİ, OSMANGAZI İLÇESİ, GEÇİT MAHALLESİ,
7063 ADA 7 NOLU PARSELİN KUZEYDOĞUSUNDAKİ ALANA AIT
1/1000 ÖLÇEKLİ UYGULAMA İMAR PLANI DEĞİŞİKLİĞİ

H21B25D1B

ÖLÇEK: 1/1000

Gülay BÖZKURT
A Grubu Şehir Plancısı
ODTÜ Dip.No:10173
Oda Sic.No:254

KENTSEL PLANLAMA
Proje Taahhüt Ticaret Ltd. Şti.
Cumhuriyet Mh. Nilüfer Halın Cd. Selin Apt. B Blok
No:150 K:1 D:2 Nilüfer / BURSA
Tel:(0224) 243 07 74 - 220 53 66
Nilüfer -D. 54 J34 7173

Katip Üye
HAKAN KÖPRÜLÜOĞULLARI

Katip Üye
Zeynep KURT

Plan İşlem Numarası
ULP-16533052


Osmangazi Belediye Meclisi'nin
17-05/2021 tarih ve 245 sayılı kararı
ile uygun bulunmuştur.

MUSTAFA DÜNDAR
Osmangazi Belediye Başkanı

ALINUR AKTAS
Büyükşehir Belediye Başkanı

Bursa Büyükşehir Belediye Meclisi'nin
17/05/2021 tarih ve 892 sayılı kararı
ile onaylanmıştır.



GÖSTERİM

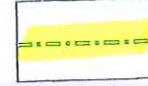

PLAN DEĞİŞİKLİĞİ
ONAMA SINIRI



TRAFO

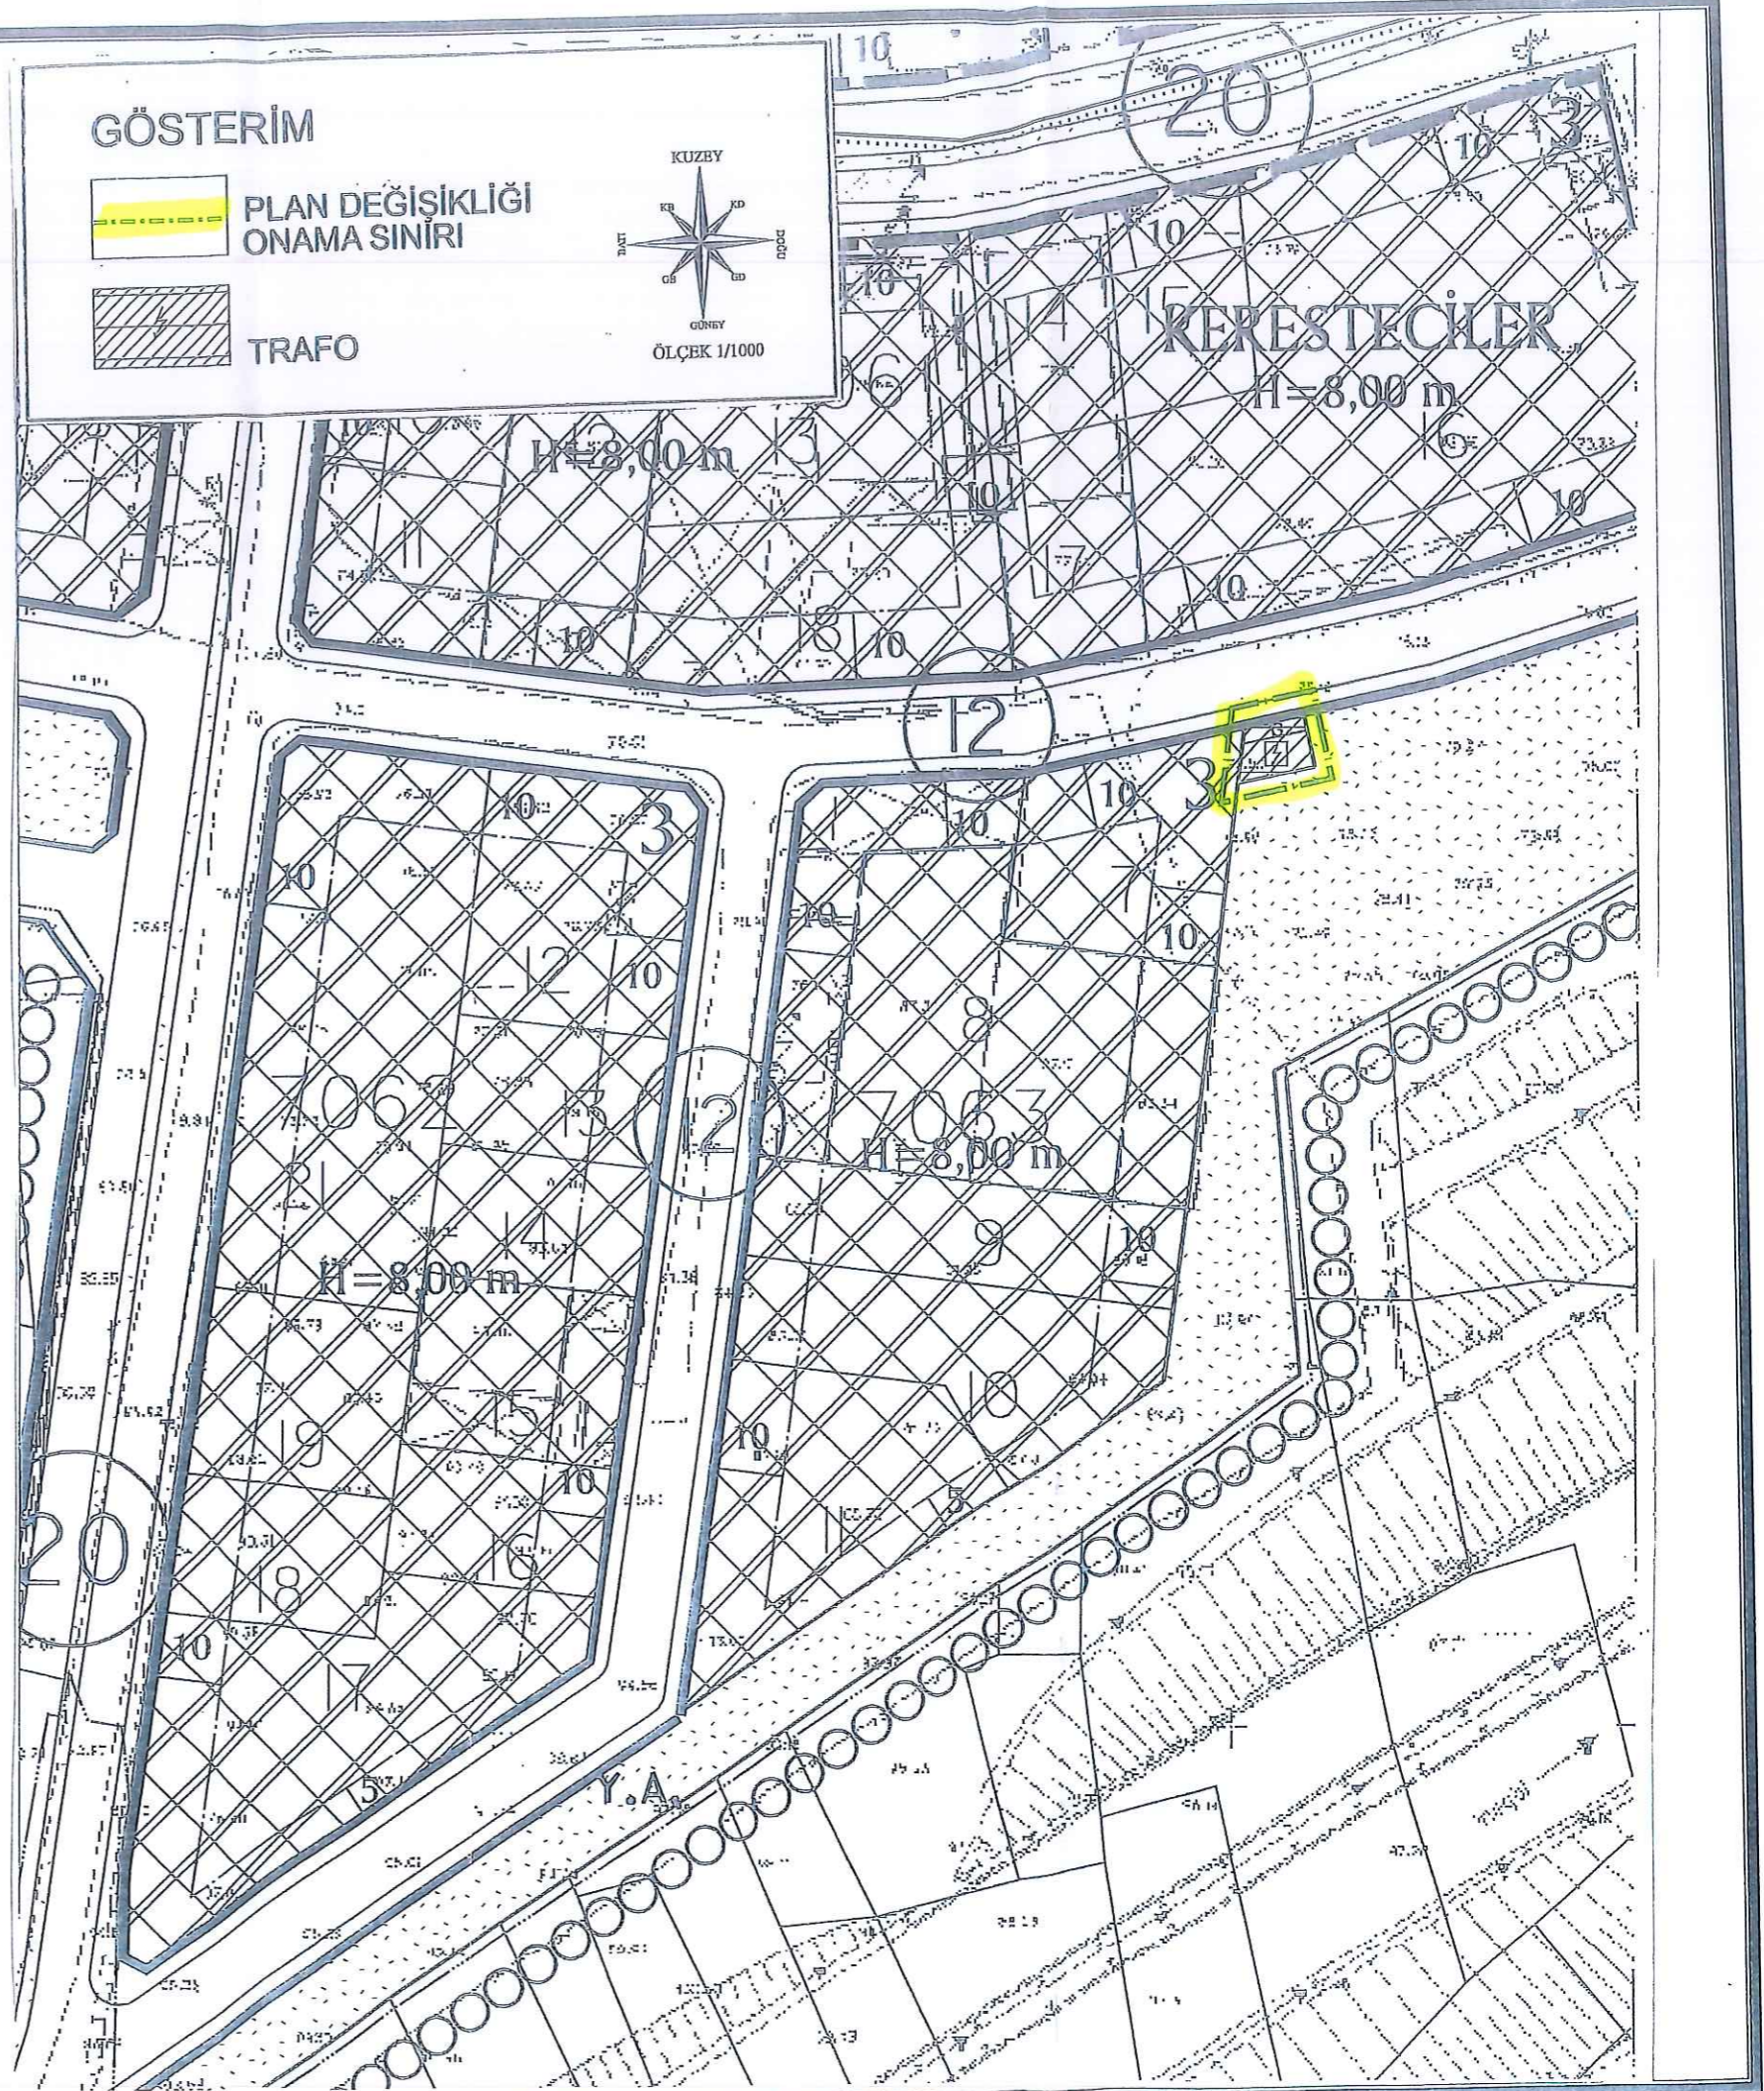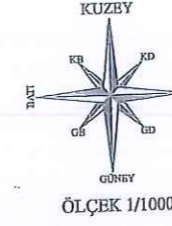

BURSA İLİ, OSMANGAZI İLÇESİ, GEÇİT MAHALLESİ,
7063 ADA 7 NOLU PARSELİN KUZEYDOĞUSUNDAKİ ALANA AİT
1/1000 ÖLÇEKLİ UYGULAMA İMAR PLANI DEĞİŞİKLİĞİ

H21B25D1B

ÖLÇEK: 1/1000


Gülay BOZKURT
A Grubu Şehir Plancısı
ODTÜ Dip.No:10173
Oda Sic.No:254

**KENTSEL PLANLAMA**
Proje Taahhüt Ticaret Ltd. Şti.
Cumhuriyet Mh. Nilüfer Hatun Cd. Sela Apt. B Blok
No:150 K:1 D:2 Nilüfer / BURSA
Tel:(0224) 243 07 74 - 230 63 66
Nilüfer ..D. 545 J04 7170


Katip Üye
HAKAN KÖPRÜLÜOĞULLARI


Katip Üye
Zeynep KURT

Plan İşlem Numarası
ULP-...16533052

Osmangazi Belediye Meclisi'nin
17-05-2021 tarih ve 245 sayılı kararı
ile uygun bulunmuştur.


Mustafa DÜNDAR
Osmangazi Belediye Başkanı


Alınur AKTAŞ
Büyükşehir Belediye Başkanı

GÖSTERİM

 PLAN DEĞİŞİKLİĞİ
ONAMA SINIRI

 TRAFİKO

