


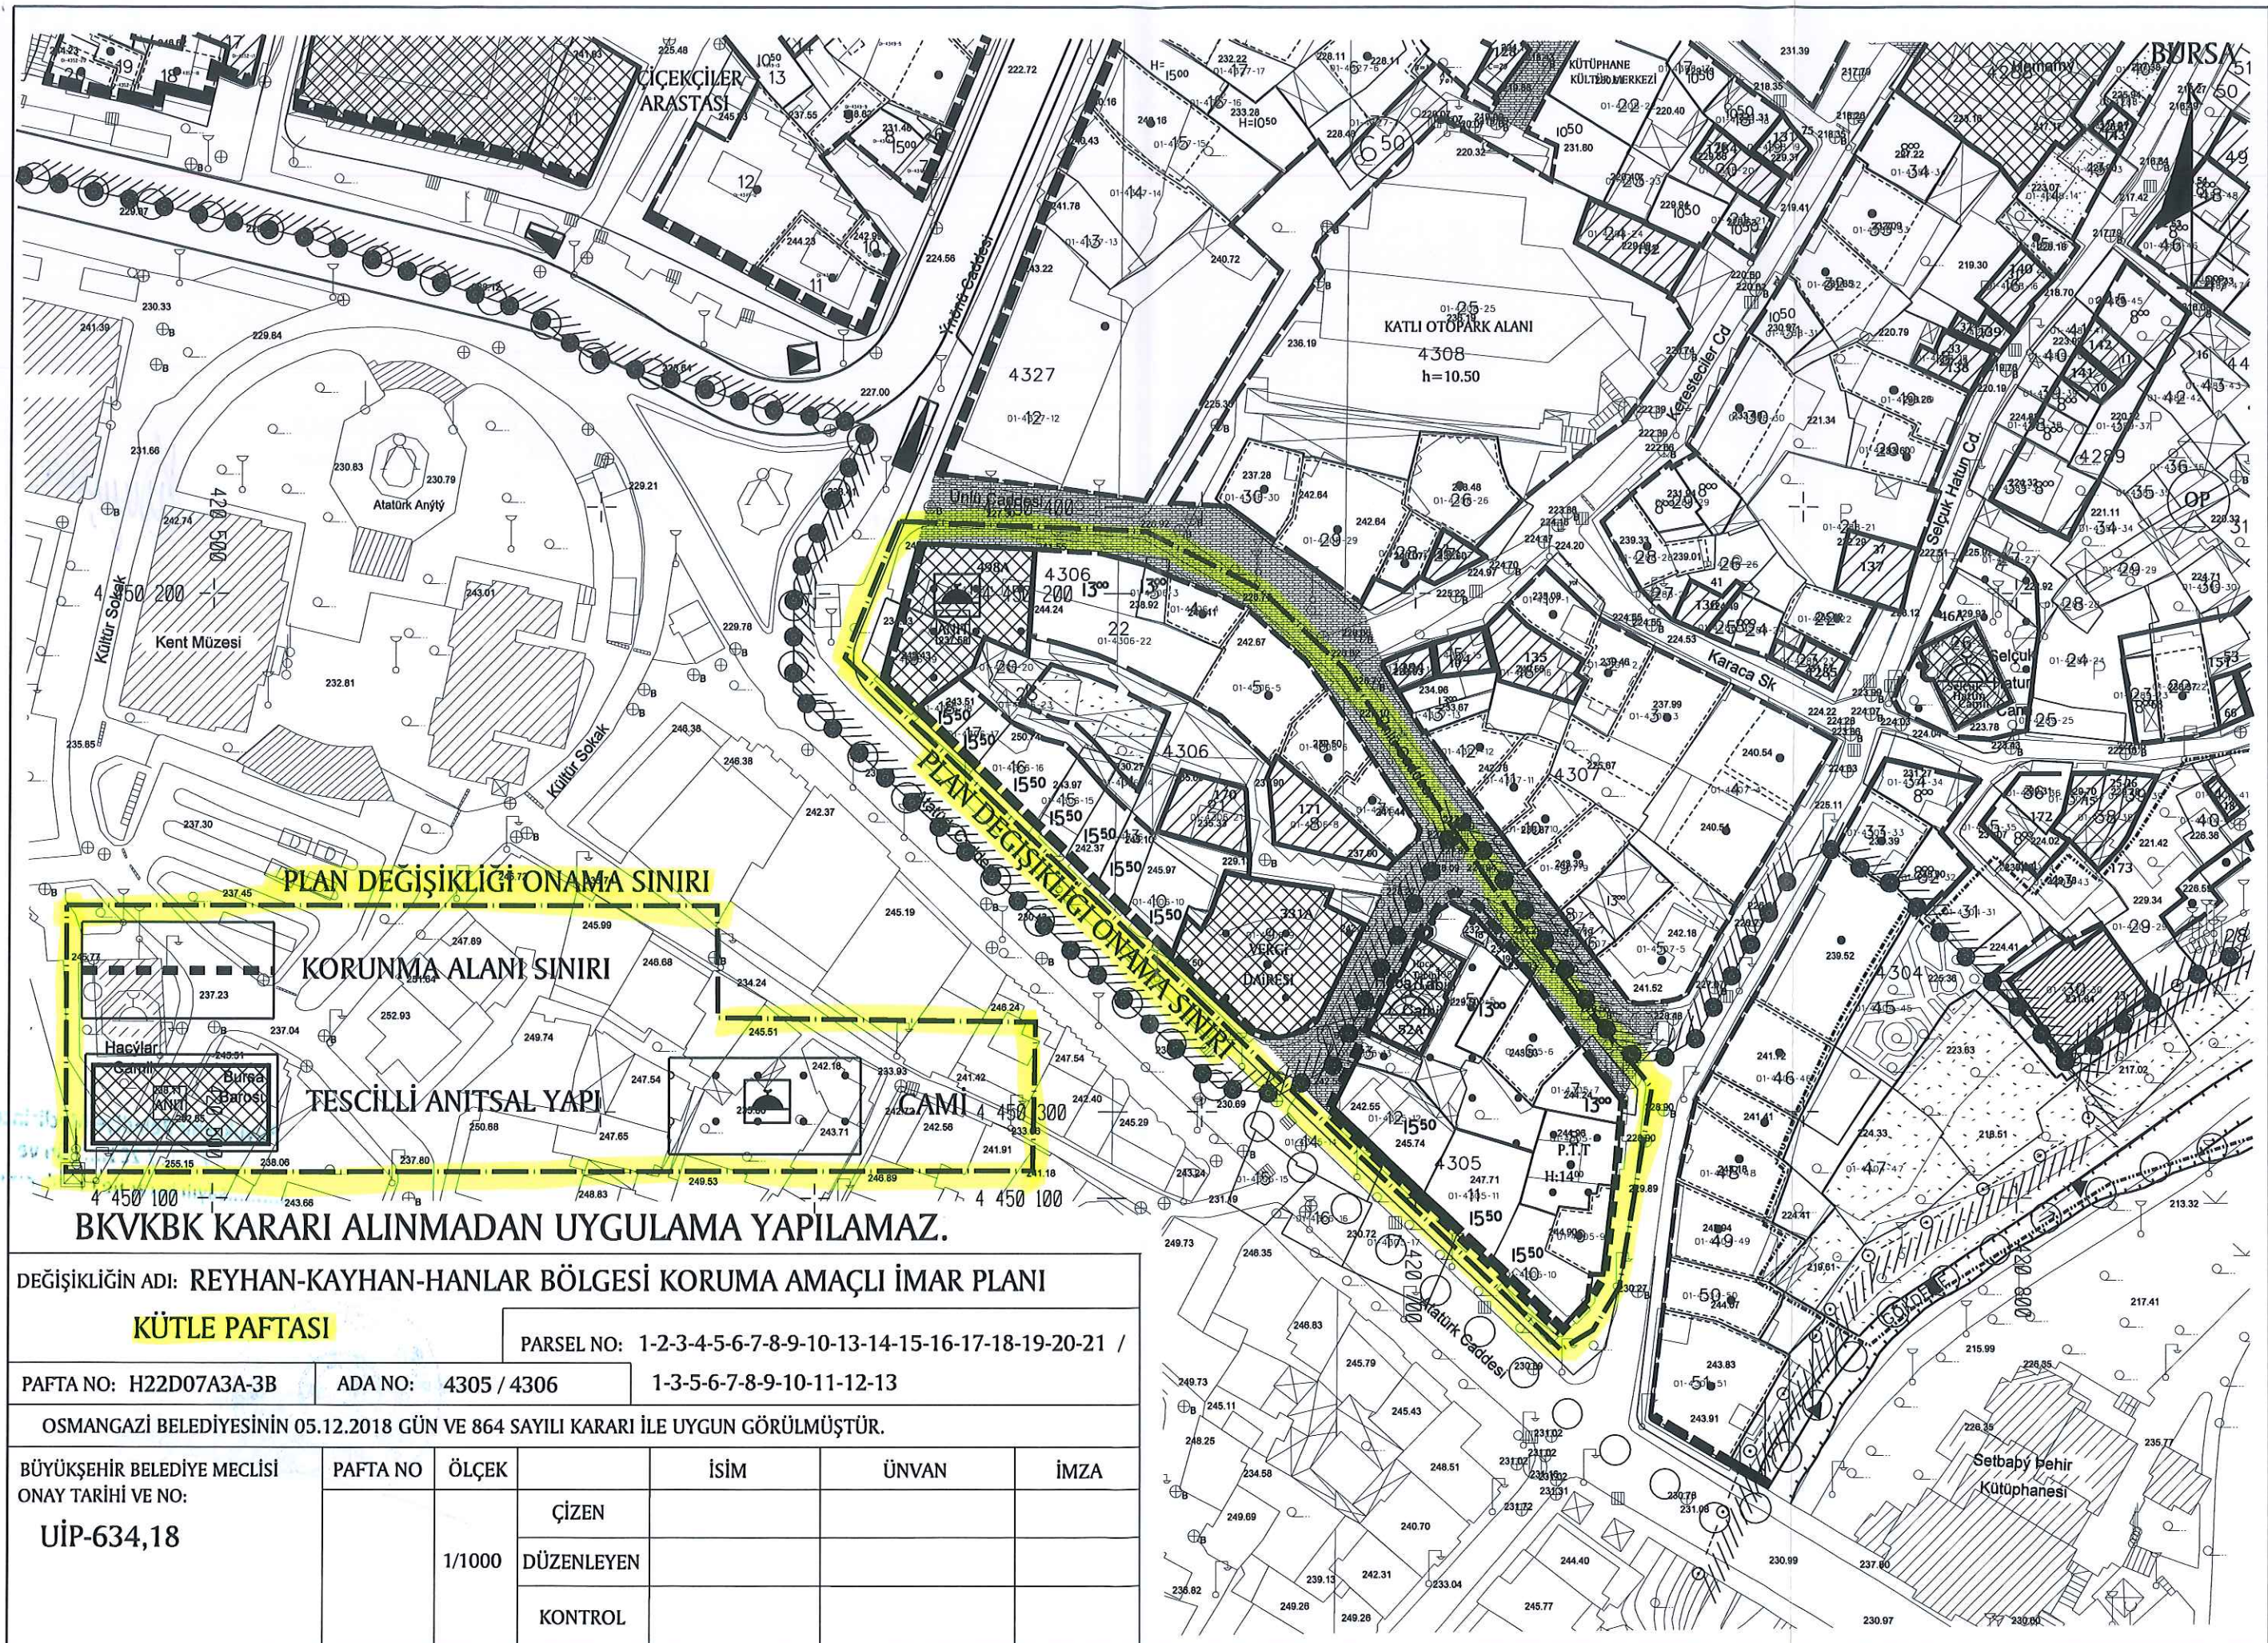

BKVKBK KARARI ALINMADAN UYGULAMA YAPILAMAZ.

DEĞİŞİKLİĞİN ADI: REYHAN-KAYHAN-HANLAR BÖLGESİ KORUMA AMAÇLI İMAR PLANI						
KÜTLE PAFTASI			PARSEL NO: 1-2-3-4-5-6-7-8-9-10-13-14-15-16-17-18-19-20-21 /			
PAFTA NO: H22D07A3A-3B		ADA NO: 4305 / 4306		1-3-5-6-7-8-9-10-11-12-13		
OSMANGAZİ BELEDİYESİNİN 05.12.2018 GÜN VE 864 SAYILI KARARI İLE UYGUN GÖRÜLMÜŞTÜR.						
BÜYÜKŞEHİR BELEDİYE MECLİSİ ONAY TARİHİ VE NO: UİP-634,18	PAFTA NO	ÖLÇEK		İSİM	ÜNVAN	İMZA
		1/1000	ÇİZEN			
			DÜZENLEYEN			
			KONTROL			

Dilek ALTAN TURKMEN
AÇIKBUZLU MİMAR PLANCISI
Dipno: 01-469-42351
Oda No: 2261

Meltem AKYAZI
Y. Mimar

Yunus Emre MANTAŞ
Sanat Tarihçisi

Arzu AFSAR
Peyzaj Mimarı

Münevver YAMAN
Sosyolog

Katip Üye
Burcu AKSOY

Katip Üye
Mehmet BAYRAM

Osmangazi Belediye Meclisinin 05 / 12 / 2018
gün ve 864.. sayılı kararı ile uygun görülmüştür.

Meclis Başkanı
Hasan Hüseyin ERDÖNMEZ
Belediye Başkan Vekili

PLAN İŞLEM NUMARASI: UİP- 634, 18

Büyükşehir Belediye Meclisi'nce
22 / 01 / 2019.. gün ve
145.. sayılı karar ile onaylanmıştır.

Alınur AKTAS
Büyükşehir Belediye Başkanı