


Osmangazi Ek
Ztakim

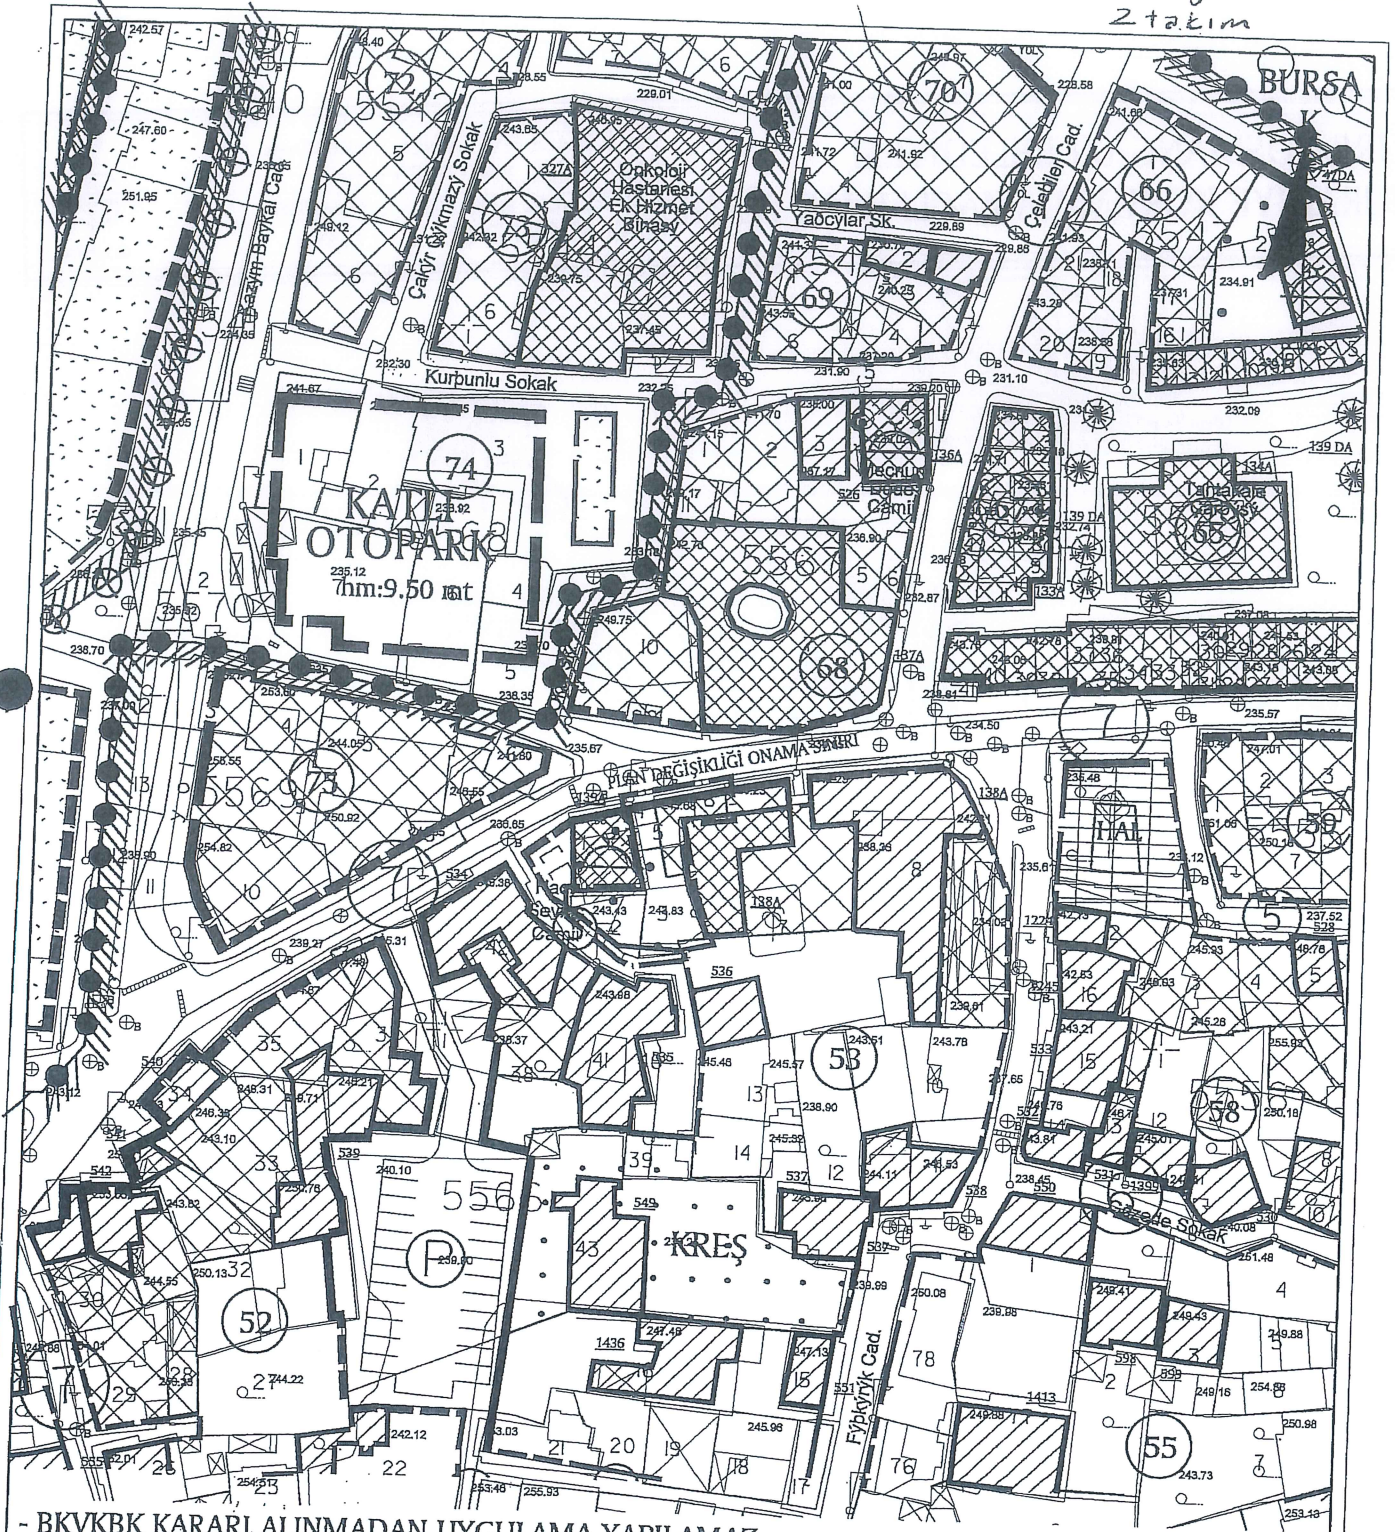

- BKKK KARARI ALINMADAN UYGULAMA YAPILAMAZ.

DEĞİŞİKLİĞİN ADI: 1/1000 ÖLÇEKLİ MURADIYE KORUMA AMAÇLI İMAR PLANI DEĞİŞİKLİĞİ

KADASTRAL PAFTA NO: H22D 07A 4B

ADA NO: 5566

PARSEL NO:	2-3-4-5-6
------------	-----------

OSMANGAZİ BELEDİYESİNİN ...08.... /...11.... / 2017 GÜN VE ...647.....SAYILI KARARI İLE UYGUN GÖRÜLMÜŞTÜR.

BÜYÜKŞEHİR BELEDİYE MECLİSİ
ONAY TARİHİ VE NO:

PAFTA NO

ÖLÇEK

...sim

ÜNVAN

İMZA

UIP-1504,41

H22D 07A 4B

1/1000

CİZENSLİ GİSİ

DÜZENLEYEN

KONTROL

Karar ekidir.

7. Yurtiçi Koruma Bölge Kuruluna

06.2018...gün ve 7992...

	Sybil
Karabach	

BURSA-OSMANGAZİ BELEDİYESİ
MURADIYE KORUMA AMAÇLI İMAR PLANI

HALİHAZIR PAFTA NO : H22d-07a-4b
KADASTRAL PAFTA NO : 299
KADASTRAL ADA NO : Y:5565-5566
PLAN ADA KOD NO : 52-53-54



Ö:1/500

TURKUT KALKI
A GRUBU ŞEHİR PLANCISI
Oda Sicil No: 271 Büro Tescil No: 1661007
Dip. No: 02-13-173901
Çekirge Mh. Çekirge Sk. 1. Kat. Blok No. 103/3
Tel: 0 224 234 9975 Faks: 0 224 234 99 40 Osmangazi/BURSA

Ali Sait ADILOĞLU

İsmail Akın

Müvvet YAMAN
Sosyolog

Yunus Emre MANTAŞ
Sanat Tarihçisi

Katip Üye

Ali Sait ADILOĞLU

Katip Üye

Burcu AKSOY

Osmangazi Belediye Meclisinin...08../..11..2017
gün ve...647. sayılı kararı ile uygun görülmüştür.

Meclis Başkanı
Hasan Hüseyin ERDÖNMEZ
Belediye Başkan Vekili

PLAN İŞLEM NUMARASI:UİP- 1504,41

Büyükşehir Belediye Meclisince
21. / 12. / 2017. gün ve
3658...sayılı karar ile onaylanmıştır.

Alınur AKTAŞ
Büyükşehir Belediye Başkanı

08. Subst. 2018
5041 : 77816