


BURSA-OSMANGAZİ BELEDİYESİ
MURADIYE KORUMA AMAÇLI İMAR PLANI

HALİHAZIR PAFTA NO : H22d-07a-4b;H22d-07a-4c
KADASTRAL PAFTA NO : 139-200
KADASTRAL ADA NO : Y:5391-5390-5384 E:616-617-615
PLAN ADA KOD NO : 28-29-30

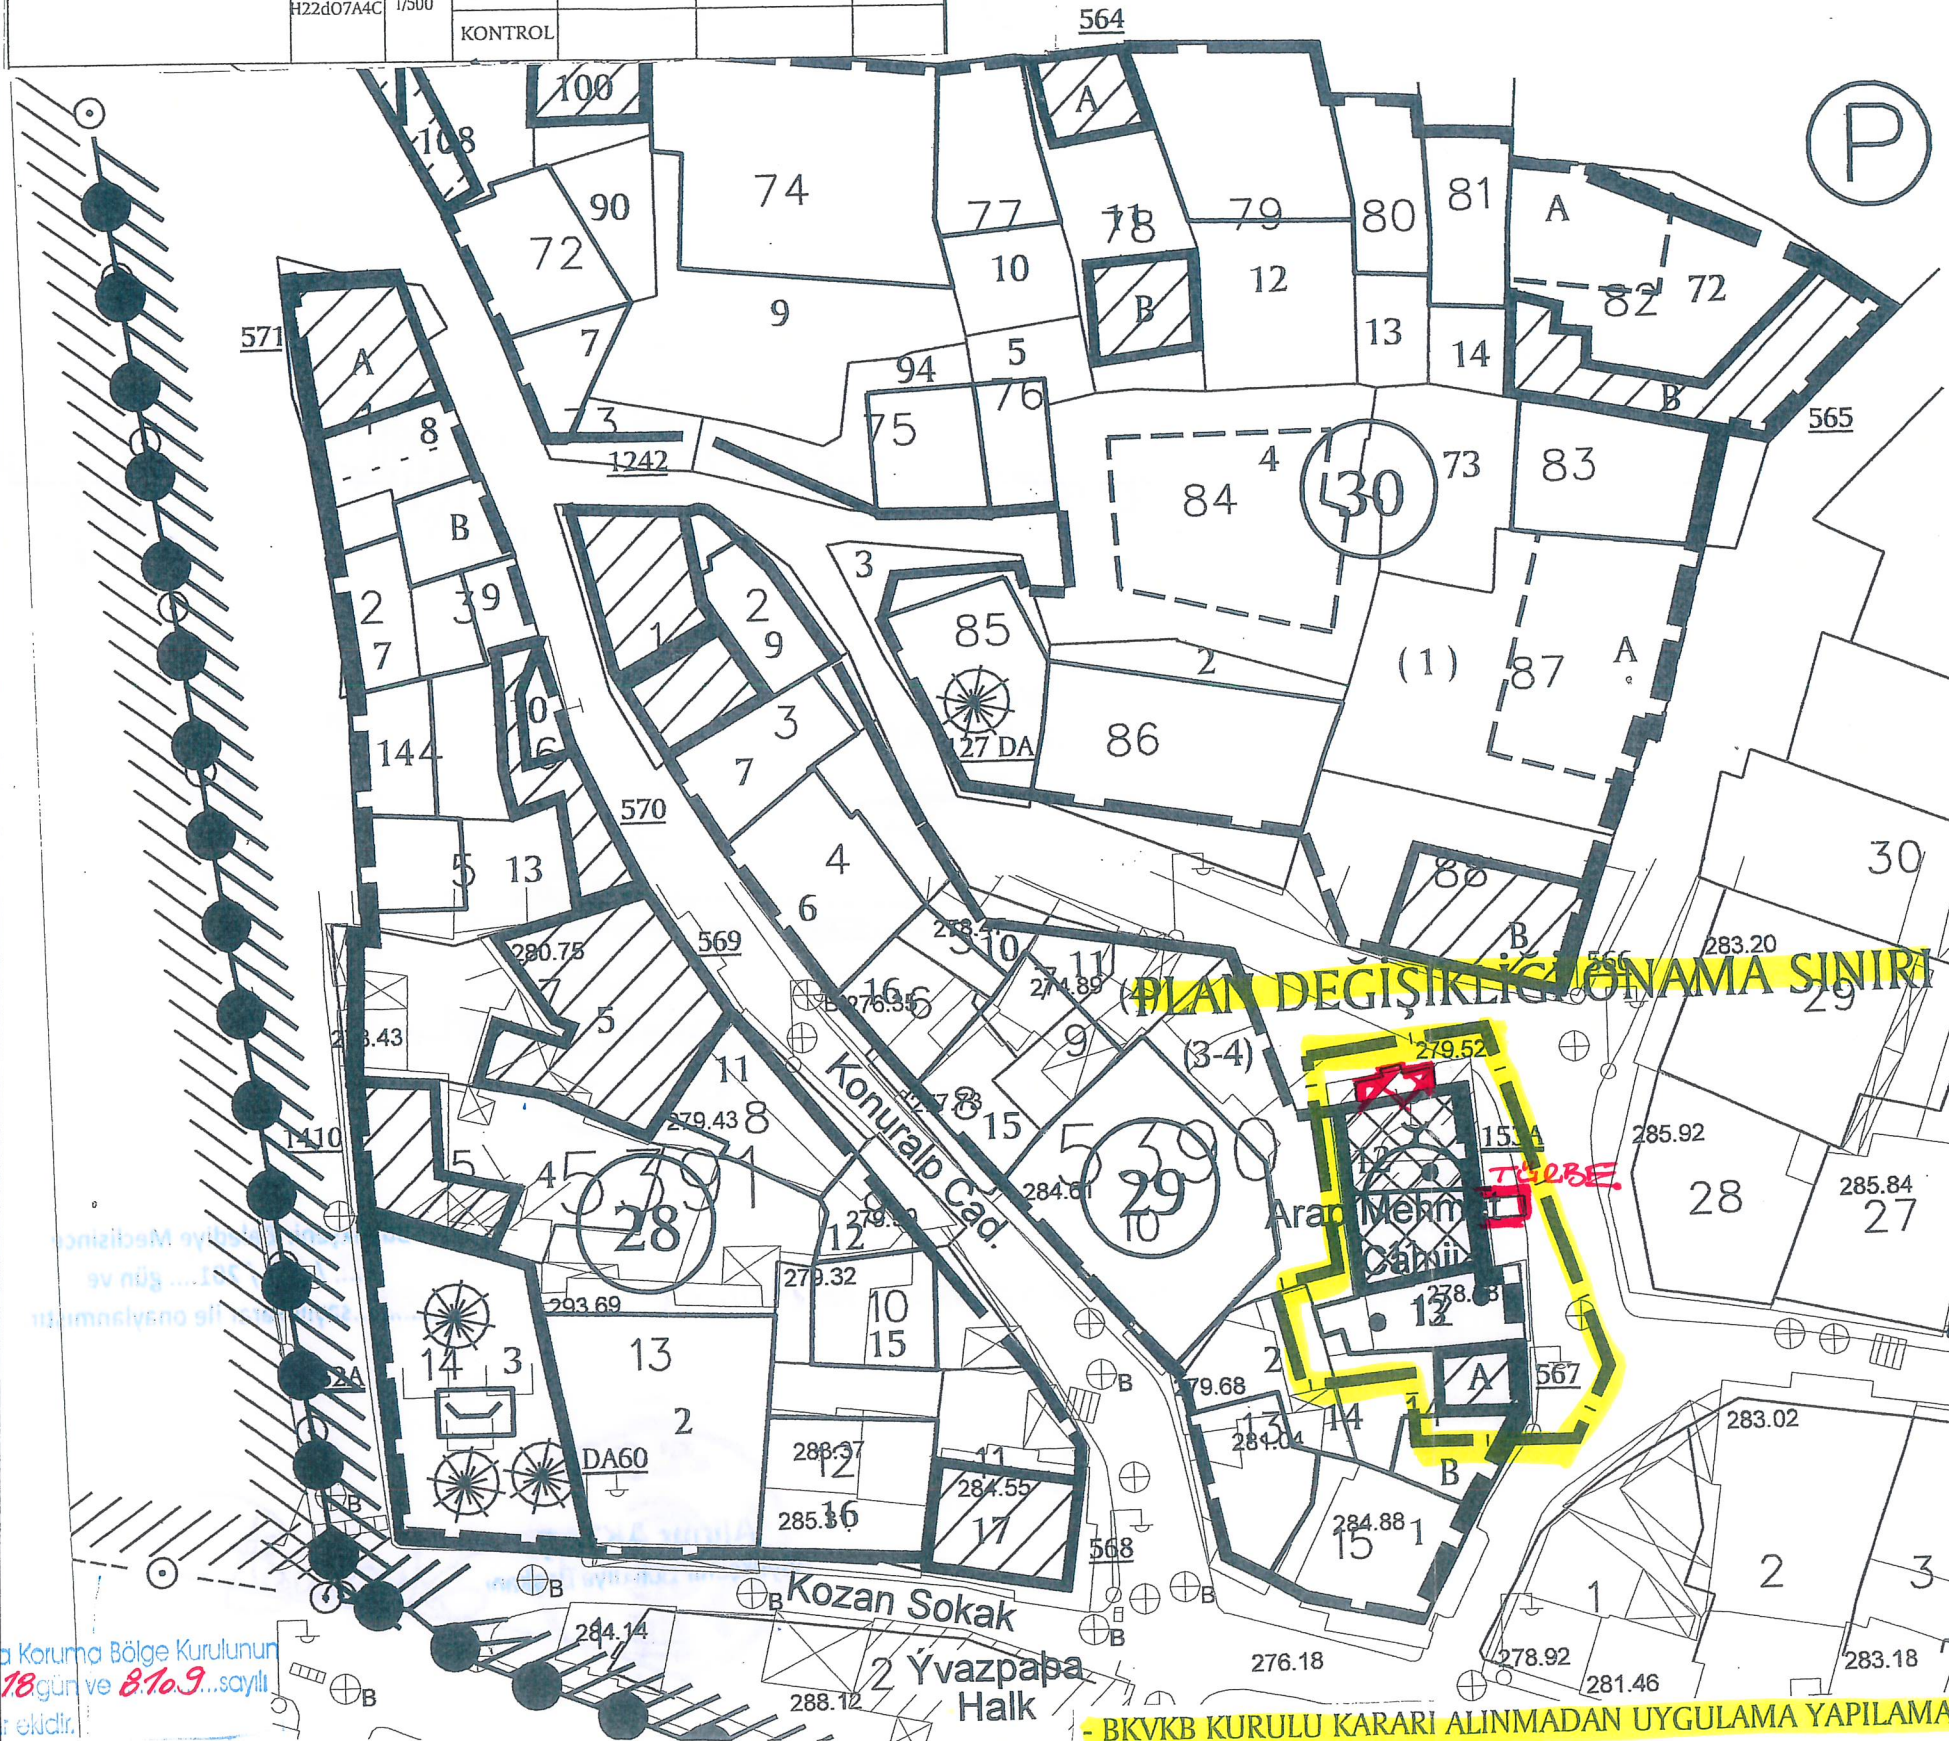

DEĞİŞİKLİĞİN ADI: MURADIYE KORUMA AMAÇLI İMAR PLANI DEĞİŞİKLİĞİ						
PAFTA NO:		ADA NO: 5390		PARSEL NO: 11-12-14		
OSMANGAZİ BELEDİYESİNİN ..04... /..04.. / 2018 GÜN VE ..272.. SAYILI KARARI İLE UYGUN GÖRÜLMÜŞTÜR.						
BÜYÜKŞEHİR BELEDİYE MECLİSİ ONAY TARİHİ VE NO:	PAFTA NO	ÖLÇEK		İSİM	ÜNVAN	İMZA
	H22d07A4C	1/500	ÇİZEN			
			KONTROL			



Bursa Koruma Bölge Kurulunun
20.09.2018 gün ve 8163...sayılı
karar ektir.

ASLI GİBİDİR
Serpi ARK
Müdür V.

LEJAND
— PARSEL SINIRI
--- TEVHİD EDİLEN PARSELLER
--- DÜZELTİLEN PARSEL SINIRI
--- ÖNERİ KÜTLE
--- İMAR MİLLİYETİ YETKİSİNDE PLAN NOTU İLA 2. MADDESİNE GÖRE DEĞİŞTİRİLEBİLİR KÜTLE ÇİZGİSİ
--- İKTİSAL BÜLGE KURULUNCA İNŞA UYGUN GÖRÜLDÜĞÜNDE PLAN NOTU 1.9 b. MADDESİNE GÖRE UYGULAMA GÖRECEK TESCİLİ PARSELDEKİ ÖNERİ İKİNCİ KÜTLE VE/VEYA BİTİŞİK PARSELDEKİ ÖNERİ KÜTLE
* 2.YAPI ÖNERİLEN TESCİLİ PARSELLER
▲ YIKILMIŞ TESCİLİ YAPI PARSELİ

ADA NO	PARSEL NO YENİ	PARSEL NO ESKİ	İNŞ.TABAN ALANI (M2)	KAT ADETİ	TESCİL KOD NO
y:5384 e:615	87	1A	165	3	-
	88	1B	-	2	566
	86	2	171	2	-
	85	3	104	3	-
	84	4	170	2	-
	76	5	39	3	-
	73	7	39	3	-
	74	9	260	2	-
	77	10	76	2	-
	78	11A	-	1	564
	78	11B	-	2	-
	79	12	141	2	-
	80	13	63	2	-
	81	14	63	2	-
	82	72A	81	2	-
	82	72B	-	2	565
	83	73	108	2	-
	72	90	81	2	-
	75	94	63	3	-
	71	100	-	2	1411
	70	108	-	-	-
y:5391 e:616	13	2	208	3	-
	14	3	MEZARLIK	-	152A
	15	4	-	2	1410
	7	5	-	2	569
	2-3	7-9	72	3	-
	1	8A	-	2	571
	1	8B	38	2	-
	8	10	-	2	570
	8	11	72	2	-
	9	12	31	2	-
	5	13	43	3	-
	4	14	47	3	-
	10	15	60	2	-
	12	16	104	2	-
	11	17	-	2	568
y:5390 e:617	15	1	97	3	-
	13	2	68	3	-
	10	(3-4)	225	3	-
	4	6	102	3	-
	3	7	68	3	-
	1	8A	-	2	1242
	1	8B	-	2	-
	2	9	49	2	-
	5-6	10-16	71	3	-
	7-8-9	11-15-4	100	3	-
	11-12	12-13	-	3	153A
	14	14A	-	2	567
	14	14B	38	2	-

- BKVKB KURULU KARARI ALINMADAN UYGULAMA YAPILAMAZ.

Bursa Koruma Bölge Kurulunun
20.09.2018 gün ve 8163...sayılı
karar ektir.

Dilek ALTAN TÜRKMEN
A GRUBU Y.ŞEHİR PLANCISI
Dip.No: /TÜ-49-42351
Oda Sicil No:2261

Meltem AKYAZI
Y. Mimar

Yunus Emre MANTAŞ
Sanat Tarihçisi

Arzu AFSAR
Peyzaj Mimarı

Mürvet YAMAN
Sosyolog

Katip Üye
Ahmet YILDIZ

Katip Üye
Mehmet BAYRAM

Osmangazi Belediye Meclisinin 04.04/20.18
gün ve 272 sayılı kararı ile uygun görülmüştür.

Mustafa DÜNDAR
Belediye Başkanı

PLAN İŞLEM NUMARASI:UİP-1504,53

Büyükşehir Belediye Meclisince
28. / 06. / 2018. gün ve
1329 sayılı karar ile onaylanmıştır.

