


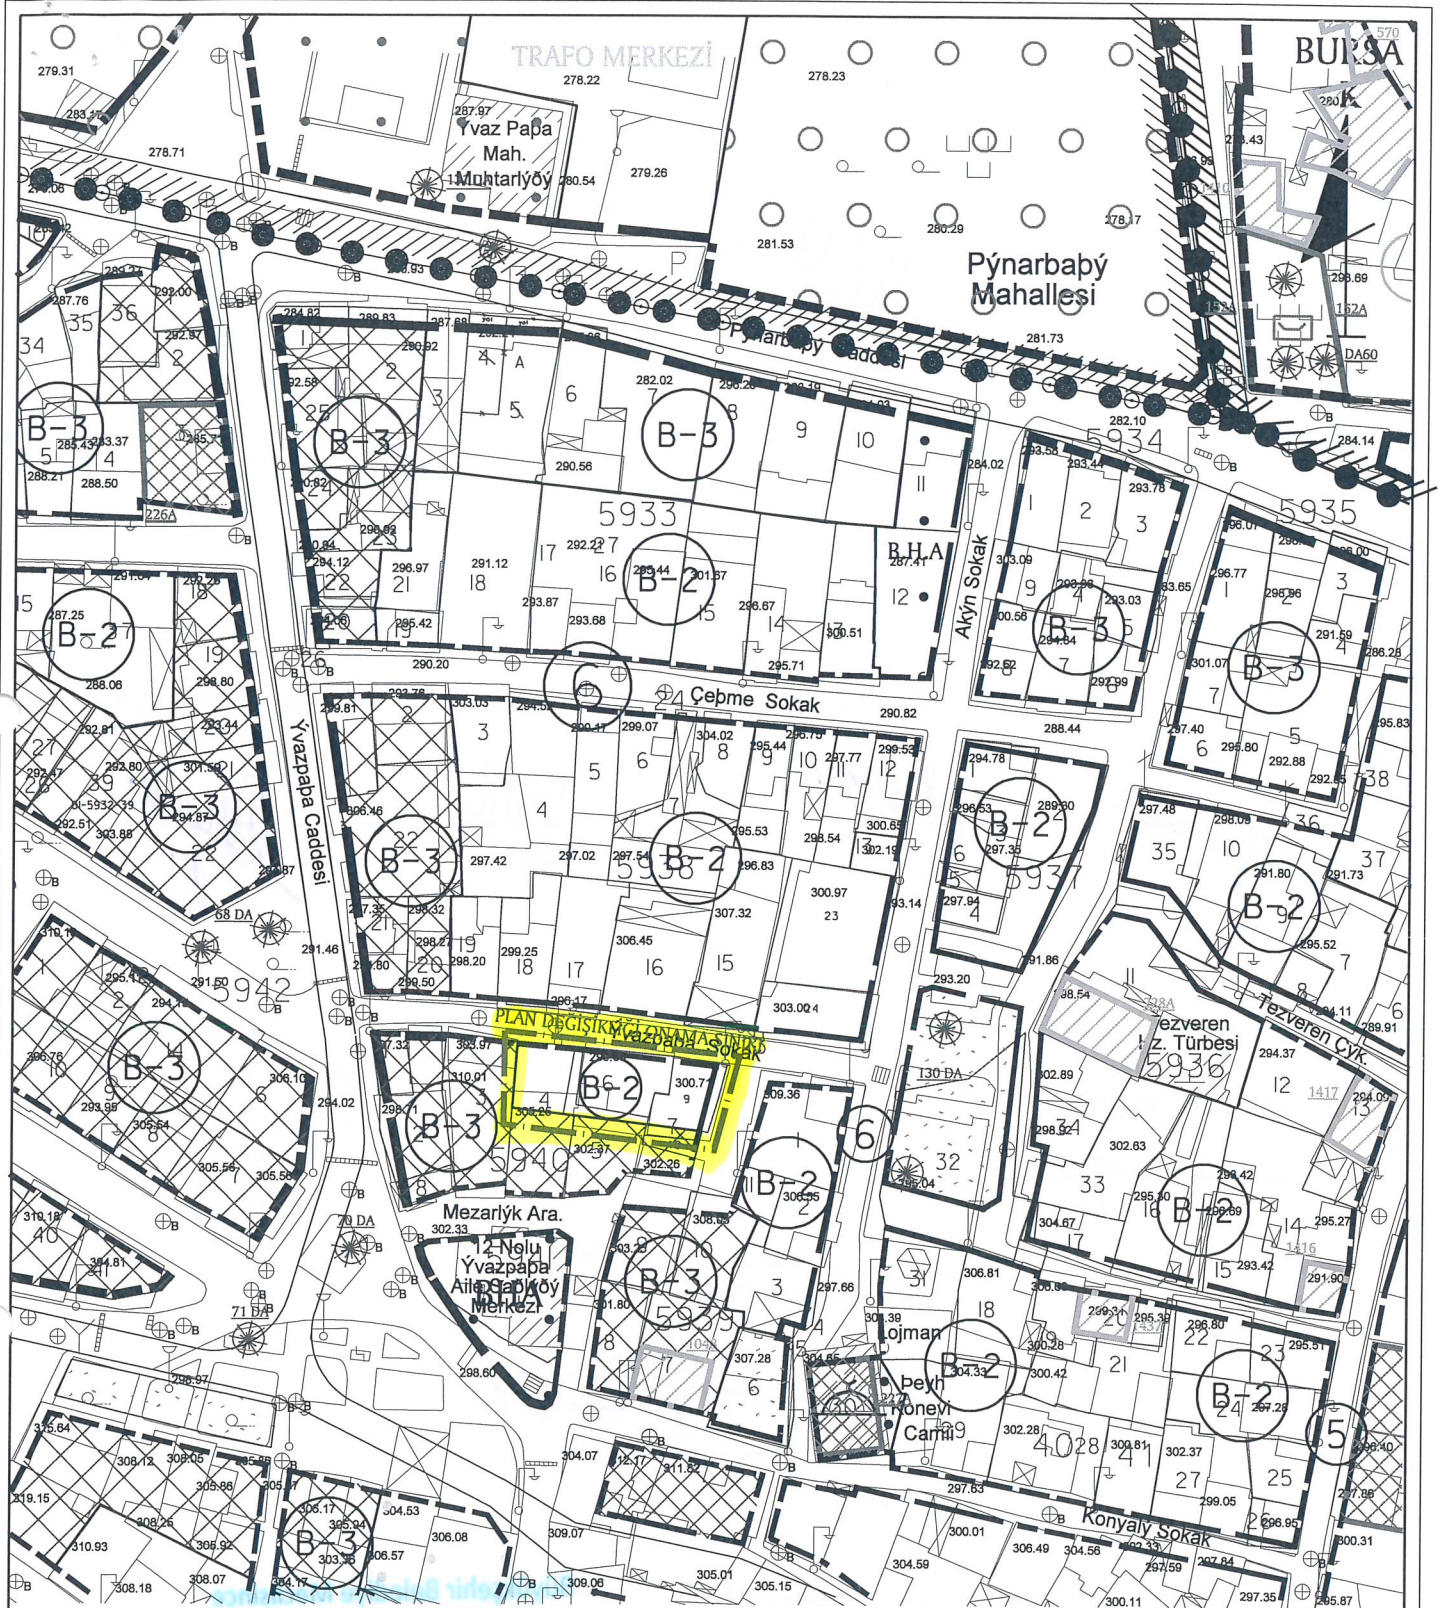

- BKVKB KURULU KARARI ALINMADAN UYGULAMA YAPILAMAZ.

DEĞİŞİKLİĞİN ADI: MURADIYE KORUMA AMAÇLI İMAR PLANI DEĞİŞİKLİĞİ

PAFTA NO:

ADA NO: 5940

PARSEL NO: 4-5-6--7

OSMANGAZİ BELEDİYESİNİN ..04../..04../2018 GÜN VE267.....SAYILI KARARI İLE UYGUN GÖRÜLMÜŞTÜR.

BÜYÜKŞEHİR BELEDİYE MECLİSİ
ONAY TARİHİ VE NO:

KADASTRAL PAFTA

ÖLÇEK

İSİM

ÜNVAN

İMZA

ÇİZEN

KONTROL


İSİM
ÜNVAN
İMZA
Serpil ARIK
Müdür V.

Bursa Koruma Bölge Kurulunun
20.09.2018 gün ve 8108...sayılı
karar eklidir.


H22D07A4C 1/1000

Dilek ALTAN TÜRKMEN
A GRUBU Y.ŞEHİR PLANCISI
Dip.No: İTÜ-460-42351
Oda Sicil No 2261


Meltem AKYAZI
Y. Mimar

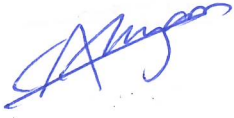


Yunus Emre MANTAŞ
Sanat Tarihçisi

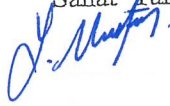

Arzu AFŞAR
Peyzaj Mimarı

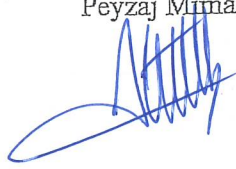

Mürvet YAMAN
Sosyolog

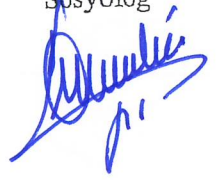

Katip Üye
Ahmet YILDIZ



Katip Üye
Mehmet BAYRAM



Osmangazi Belediye Meclisinin 04.04.18
gün ve 267 Sayılı kararı ile uygun görülmüştür.

Mustafa DÜNDAR
Belediye Başkanı



PLAN İSLEM NUMARASI:UİP- 1504,54

Büyükşehir Belediye Meclisince
28.05.2018.. gün ve
1339 sayılı karar ile onaylanmıştır.

Alihan AKTAŞ
Büyükşehir Belediye Başkanı

