




Bursa Koruma Bölge Kurulunun
20.09.2018 gün ve 8123..sayılı
karar ekidir.

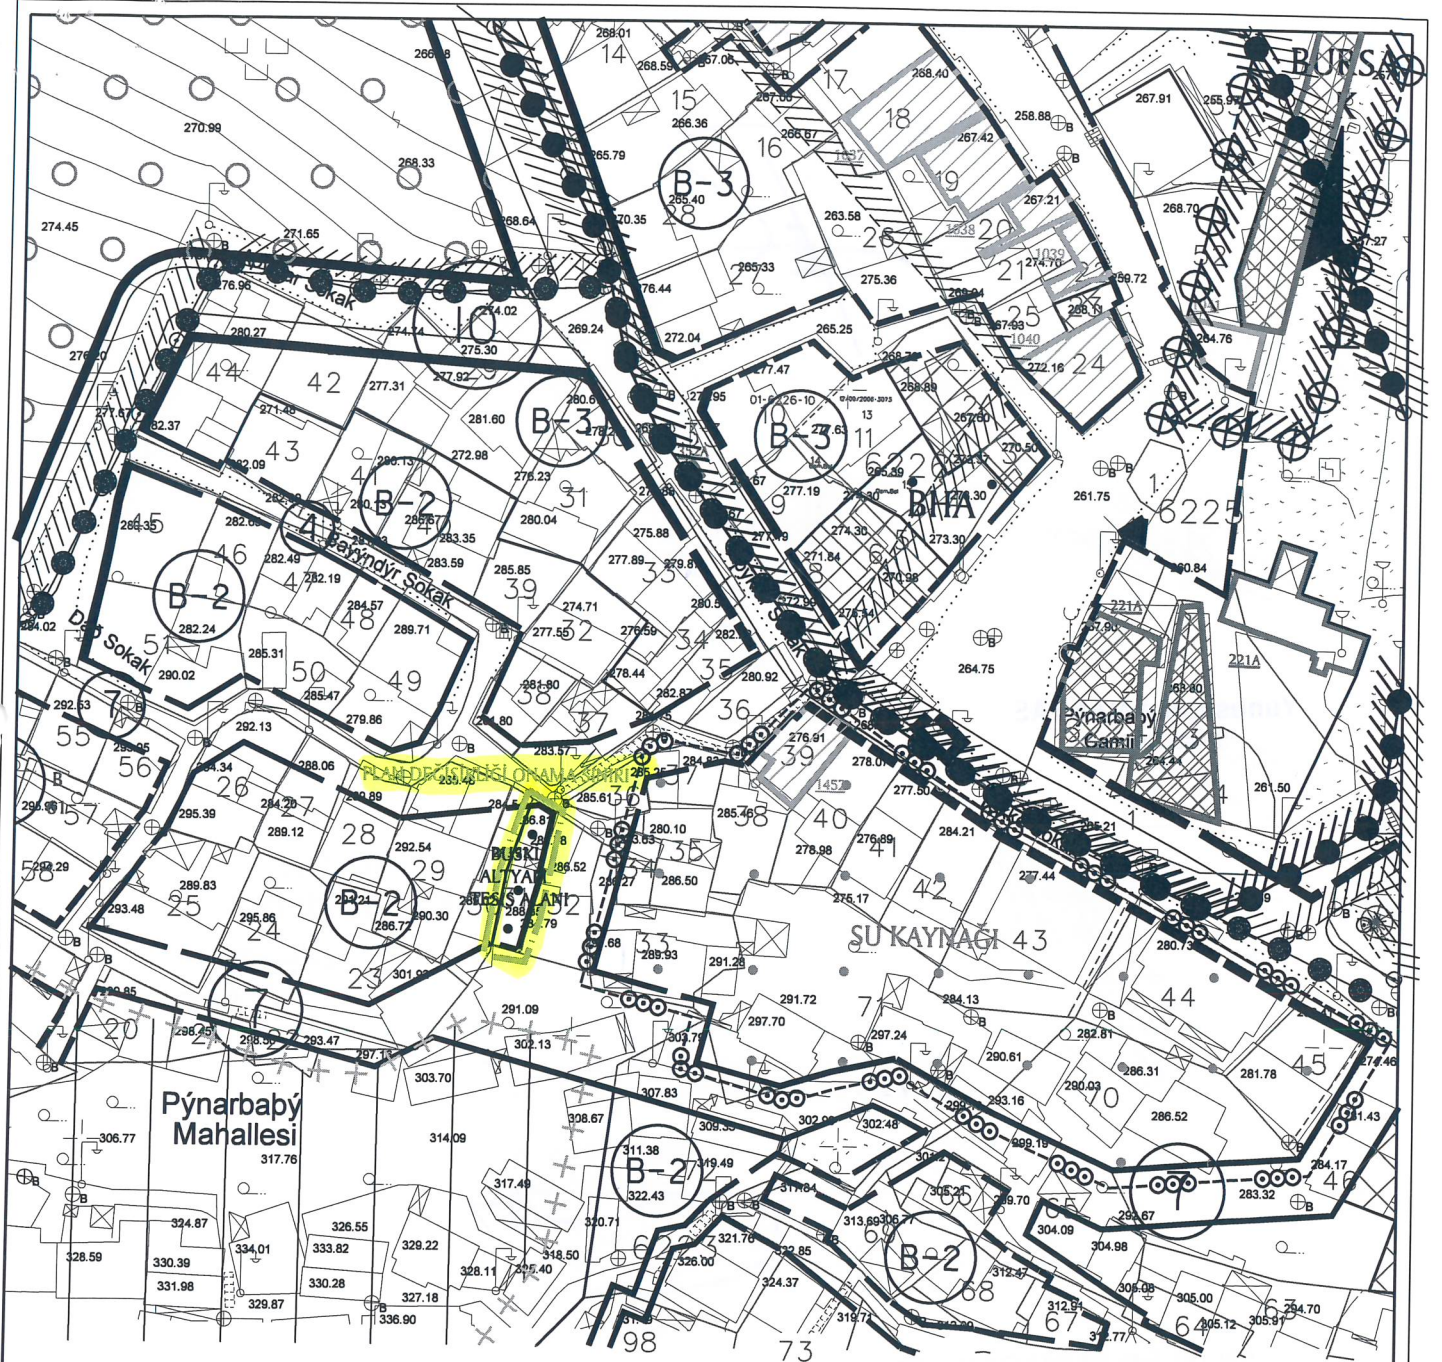

BUSKİ ALTYAPI TESİS ALANI

- BKKVKB KARARI ALINMADAN UYGULAMA YAPILAMAZ.

DEĞİŞİKLİĞİN ADI: 1/1000 ÖLÇEKLİ MURADIYE KORUMA AMAÇLI İMAR PLANI DEĞİŞİKLİĞİ

KADASTRAL PAFTA NO: H22D 07A 4A

ADA NO: 6223

PARSEL NO: 31

OSMANGAZİ BELEDİYESİNİN ...06.... /...12.... / 2017 GÜN VE ...725.....SAYILI KARARI İLE UYGUN GÖRÜLMÜŞTÜR.

BÜYÜKŞEHİR BELEDİYE MECLİSİ
ONAY TARİHİ VE NO:

PAFTA NO

ÖLÇEK

İSİM

ÜNVAN

İMZA

H22D 07A 4A

1/1000

ÇİZEN

DÜZENLEYEN

KONTROL

UİP-1504, 47

ASLI GİBİDİR
Serpil ARK
Müdür V.

TURGUT YALKI
A GRUBU ŞEHİR PLANCISI
Oda Sicil No: 271 Büro Temsil No: 1661007
Dip. No: OD 51-071/3901
Gökçe Mh. Çarşı Sk. No: 103/3 Blok No: 103/3
Şişli 224 224 99 75 İstanbul 224 224 99 40 Osmangazi/EURSA

Meltem AKYAZI
Y. MİMAR

Münnet YAMAN
Psikolog

Yunus Emre MANTAS
Sanat Tarihçisi

Katip Üye
Ali Sait ADILOĞLU

Katip Üye
Ahmet YILDIZ

Osmangazi Belediye Meclisinin 06.../12./20...17
gün ve 725...sayılı kararı ile uygun görülmüştür.

Mustafa DÜNDAR
Belediye Başkanı

PLAN İŞLEM NUMARASI:UİP-1504,47

Büyükşehir Belediye Meclisince
24/01./2018...gün ve
214...sayılı karar ile onaylanmıştır.

Alinur AKTAŞ
Büyükşehir Belediye Başkanı