

BURSA İLİ, OSMANGAZİ İLÇESİ,
ESKİ İZMİR YOLU-ULUDAĞ ÇIKIŞ YOLU ARASI REVİZYON İMAR PLANI
H22-D-01-D-4-C PAFTA 4615 ADA 21 PARSELE AİT
1/1000 ÖLÇEKLİ UYGULAMA İMAR PLANI DEĞİŞİKLİĞİ


GÖSTERİM

PLAN DEĞİŞİKLİĞİ
ONAMA SINIRI

KONUT ALANI

YAPI YAKLAŞMA SINIRI

ÖLÇEK:1/1000

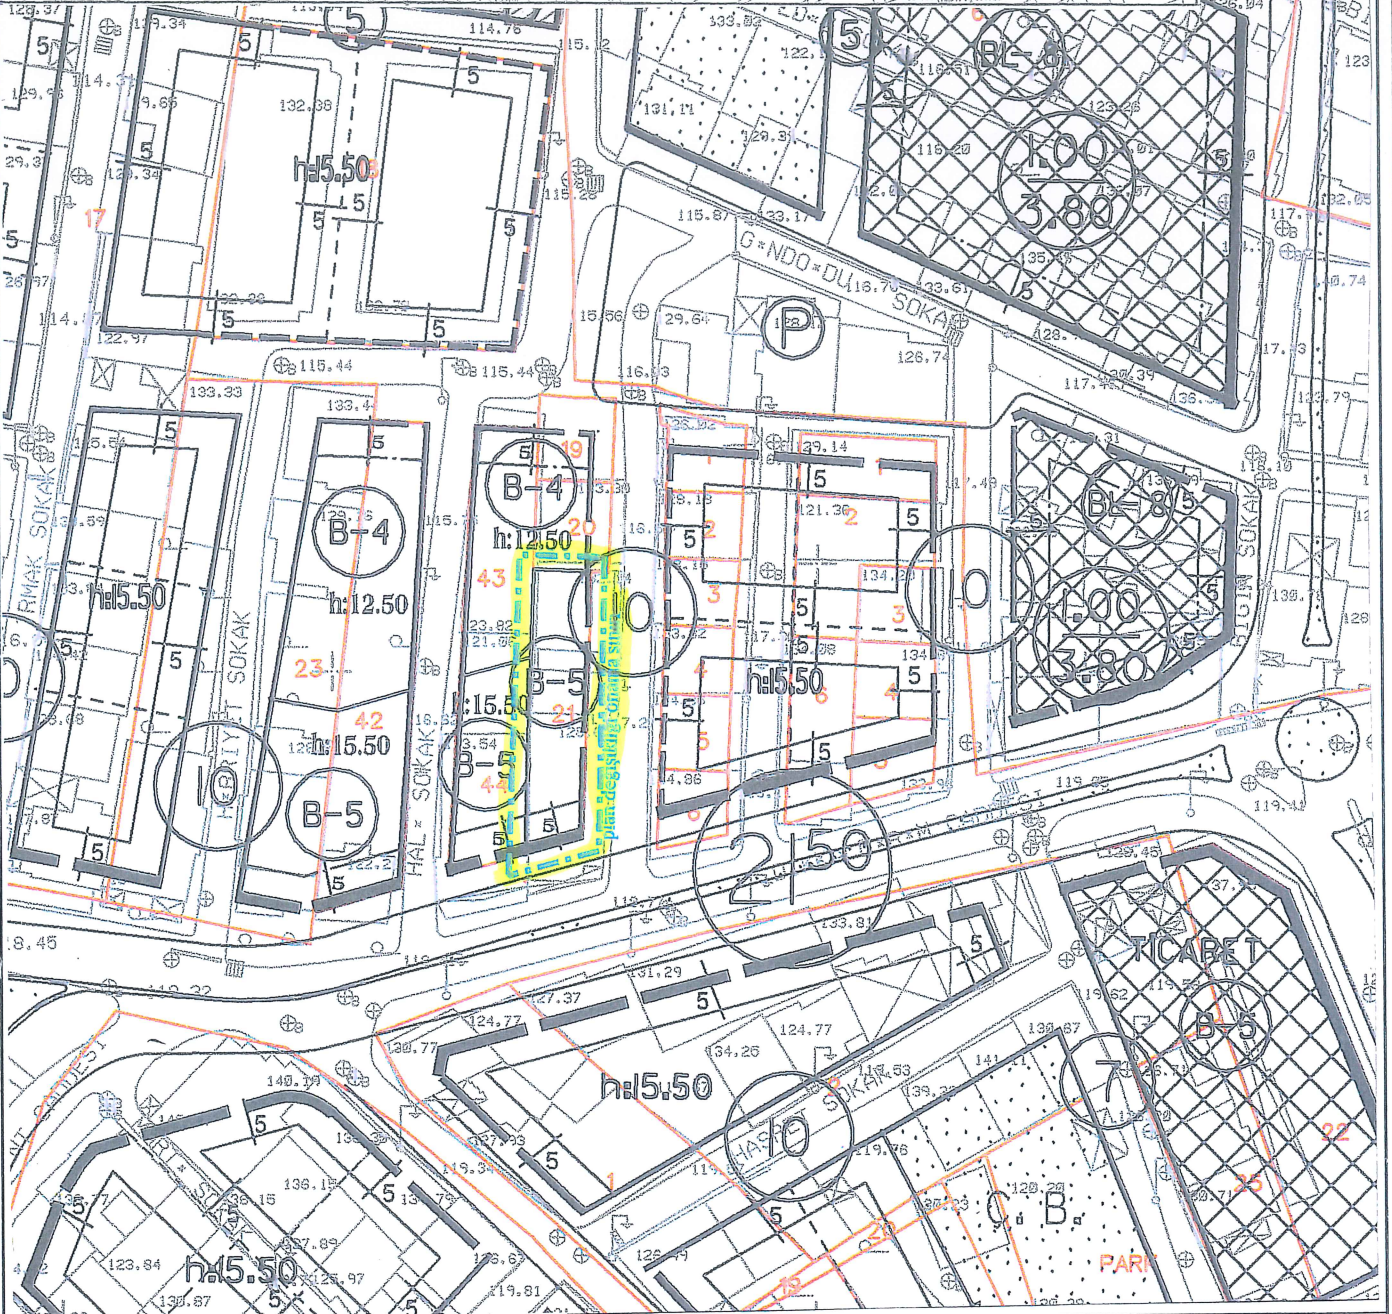

DEĞİŞİKLİĞİN ADI: 1/1000 ÖLÇEKLİ ESKİ İZMİR YOLU-ULUDAĞ ÇIKIŞ YOLU ARASI REVİZYON İMAR PLANI

KADASTRAL PAFTA NO: H22-D-01-D-4-C

ADA NO: 4615

PARSEL NO: 21

PLANI DEĞİŞİKLİĞİ

OSMANGAZİ BELEDİYE MECLİSİ'NİN ...04.07.../2018 GÜN VE ...528...SAYILI KARARI İLE UYGUN GÖRÜLMÜŞTÜR.

BÜYÜKŞEHİR BELEDİYE MECLİSİ
ONAY TARİHİ VE NO:

UİP-654,44

PAFTA NO

ÖLÇEK

İSİM

ÜNVAN

İMZA

ÇİZEN

DÜZENLEYEN

KONTROL

1/1000

BURSA İLİ, OSMANGAZİ İLÇESİ,
ESKİ İZMİR YOLU-ULUDAĞ ÇIKIŞ YOLU ARASI REVİZYON İMAR PLANI
H22-D-01-D-4-C PAFTA 4615 ADA 21 PARSELE AİT
1/1000 ÖLÇEKLİ UYGULAMA İMAR PLANI DEĞİŞİKLİĞİ

Gülay BOZKURT
A Grubu Şehir Plancısı
ODTÜ Dip.No:10173
Oda Sic.No:254

KENTSEL PLANLAMA
Proje Taahhüt Ticaret Ltd. Şti.
Cumhuriyet Mh. Nilüfer Hatun Cd. Selin Apt. B Blok
No:150 K:1 D:2 Nilüfer / BURSA
Tel:(0224) 243 07 74 - 220 63 83
Nilüfer V.D. 544 994 7173

Katip Üye
Ali Sami ADILOĞLU

Katip Üye
Burcu AKSOY

Osmangazi Belediye Meclisi'nin **04/07/2018**
gün ve **528**.sayılı kararı ile uygun görülmüştür.

Mustafa DÜNDAR
Belediye Başkanı

PLAN İŞLEM NUMARASI:UİP-654,44

Büyükşehir Belediye Meclisince
20/09/2018. gün ve
2166...sayılı karar ile onaylanmıştır.

