


BURSA-OSMANGAZİ BELEDİYESİ MURADIYE KORUMA AMAÇLI İMAR PLANI

HALİHAZIR PAFTA NO : H22d-07a-4a
KADASTRAL PAFTA NO : 229
KADASTRAL ADA NO : Y: 4751-4757 E: 842
PLAN ADA KOD NO : 123-124

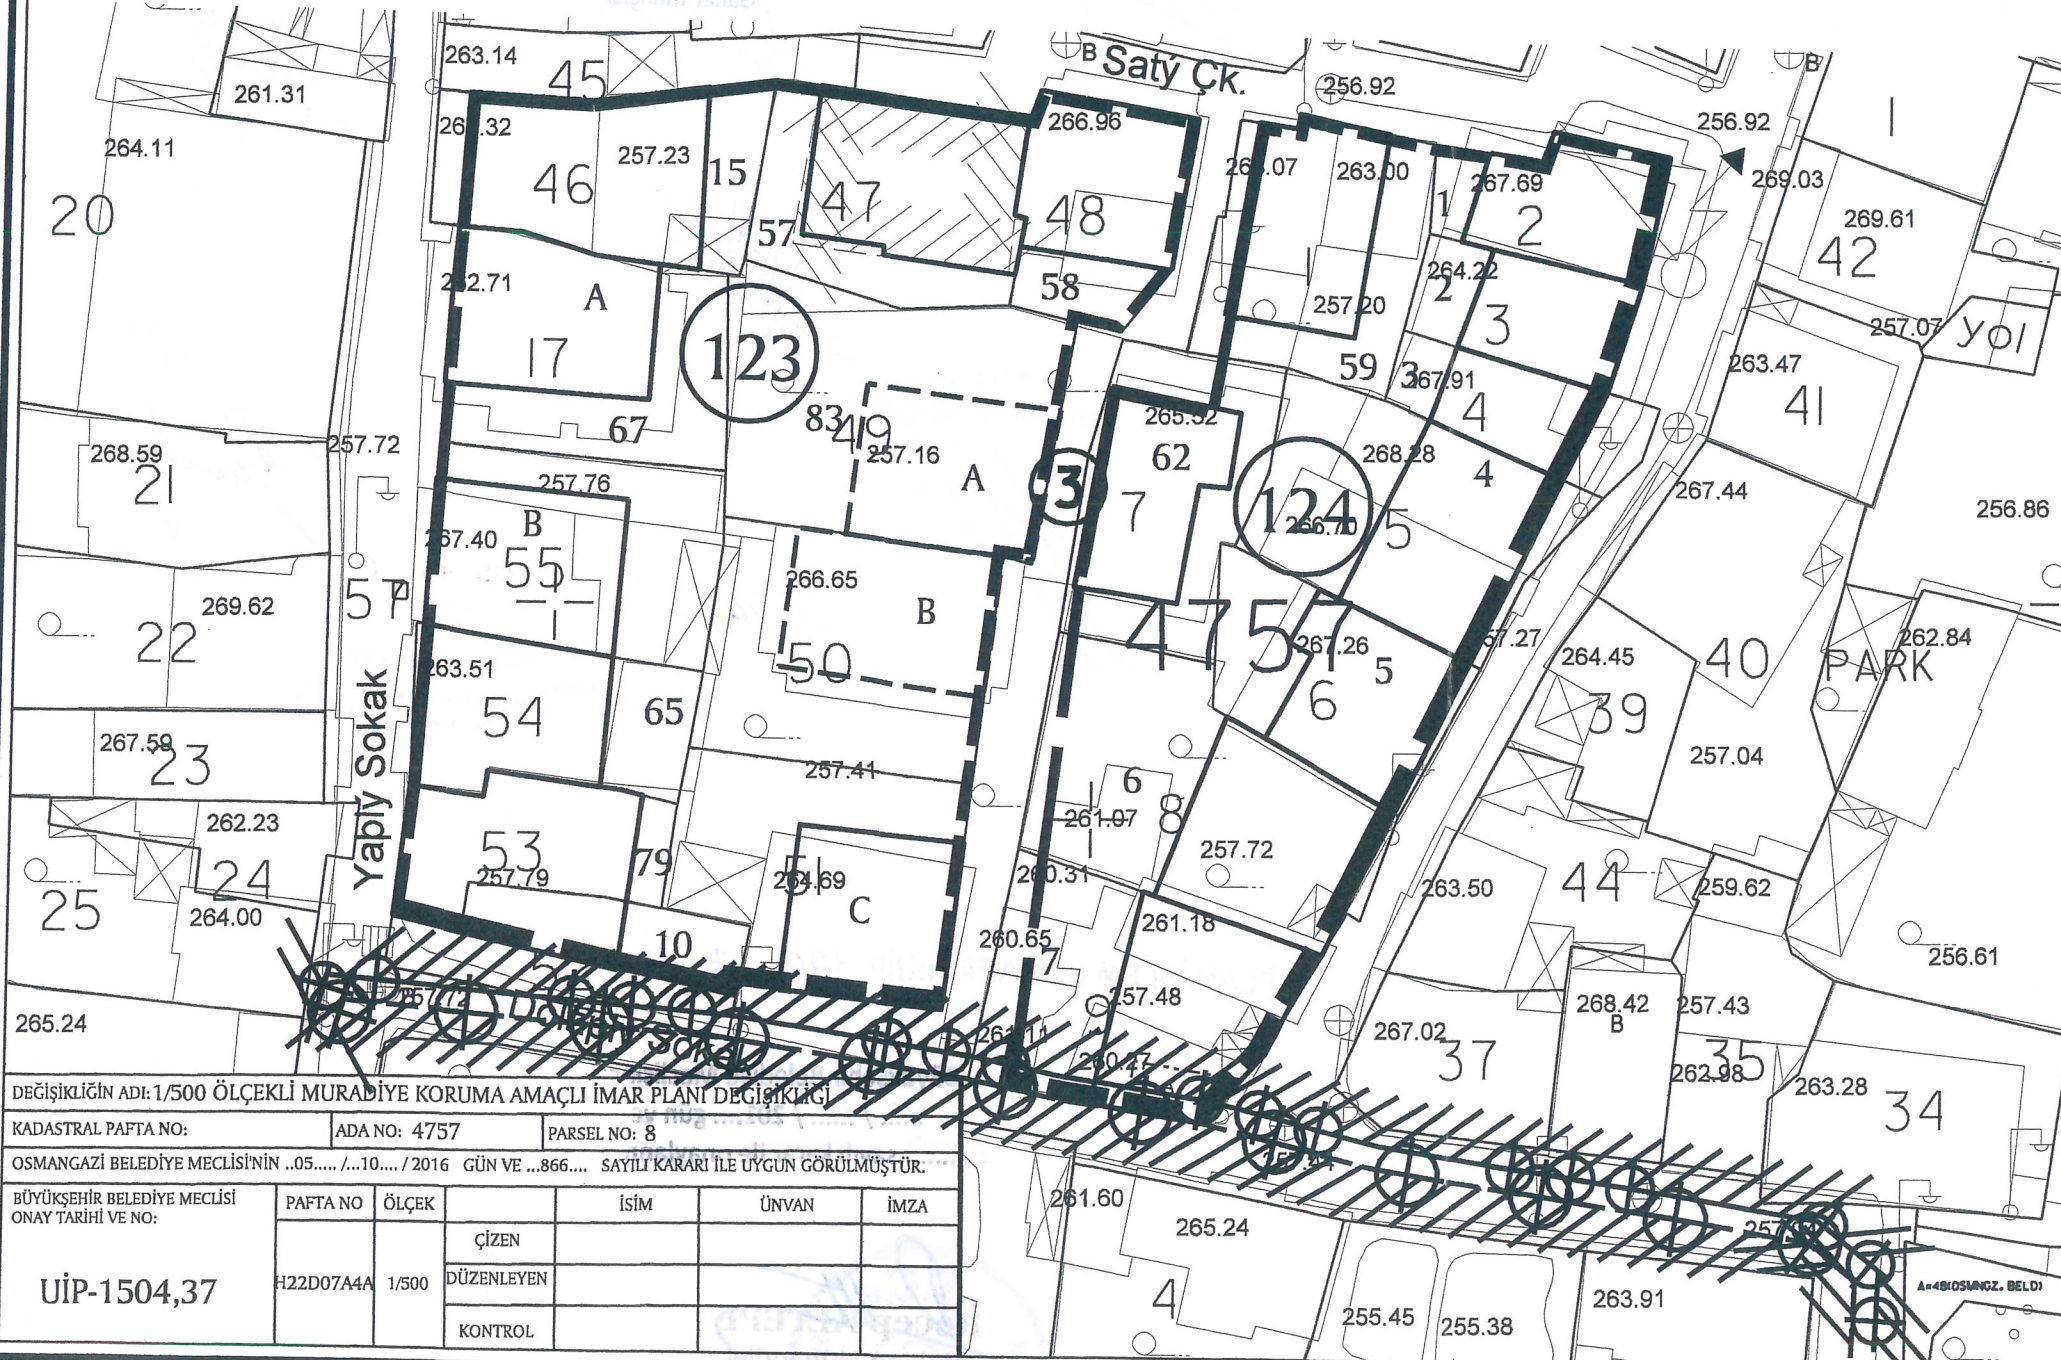

- BKVKBK KARARI ALINMADAN UYGULAMA YAPILAMAZ.



ADA NO	PARSEL NO		İNŞ.TABAN ALANI (M2)	KAT ADEDİ	TESCİL KOD NO
	YENİ	ESKİ			
E=842 Y=4757	2	1	94.00	3	-
	3	2	74.00	3	-
	4	3	59.00	3	-
	5	4	130.00	3	-
	6	5	111.00	3	-
E=842 Y=4751	8	6	141.00	3	-
	9	7	140.00	3	-
	52-53	10-79	160.00	3	-
PLAN DEĞİŞİKLİĞİ ONAMA SINIRI	46	15	161.00	3	-
	47	57	144.00	3	-
	48	58	110.00	3	-
	49	83A	127.00	3	-
E=842 Y=4757	1	59	117.00	3	-
	7	62	101.00	3	-
E=842 Y=4751	54	65	119.00	3	-
	17	67A	132.00	3	-
	55	67B	128.00	3	-
	49	83A	127.00	3	-
	50	83B	128.00	3	-
	51	83C	120.00	3	-

LEJAND

- PARSEL SINIRI
- - - TEVHİD EDİLEN PARSELLER
- - - DÜZELTİLEN PARSEL SINIRI
- ÖNERİ KÜTLE
- - - İMAR MD'LÜĞÜ YETKİSİNDE PLAN NOTU İLA 2. MADDESİNE GÖRE DEĞİŞTİRİLEBİLİR KÜTLE ÇİZGİSİ
- - - TKTV BURSA BÖLGE KURULUNCA İNŞASI UYGUN GÖRÜLDÜĞÜNDE PLAN NOTU 1.9 b. MADDESİNE GÖRE UYGULAMA GÖRECEK TESCİLLİ PARSELDEKİ ÖNERİ İKİNCİ KÜTLE VE/VEYA BİTİŞİK PARSELDEKİ ÖNERİ KÜTLE
- * 2.YAPI ÖNERİLEN TESCİLLİ PARSELLER
- ▲ YIKILMIŞ TESCİLLİ YAPI PARSELİ

DEĞİŞİKLİĞİN ADI: 1/500 ÖLÇEKLİ MURADIYE KORUMA AMAÇLI İMAR PLANI DEĞİŞİKLİĞİ

KADASTRAL PAFTA NO:	ADA NO: 4757	PARSEL NO: 8			
OSMANGAZİ BELEDİYE MECLİSİ'NİN ..05..... / ..10..... / 2016 GÜN VE ...866.... SAYILI KARARI İLE UYGUN GÖRÜLMÜŞTÜR.					
BÜYÜKŞEHİR BELEDİYE MECLİSİ ONAY TARİHİ VE NO:	PAFTA NO	ÖLÇEK	İSİM	ÜNVAN	İMZA
UİP-1504,37	H22D07A4A	1/500	ÇİZEN		
			DÜZENLEYEN		
			KONTROL		

Bursa Koruma Bölge Kurulunun
20.09.2018.gün ve 8.124.sayıtlı
karar ekidir.

ASLI GİBİ
Serpil A...
Müdür

Dilek ALTAN TÜRKMEN
A GRUBU Y.ŞEHİR PLANCISI
Dip No: İTÜ-469-2351
Oda Sicil No: 2261

BURSA-OSMANGAZİ BELEDİYESİ
MURADIYE KORUMA AMAÇLI İMAR PLANI

HALİHAZIR PAFTA NO : H22d-07a-4a
KADASTRAL PAFTA NO : 229
KADASTRAL ADA NO : Y: 4751-4757 E: 842
PLAN ADA KOD NO : 123-124



Mehmet AKVAZİ

(Signature)

Yunus Emre MANTAŞ
Sanat Tarihçisi

(Signature)

Mürvet YAMAN
Sosyolog

(Signature)

Arzu KUTLU
Diyadin

(Signature)

Katip Üye
Ali Sait ADILOĞLU

(Signature)

Katip Üye
Burcu AKSOY

(Signature)

Osmangazi Belediye Meclisinin 05./10./206...
gün ve 866...sayılı kararı ile uygun görülmüştür.

Mustafa DÜNDAR
Belediye Başkanı

(Signature)

PLAN İŞLEM NUMARASI:UİP. 1504,37

Büyükşehir Belediye Meclisinin
18. / 11. / 2016. gün ve
2309...sayılı karar ile onaylanmıştır.

Recep ALTEPE
Makine Mühendisi
Büyükşehir Belediye Başkanı

Bursa Büyükşehir Belediye Meclisi
18. / 11. / 2016. gün ve
2309...sayılı karar ile onaylanmıştır.