

LEJAND
1/1000 ÖLÇEKLİ YALOVA YOLU 1.BÖLGE
UYGULAMA İMAR PLANI DEĞİŞİKLİĞİ

UYGULAMA İMAR PLANI
DEĞİŞİKLİK SINIRI

E=2.00

KONUT ALANI


DERE TAŞKIN ALAN SINIRI

PARK

PARK - YEŞİL ALAN

E=2.00

YENÇOK-24.50 m

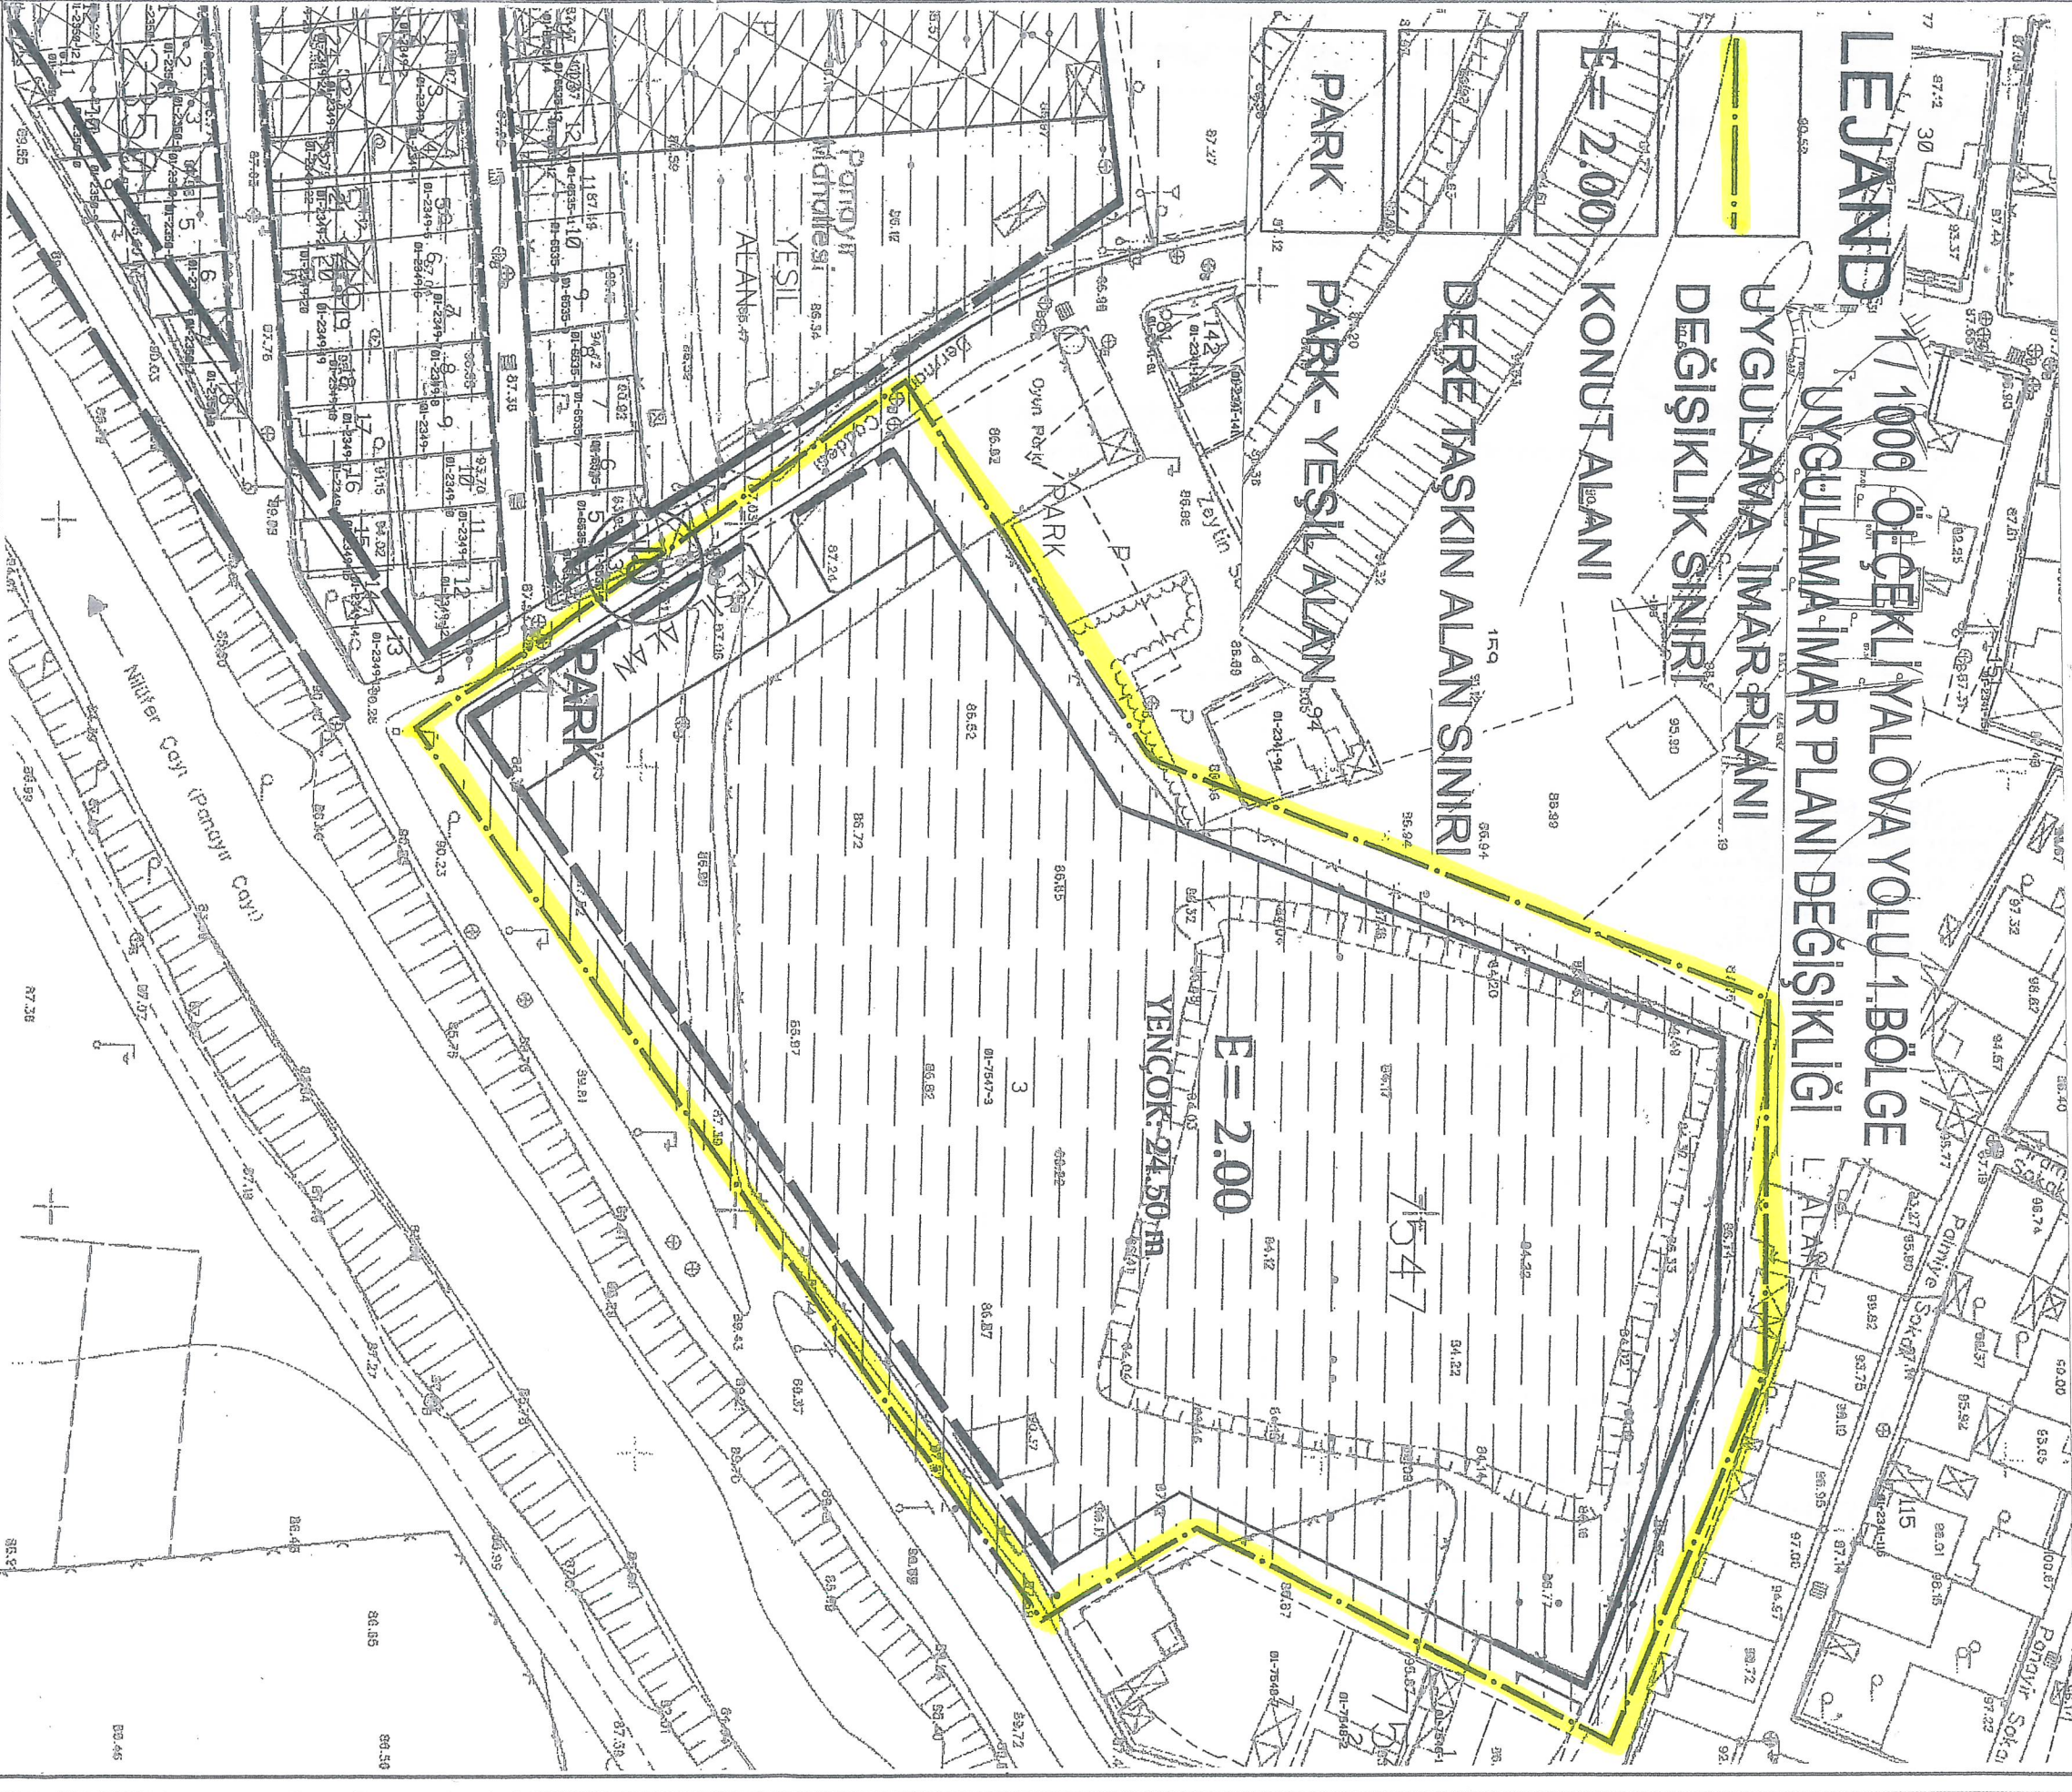

KADASTRAL PAFTA NO:

ADA NO:

PARSEL NO:

OSMANGAZİ BELEDİYESİNİN ...

06.02.2019

.. GÜN VE ... 84

...SAYILI KARARI İLE UYGUN GÖRÜLMÜŞTÜR.

BÜYÜKŞEHİR BELEDİYE MECLİSİ
ONAY TARİHİ VE NO:

ÜİP-718,43

PAFTA NO	ÖLÇEK	İSİM	ÜNVAN	İMZA
1/1000	ÇİZEN			
	DÜZENLEYEN			
	KONTROL			