



BURSA İLİ, OSMANGAZİ İLÇESİ, NİLÜFER MAHALLESİ,
8448 ADA, 1,3,4,5,11,12,13,14,15,16
NOLU PARSELLERE İLİŞKİN NİLÜFER KÖYÜ
1/1000 ÖLÇEKLİ İLAVE UYGULAMA İMAR PLANI DEĞİŞİKLİĞİ

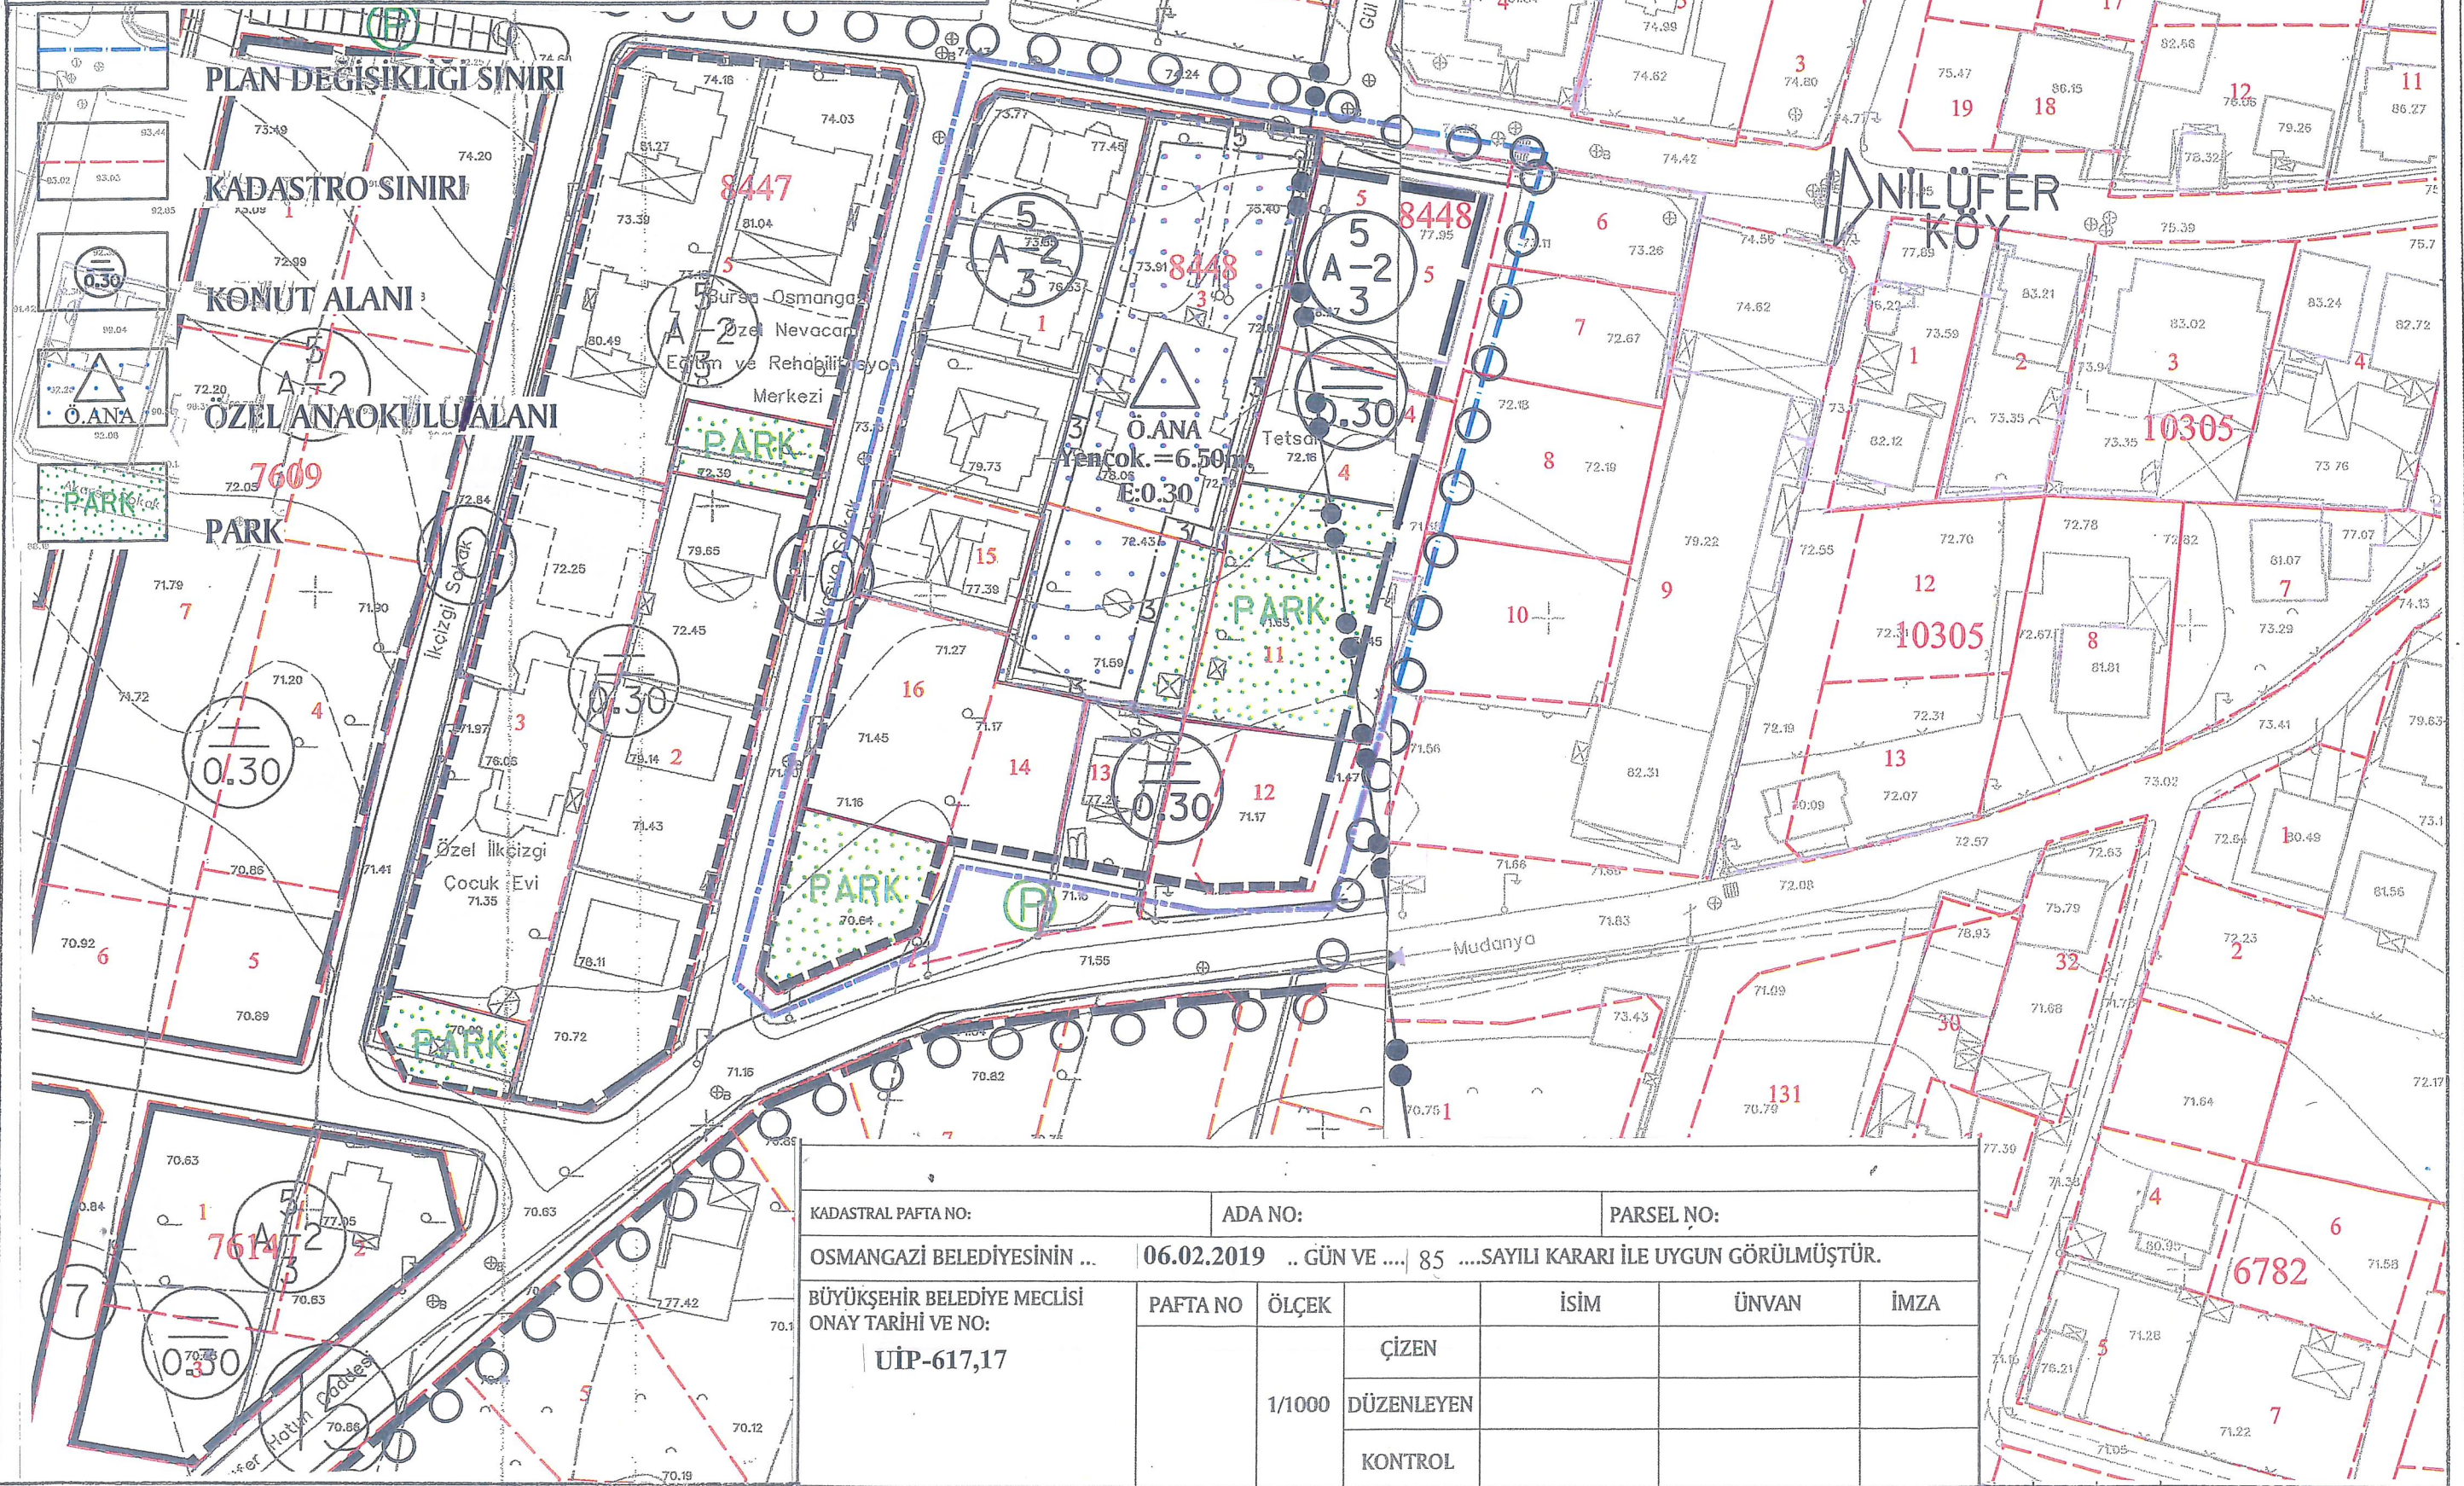

KADASTRAL PAFTA NO:	ADA NO:	PARSEL NO:
OSMANGAZİ BELEDİYESİNİN ...	06.02.2019 .. GÜN VE	85SAYILI KARARI İLE UYGUN GÖRÜLMÜŞTÜR.
BÜYÜKŞEHİR BELEDİYE MECLİSİ ONAY TARİHİ VE NO:	PAFTA NO	ÖLÇEK
UIP-617,17		1/1000
	ÇİZEN	İSİM
	DÜZENLEYEN	ÜNVAN
	KONTROL	İMZA

BURSA İLİ, OSMANGAZİ İLÇESİ, NİLÜFER MAHALLESİ,
8448 ADA, 1,3,4,5,11,12,13,14,15,16
NOLU PARSELLERE İLİŞKİN NİLÜFER KÖYÜ
1/1000 ÖLÇEKLİ İLAVE UYGULAMA İMAR PLANI DEĞİŞİKLİĞİ

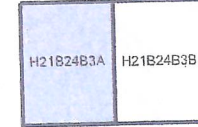

ÖLÇEK: 1/1000

TURGUT YALKI
A GRUBU ŞEHİR PLANCISI
Oda Sicil No: 271 Büro Tescil No: 1661007
Dip. No: ODTÜ-1671-3901
Çekirge Mah. Çekirge Çarşısı Apt. A Bl. No: 103 D: 2
Tel: 0224 234 99 75 234 99 40 Osmangazi BURSA

Katip Üye
Ali ŞAHİDİOĞLU

Katip Üye
Burcu AKSOY

Plan İşlem Numarası
UIP- 617.17

Osmangazi Belediye Meclisi'nin
06/ 02/ 2019 tarih ve 85 sayılı kararı
ile uygun bulunmuştur.

Mustafa DÜNDAR
Osmangazi Belediye Başkanı

Bursa Büyükşehir Belediye Meclisi'nin
14.03.2019 tarih ve 269 sayılı kararı
ile onaylanmıştır.

Alinur AKTAŞ
Büyükşehir Belediye Başkanı