

09.01.2019/18

**PLAN DEĞİŞİKLİĞİNİN ADI:**

BURSA İLİ, OSMANGAZİ İLÇESİ, YUNUSLİ MAHALLESİ 5190 ADA, 1 VE 2 PARSELLERE İLİŞKİN  
1/1000 ÖLÇEKLİ HAVAALANI KUZEYİ YUNUSLİ YERLEŞİM BÖLGESİ UYGULAMA İMAR PLANI DEĞİŞİKLİĞİ

**LEJANT**


PLAN DEĞİŞİKLİĞİ  
ONAMA SINIRI

REKREASYON ALANI

**PLAN NOTU**

1-5190 ADA 2 PARSELDE YOL VE REKREASYON ALANI  
OLARAK TANIMLANAN BÖLGE BEDELSİZ OLARAK TERK  
EDİLMEYEN 5190 ADA 1 PARSEL VE 2 PARSELE RUHSAT  
VERİLENEZ.  
2-BLOK NİZAMI 2 KAT YAPILAMA KOŞULLU KONUT  
ALANINDA TAHSİSİDİR.

BURSA-H22-a-21-d-3-c

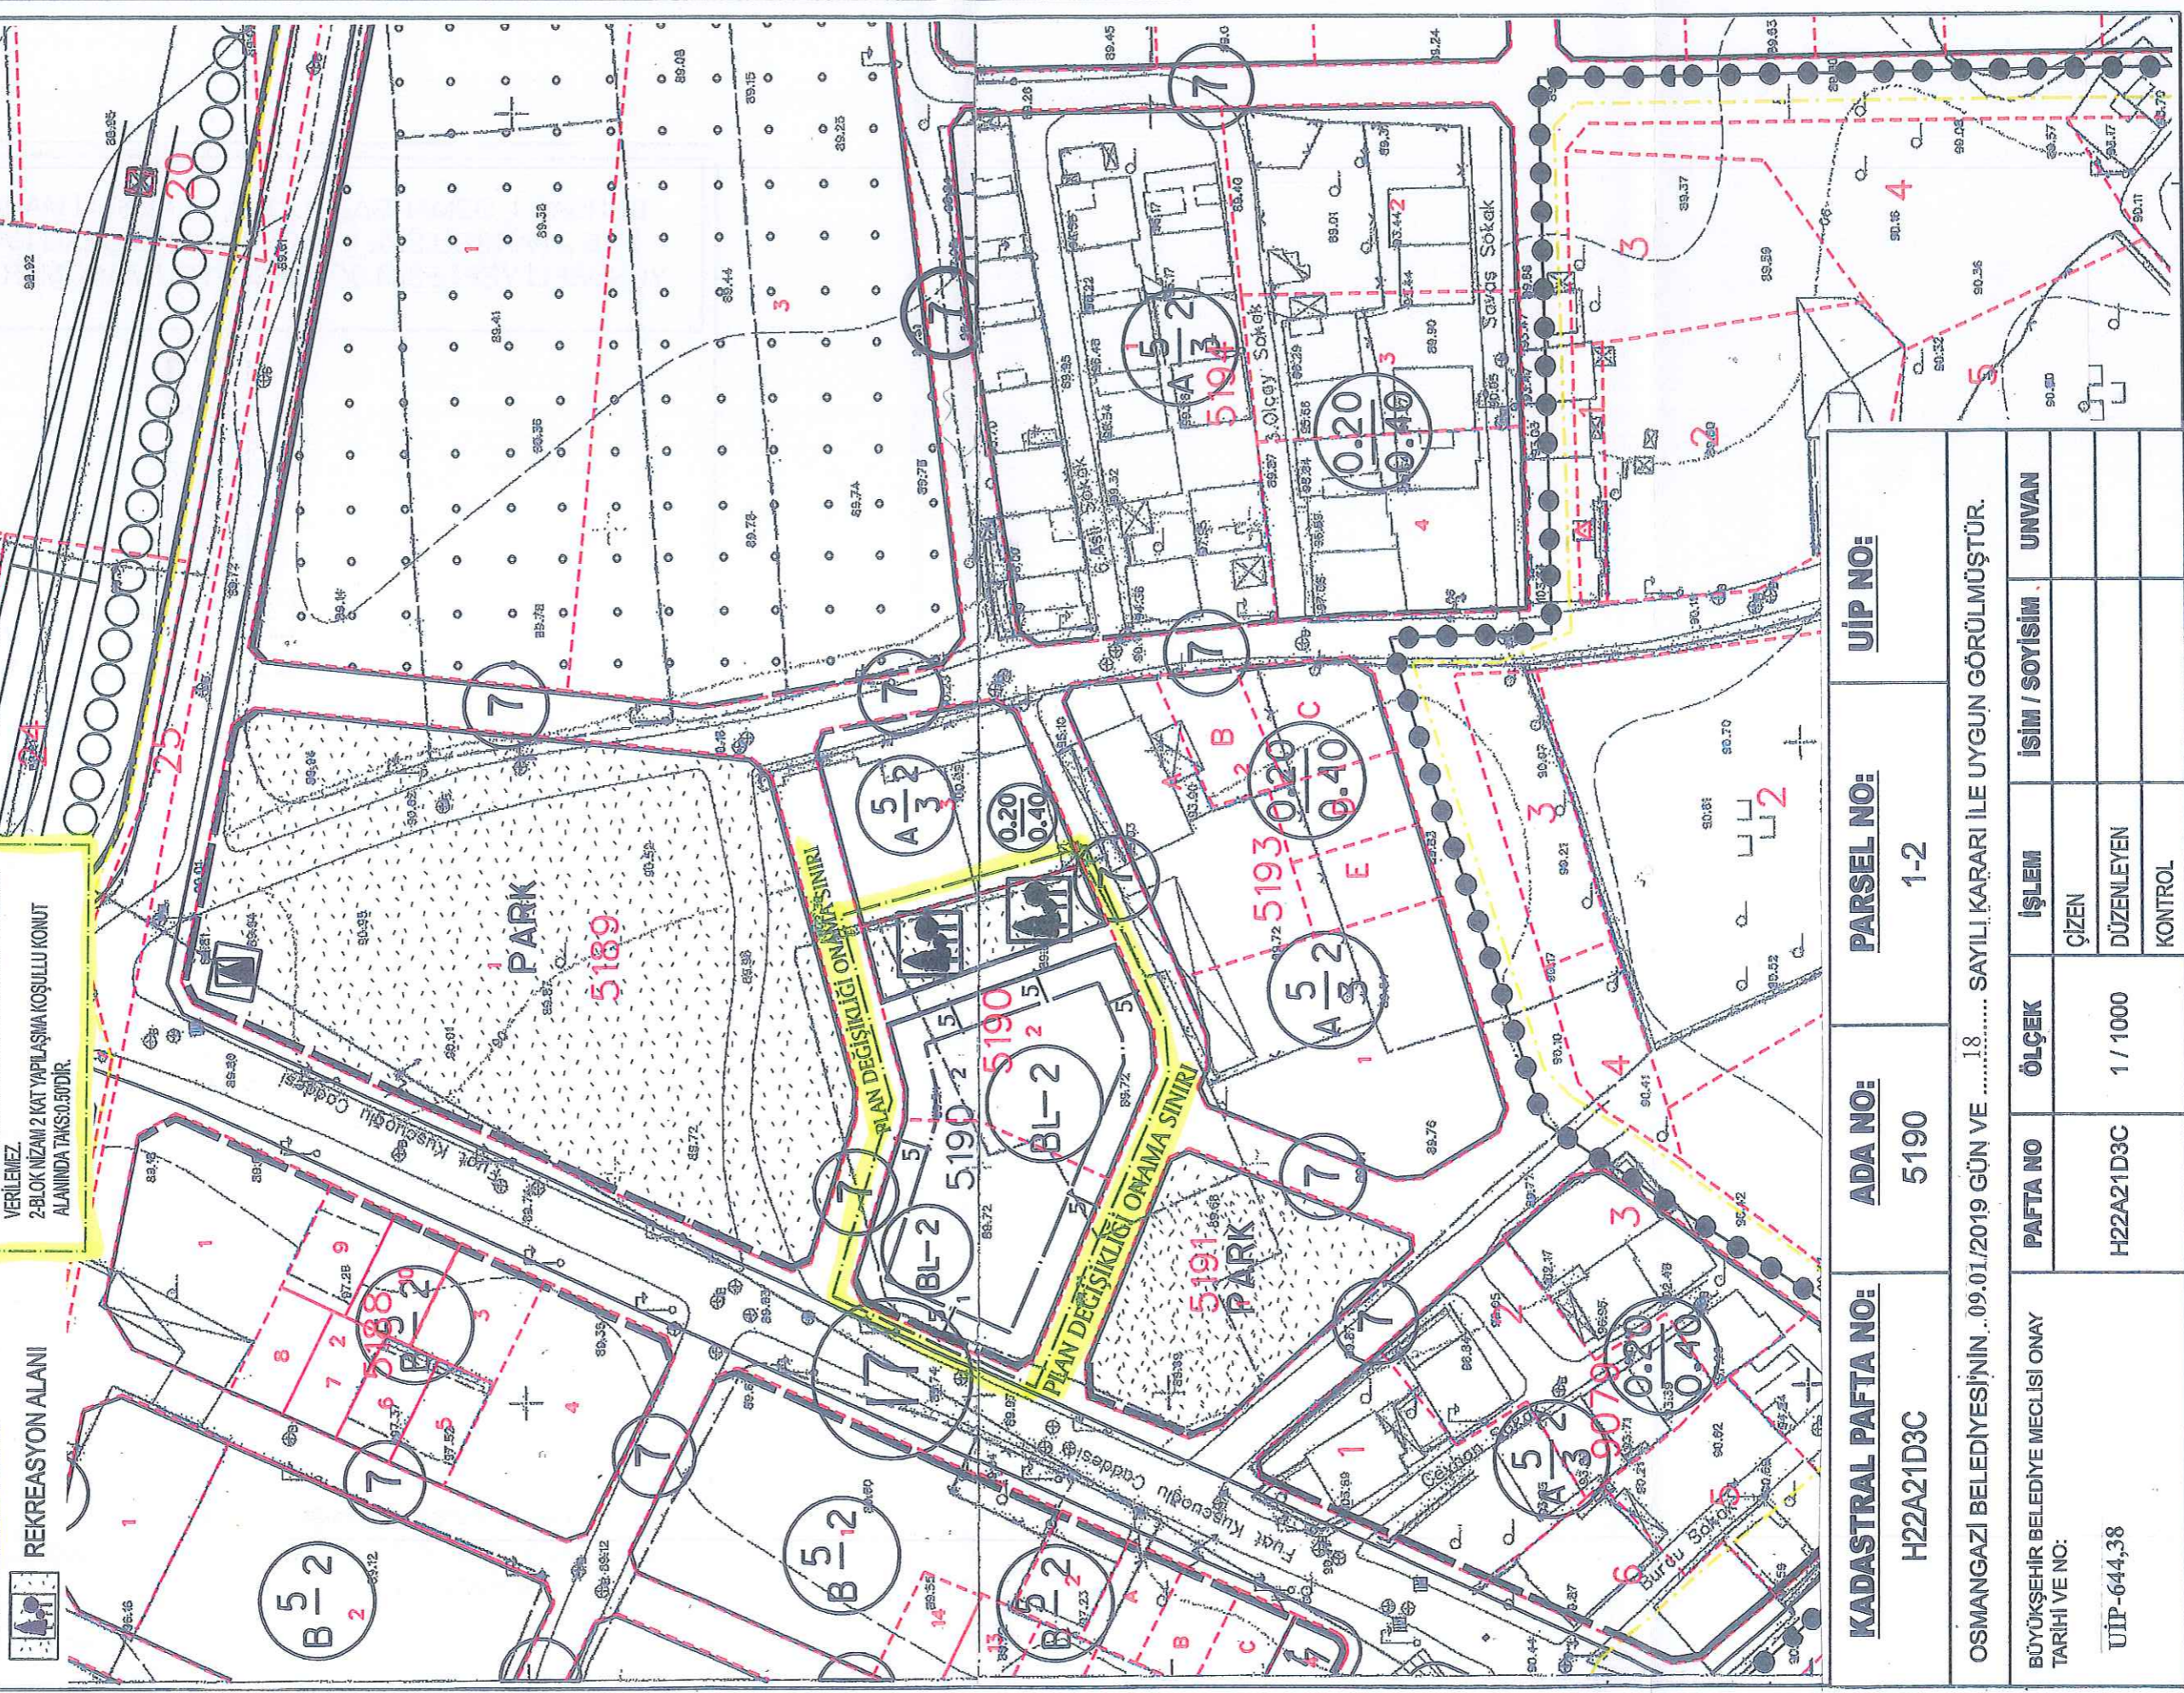

**KADASTRAL PAFTA NO:**  
H22A21D3C

**ADA NO:**  
5190

**PARSEL NO:**  
1-2

**UIP NO:**

OSMANGAZİ BELEDİYESİNİN 09.01.2019 GÜN VE .....18..... SAYILI KARARI İLE UYGUN GÖRÜLMÜŞTÜR.					
BÜYÜKŞEHİR BELEDİYE MECLİSİ ONAY TARİHİ VE NO:  UIP-644,38	<b>PAFTA NO</b> H22A21D3C	<b>ÖLÇEK</b> 1 / 1000	<b>İŞLEM</b> ÇİZEN	<b>İSİM / SOYİSİM</b>	<b>UNVAN</b>
			DÜZENLEYEN		
			KONTROL		

BURSA İLİ, OSMANGAZİ İLÇESİ, YUNUSELİ MAHALLESİ 5190 ADA,  
1 VE 2 PARSELLERE İLİŞKİN 1/1000 ÖLÇEKLİ HAVAALANI KUZEYİ  
YUNUSELİ YERLEŞİM BÖLGESİ UYGULAMA İMAR PLANI DEĞİŞİKLİĞİ



ÖLÇEK: 1/1000

**DEVİNGEN**

PLANLAMA MİMARLIK MÜHENDİSLİK HARİTA İNŞAAT  
GAYRİMENKUL DEĞERLEME SAN. VE TİC. LTD. ŞTİ.  
Bültim Plaza K:4 No:1601-1604 Osmangazi / BURSA  
Tel: (0.224) 211 14 92 - Fax: (0.224) 211 14 93  
Tic. Sic. No:44795 Mersis No:029 400 474 550 0011  
ULUDAĞ V.D.: 294 004 7455

**Sait LELOĞLU**  
A Gr. Plancı -Mimar  
Dipl. No: 11070  
Oda Sicil No: 10581

Katip Üye  
Ali Sait ADILOĞLU

Katip Üye  
Mehmet BAYRAM

Plan İşlem Numarası  
UIP-...644...38.....

Osmangazi... Belediye Meclisi'nin  
09.10.2019 tarih ve ...18..... sayılı kararı  
ile uygun bulunmuştur.

İlçe Belediye Başkanı  
Mustafa DÜNDAR

Bursa Büyükşehir Belediye Meclisi'nin  
21.02.2019 tarih ve ...231..... sayılı kararı  
ile onaylanmıştır.

Alınur AKTAŞ  
Büyükşehir Belediye Başkanı