


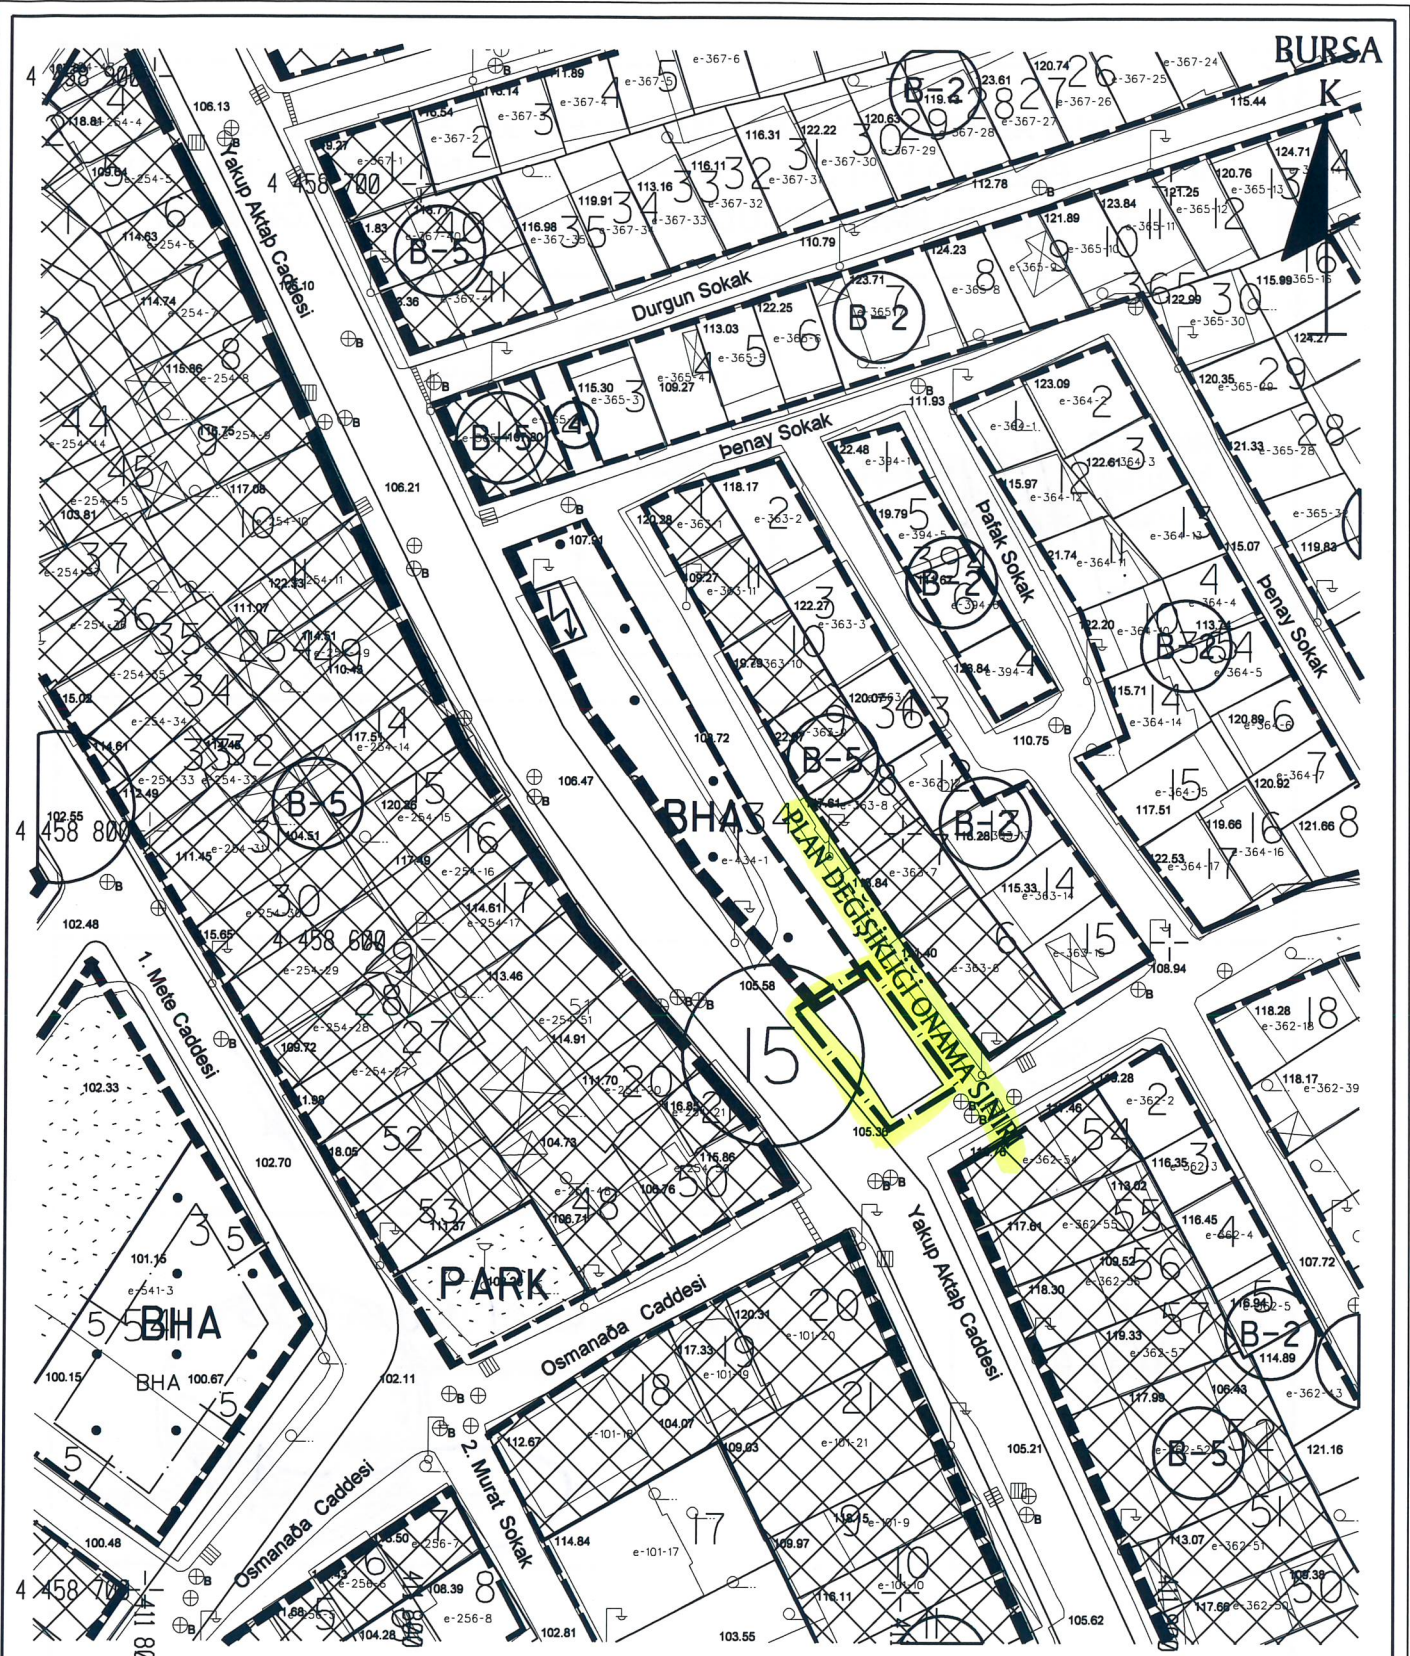

DEĞİŞİKLİĞİN ADI: 1/1000 ÖLÇEKLİ EMEK REVİZYON UYGULAMA İMAR PLANI DEĞİŞİKLİĞİ

KADASTRAL PAFTA NO: H21B25D3A

ADA NO: 434

PARSEL NO: 1

OSMANGAZİ BELEDİYESİNİN 09. / 01. / 20.19 GÜN VE 25.....SAYILI KARARI İLE UYGUN GÖRÜLMÜŞTÜR.

BÜYÜKŞEHİR BELEDİYE MECLİSİ
ONAY TARİHİ VE NO:

PAFTA NO	ÖLÇEK	İSİM	ÜNVAN	İMZA
		ÇİZEN		
1/1000	DÜZENLEYEN			
	KONTROL			

EMEK ADNAN MENDERES MAHALLESİ 509 ADA 1 PARSEL,
434 ADA 1 PARSEL İLE 443 ADA GÜNEYİNDEKİ KAMUYA TERKLİ ALANDA
1/1000 ÖLÇEKLİ EMEK UYGULAMA İMAR PLANI PLAN DEĞİŞİKLİĞİ

Dilek ALTAN TÜRKMEN
A GRUBU Y.ŞEHİR PLANCISI
Dip.No: 170-469-42351
Oda Sicil No:2261

H21B25D3A

ÖLÇEK: 1/1000

Ali Sait ADILOĞLU
Katip Üye

Mehmet BAYRAM
Katip Üye

Plan İşlem Numarası
UIP-.....**968,47**.....

Osmangazi Belediye Meclisi'nin **09.01.2019** tarih ve **25** sayılı kararı
ile uygun görülmüştür.

Mustafa DÜNDAR
Osmangazi Belediye Başkanı

Bursa Büyükşehir Belediye Meclisi'nin
21/02/2019 tarih ve **271** sayılı kararı
ile onaylanmıştır.

Alınur AKTAŞ
Büyükşehir Belediye Başkanı