

PLAN DEĞİŞİKLİĞİNİN ADI:

BURSA İLİ, OSMANGAZİ İLÇESİ, HAMİTLER MAHALLESİ, 6825 ADA, 1 PARSELE AIT
1/1000 ÖLÇEKLİ HAMİTLER 1. ETAP REVİZYON İMAR PLANI DEĞİŞİKLİĞİ



LEJANT
PLAN DEĞİŞİKLİĞİ
ONAMA SINIRI
YAPI YAKLAŞMA SINIRI




İBADET ALANI

$h_{max} = 12,50 \text{ m}$
 $EMSAL = 1,00$

TA.ÖĞRETİM
İŞLERİ ALANI

ŞPÖR ALAN

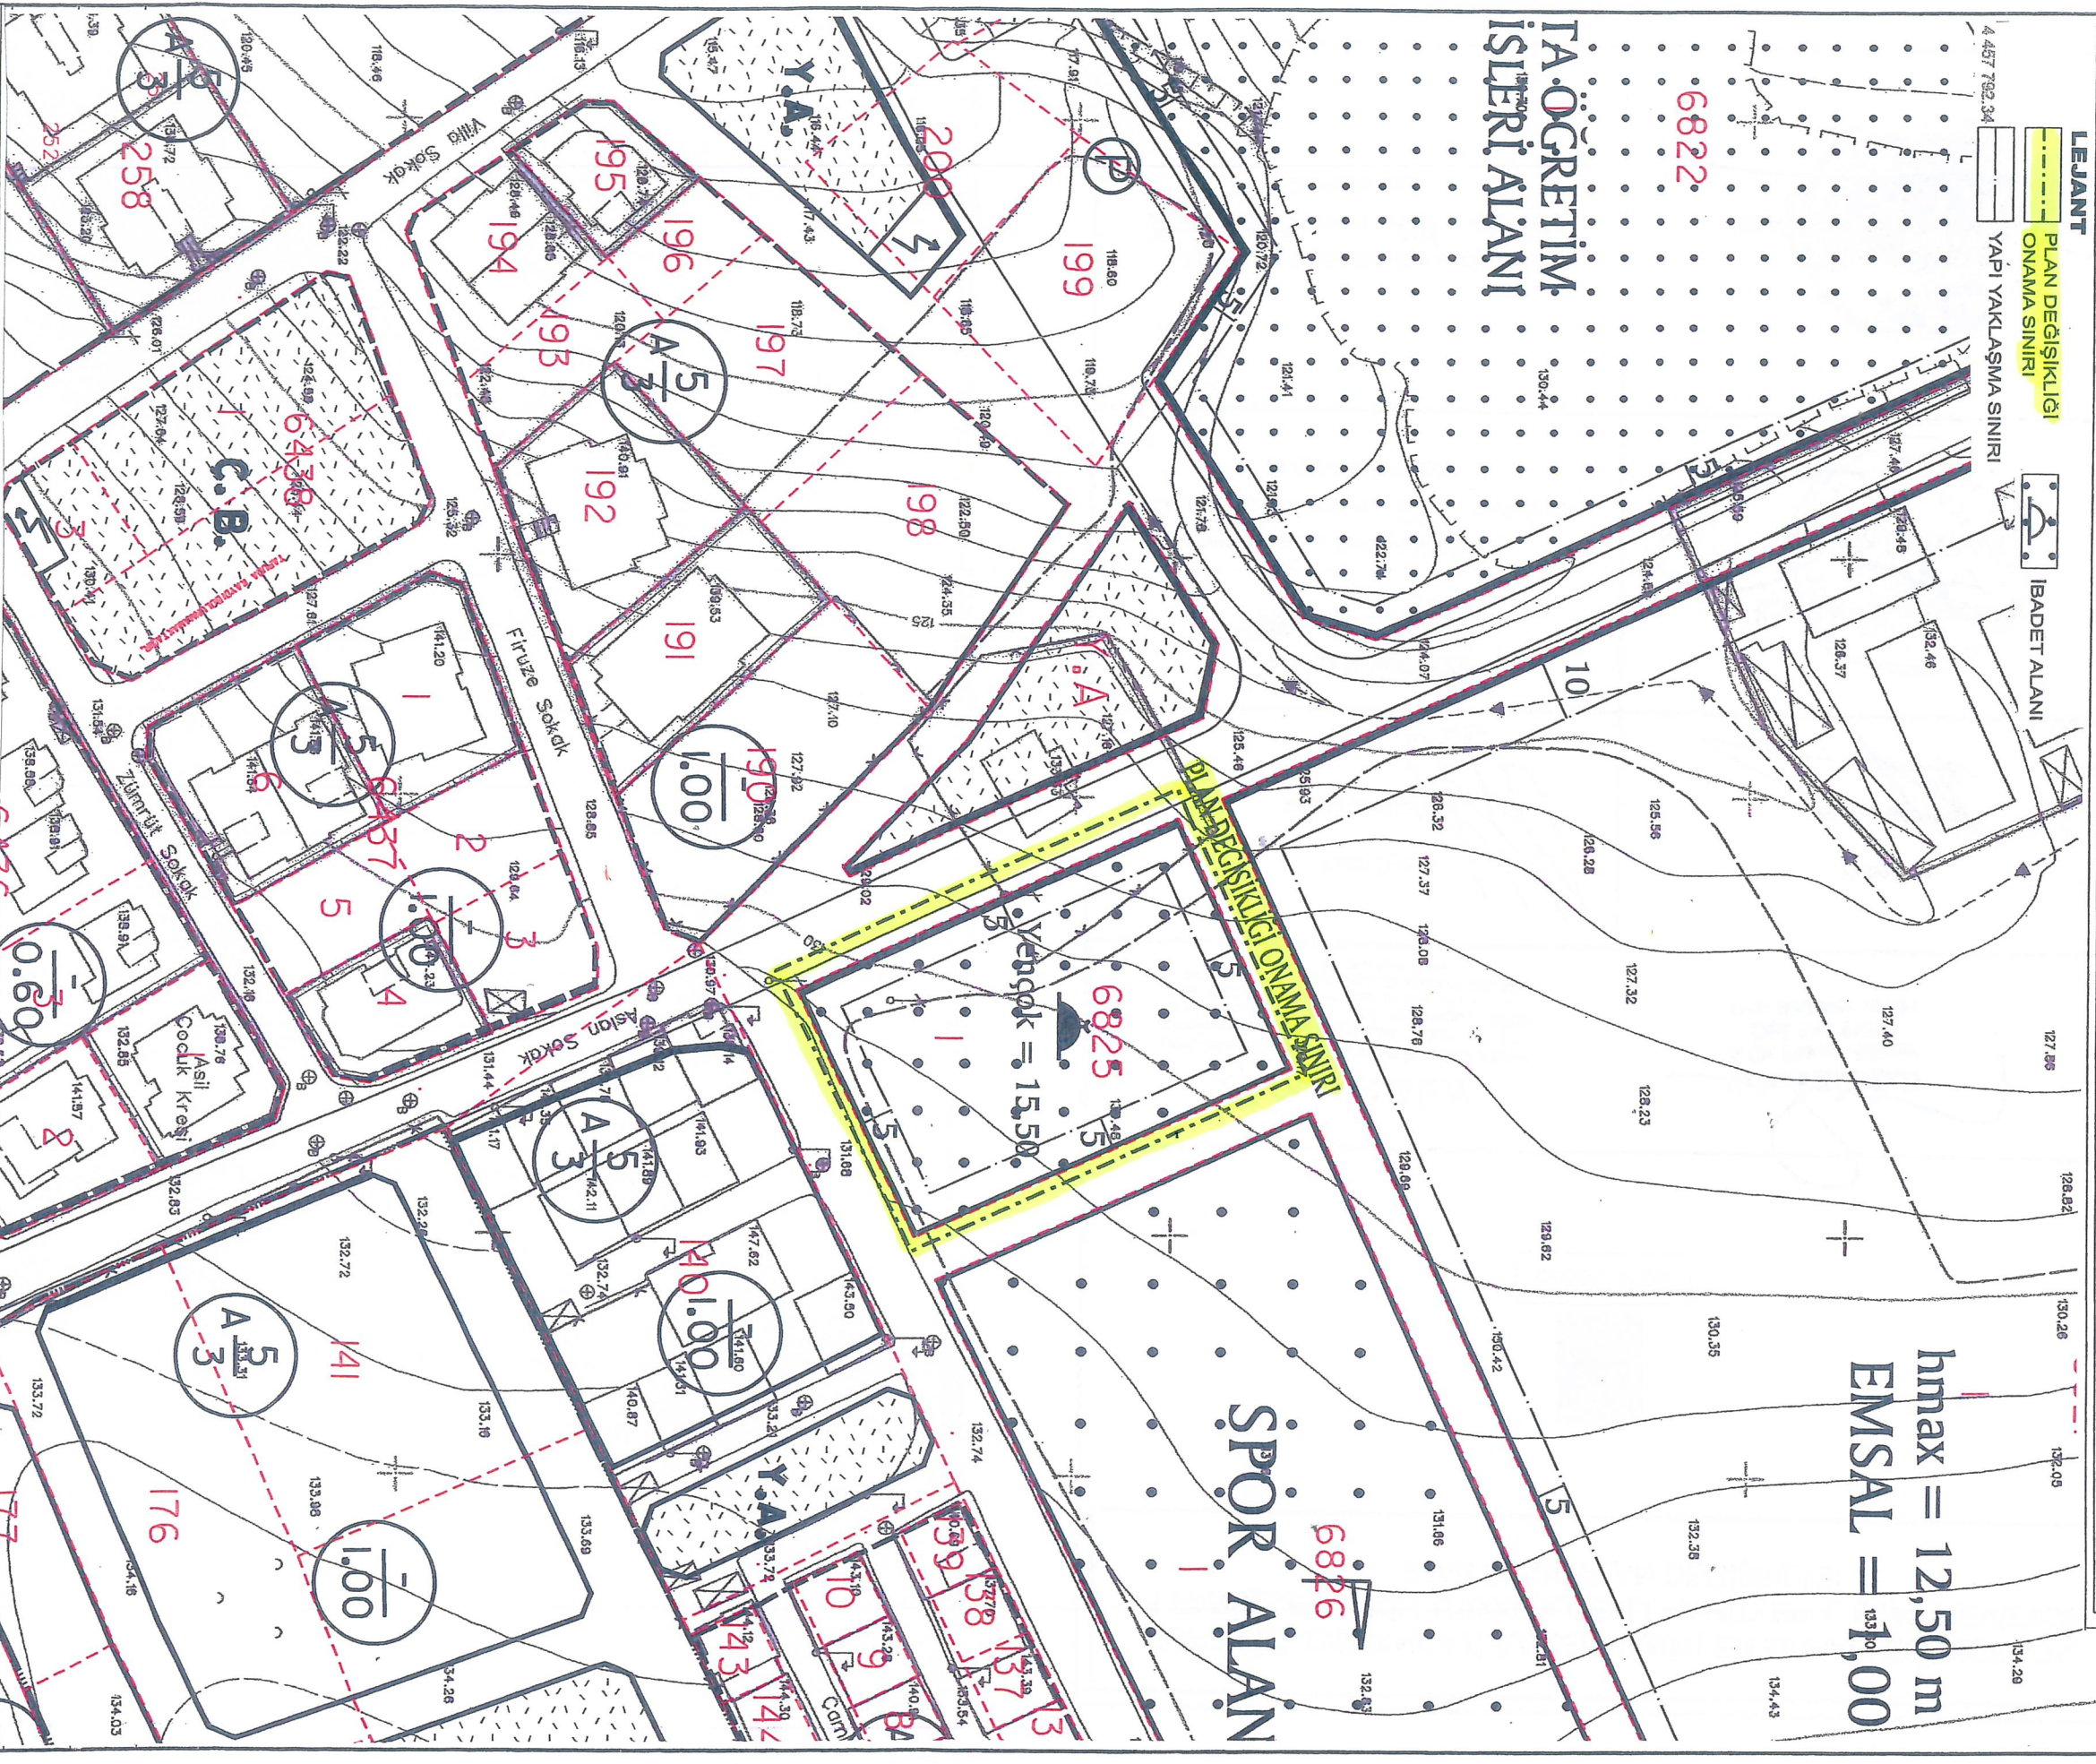

DEĞİŞİKLİĞİN ADI:

KADASTRAL PAFTA NO: H21C05B1A

ADA NO: 6825

PARSEL NO: 1

OSMANGAZİ BELEDİYE MECLİSİNİN . 09.01.2019 GÜN VE 22 ...SAYILI KARARI İLE UYGUN GÖRÜLMÜŞTÜR.

BÜYÜKŞEHİR BELEDİYE MECLİSİ
ONAY TARİHİ VE NO:

PAFTA NO

ÖLÇEK

ÇİZEN

İSİM

ÜNVAN

İMZA

ÜP-7220,8

1/1000

DÜZENLEYEN

KONTROL

PLAN DEĞİŞİKLİĞİNİN ADI:

BURSA İLİ, OSMANGAZİ İLÇESİ, HAMİTLER MAHALLESİ, 6825 ADA, 1 PARSELE AIT
1/1000 Ölçekli HAMİTLER 1. ETAP REVİZYON İMAR PLANI DEĞİŞİKLİĞİ



LEGANT


PLAN DEĞİŞİKLİĞİ
ONAMA SINIRI



İBADET ALANI

4.457 792.34

YAPI YAKLAŞMA SINIRI

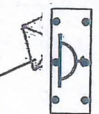

İBADET ALANI

h_{max} = 12,50 m
EMSAL = 1,00

TA.ÖĞRETİM
İŞLERİ ALANI

6822

10

ŞPÖR ALAN

6826

6825

Yerçek = 15,50

6828

6829

6830

6831

6832

6833

6834

6835

6836

6837

6838

6839


6840

6841

6842

6843

6844

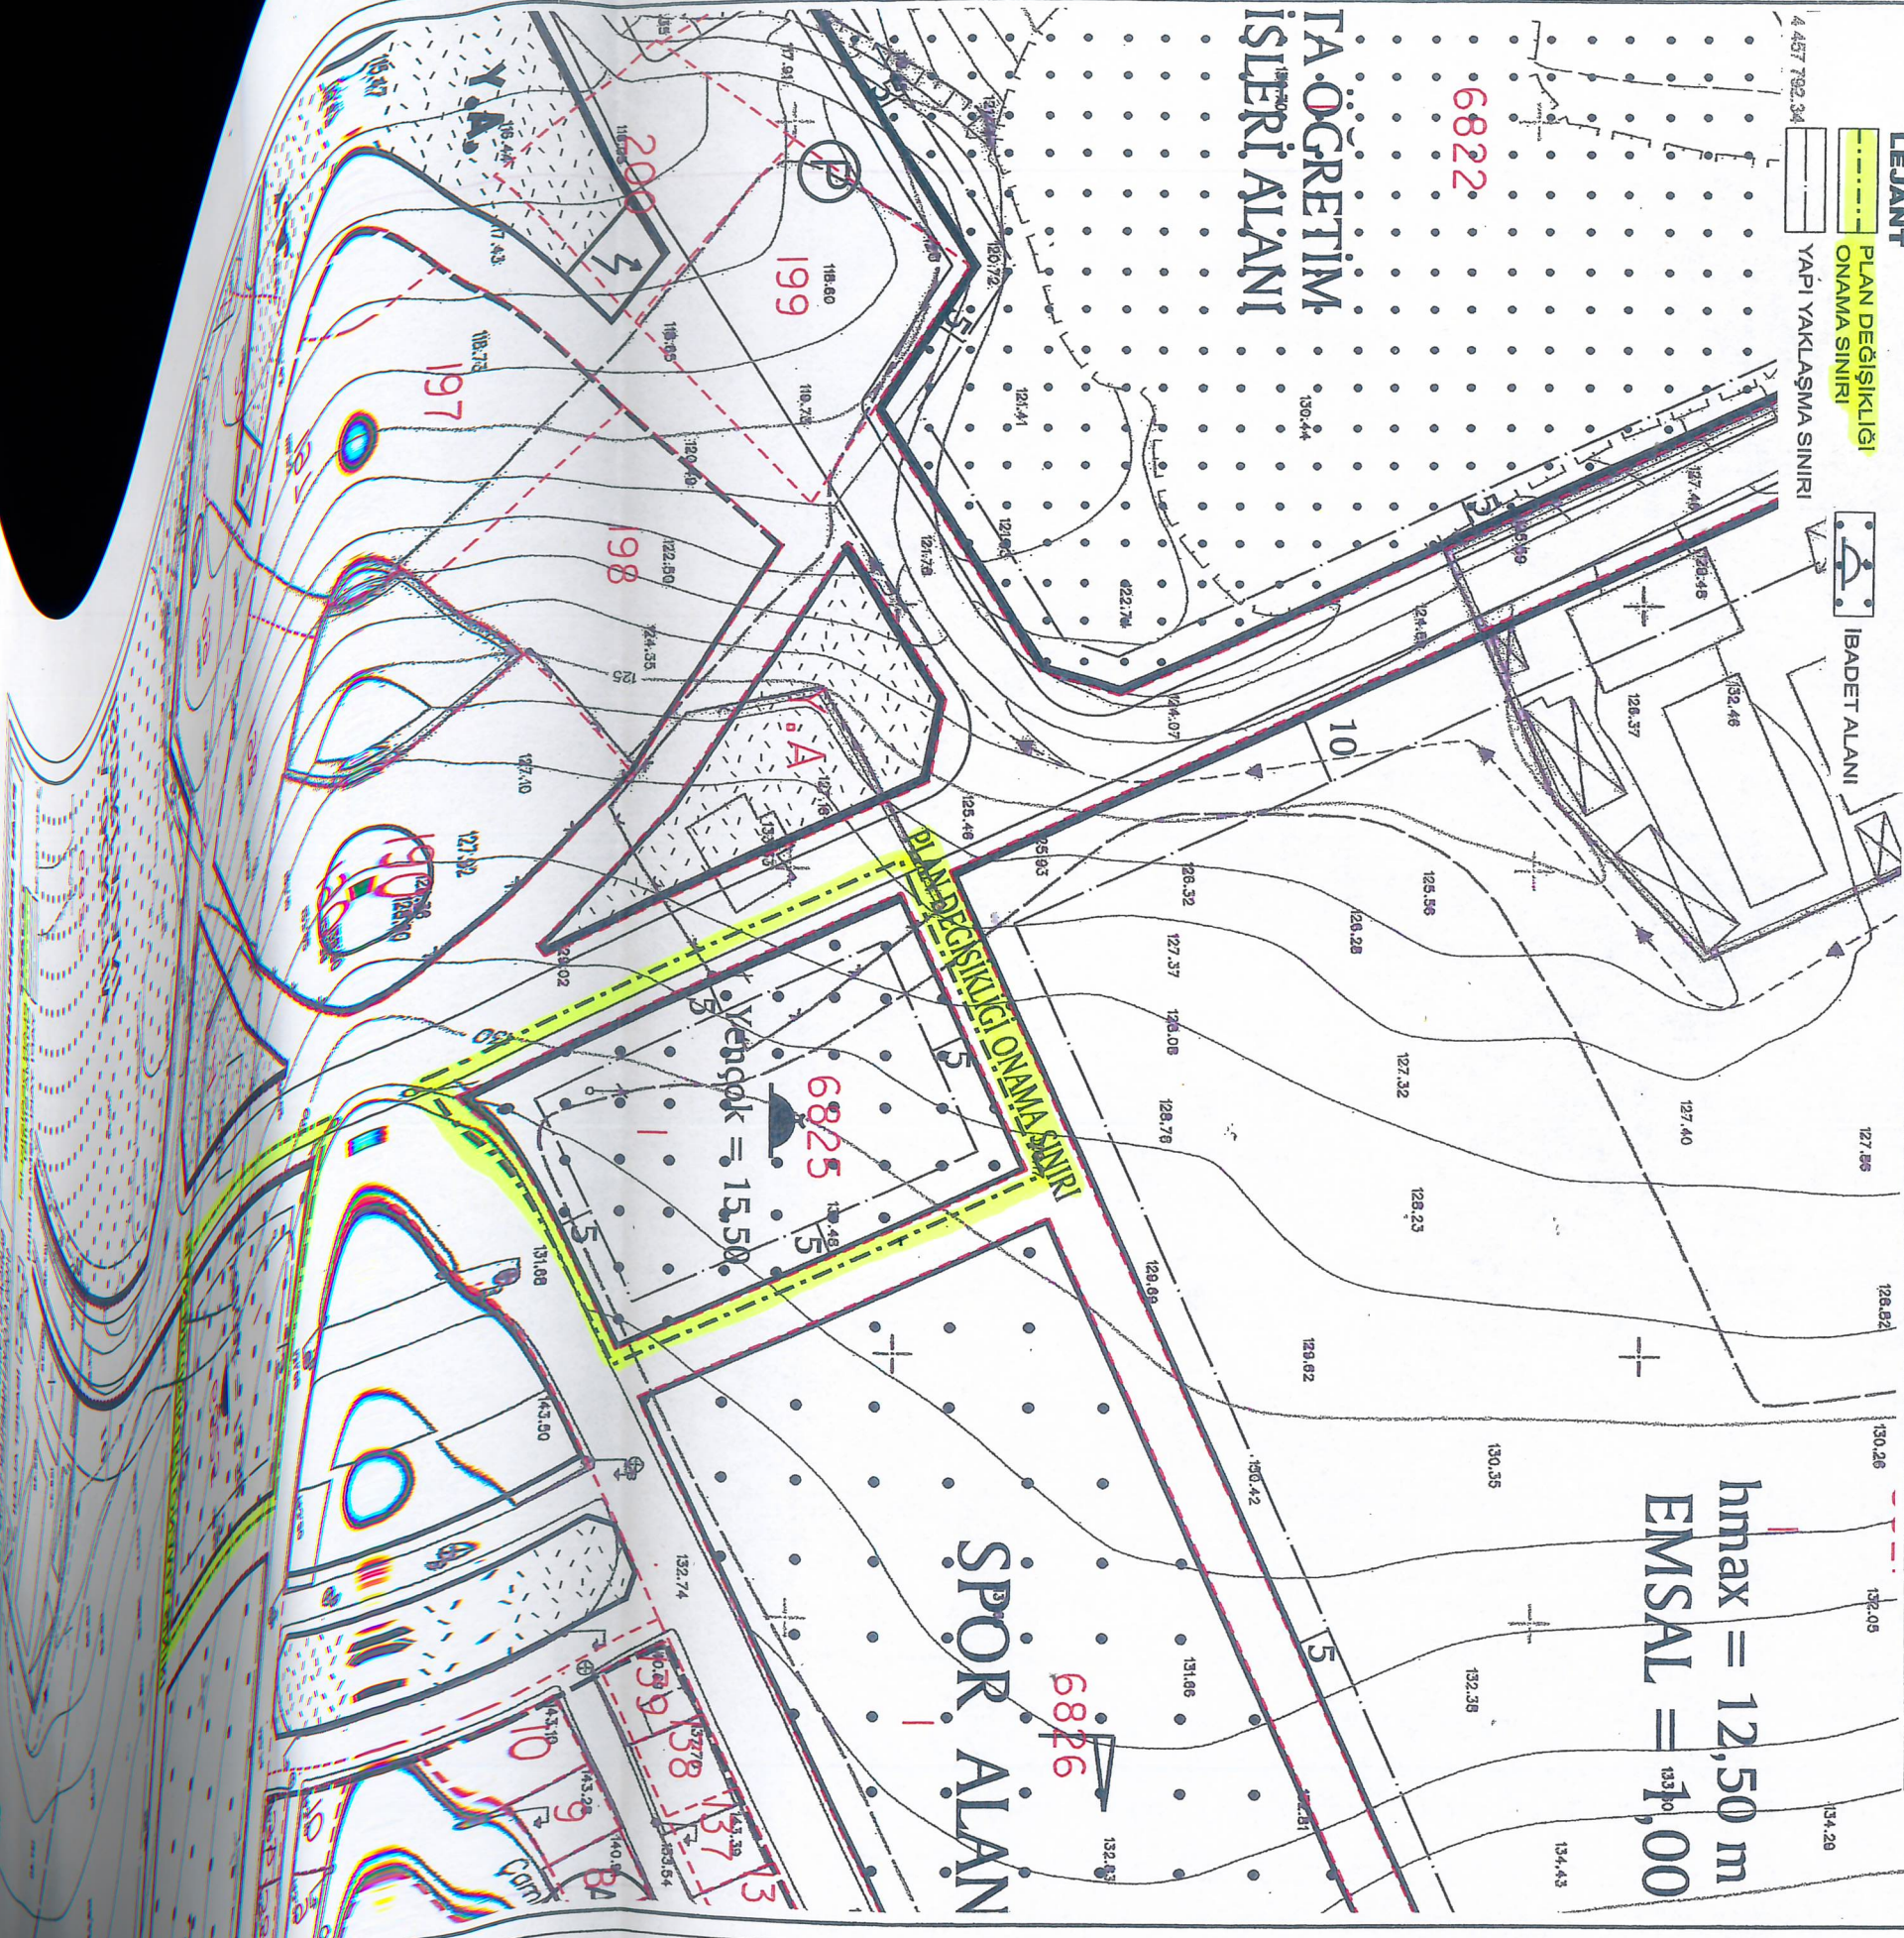

BURSA İLİ, OSMANGAZI İLÇESİ, HAMİTLER MAHALLESİ, 6825 ADA,
1 PARSELE İLİŞKİN 1/1000 ÖLÇEKLİ HAMİTLER 1. ETAP REVİZYON
İMAR PLANI PLAN DEĞİŞİKLİĞİ

H21C05B1A

ÖLÇEK: 1/1000

DEVİNGEN
LAHUTAMA MİMARLIK MÜHENDİSLİK HARİTA İNŞAAT
GAYRİMENKUL DEĞERLEME SAN. VE TİC. LTD. ŞTİ.
Osmanlıcadı / BURSA
Büro: Plaza K:4 No:1601-1604
Tel: (0.224) 211 14 92 - Fax: (0.224) 211 14 93
C. Sic. No:44795 Meis No:029 400 474 550 0011
ULUDAĞ V.D.: 294 004 7455

Saim BELDİGİLİ
A Gr. Planı - Mimar
Dipl. No: 11070
Oda Sicil No: 10581

Katip Üye

Ali Sait ADILOĞLU

Katip Üye

Mehmet BAYRAM

Plan İşlem Numarası
ULP-.....3.220.8

Osmanlıcadı, Belediye Meclisi'nin
9/04/2019 tarih ve 22 sayılı kararı
ile uygun bulunmuştur.

İlçe Belediye Başkanı
Mustafa DÜNDAR

Bursa Büyükşehir Belediye Meclisi'nin
21/02/2019 tarih ve 221 sayılı kararı
ile onaylanmıştır.

Büyükşehir Belediye Başkanı
Alinur AKTAŞ