


OSMANGAZİ BELEDİYESİ 1/1000 ÖLÇEKLİ OVAKÇA  
REVİZYON UYGULAMA İMAR PLANI  
11515 ADA 1 PARSEL İLE 11517 ADA 1 PARSEL  
REVİZYON İMAR PLAN DEĞİŞİKLİĞİ

BURSA - H.22a.17d.4d

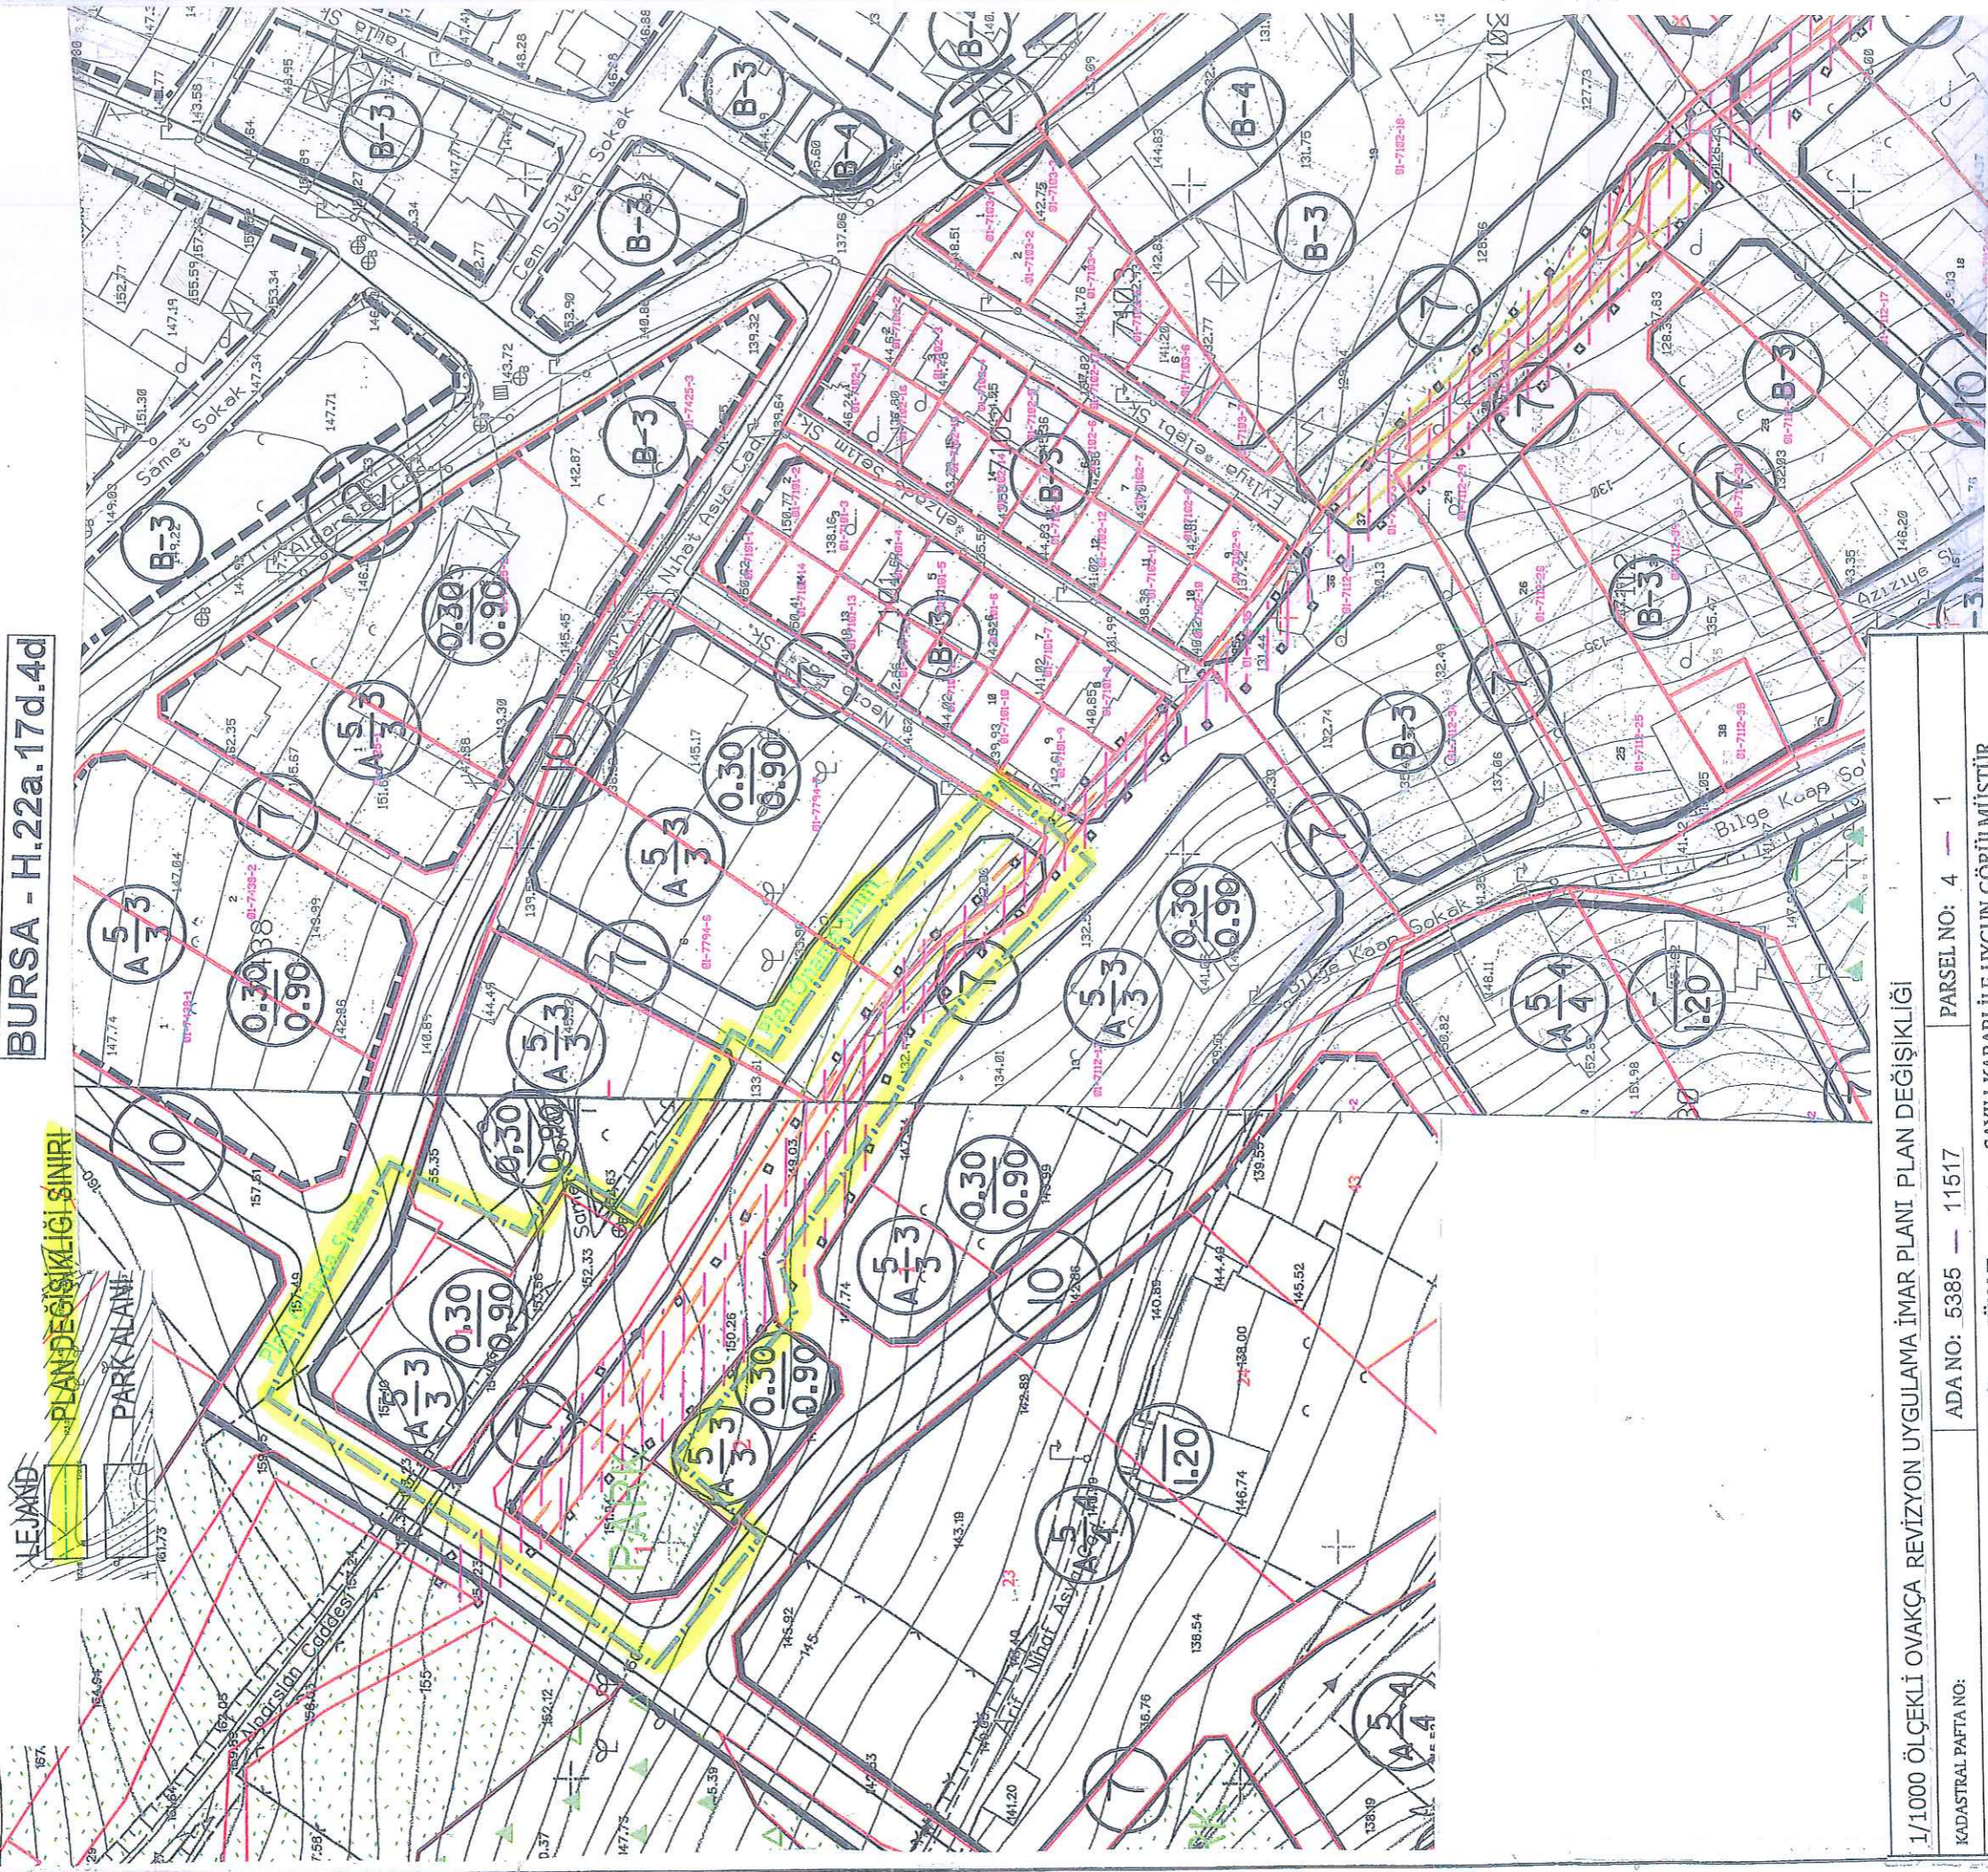

1/1000 ÖLÇEKLİ OVAKÇA REVİZYON UYGULAMA İMAR PLANI PLAN DEĞİŞİKLİĞİ

KADASTRAL PAFTA NO:

ADA NO: 5385 — 11517

PARSEL NO: 4 — 1

OSMANGAZİ BELEDİYESİNİN ...  
BÜYÜKŞEHİR BELEDİYE MECLİSİ  
ONAY TARİHİ VE NO:

PAFTA NO

ÖLÇEK

05.12.2018 .. GÜN VE ....874 ....SAYILI KARARI İLE UYGUN GÖRÜLMÜŞTÜR.

1/1000

DÜZENLEYEN

KONTROL

İSİM

ÜNVAN

İMZA

UIP-608,35

OSMANGAZİ BELEDİYESİ 1/1000 ÖLÇEKLİ OVAKÇA  
REVİZYON UYGULAMA İMAR PLANI  
5385 ADA 4 PARSEL İLE 11517 ADA 1PARSEL  
REVİZYON İMAR PLAN DEĞİŞİKLİĞİ

**BURSA - H.22a.17d.4c**

OSMANGAZİ BELEDİYESİ  
KATİP ÜYE  
BURCU AKSOY  
05 Ocak 2019  
DİĞ. NO: 2019/17, 300  
Emniyet Mülk. Cad. No: 100  
74000 - BURSA

Katip Üye  
Burcu AKSOY



Katip Üye  
Mehmet BAYRAM



Osmangazi Belediye Meclisinin..05..12./20.18  
gün ve..874.. sayılı kararı ile uygun görülmüştür.

Meclis Başkanı  
Hasan Hüseyin ERDÖNMEZ  
Belediye Başkan Vekili



PLAN İŞLEM NUMARASI: UIP- 608,35

Büyükşehir Belediye Meclisinde  
..21./02/2019.. gün ve  
..221...sayılı karar ile onaylanmıştır.

