


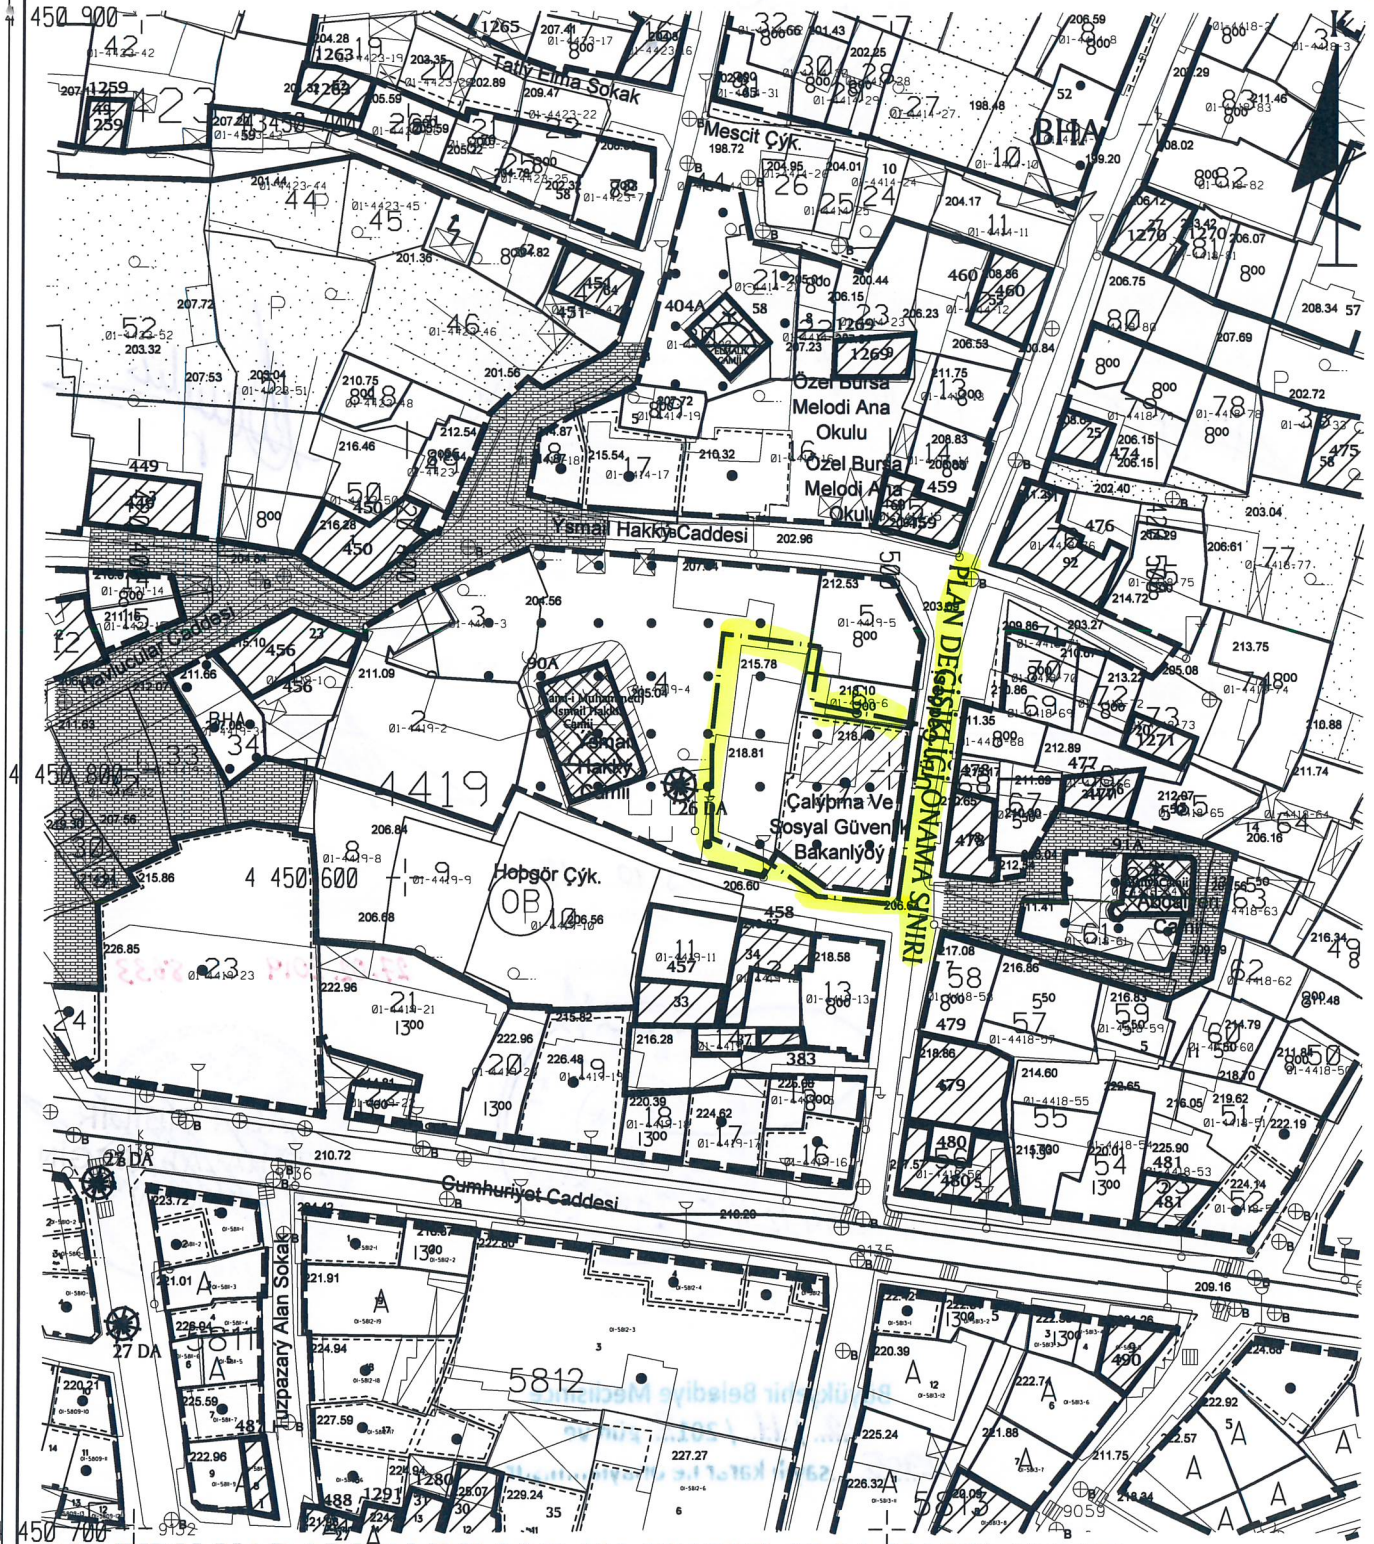

BKVKBK KARARI ALINMADAN UYGULAMA YAPILAMAZ

KÜTLE PAFTASI

DEĞİŞİKLİĞİN ADI: REYHAN-KAYHAN-HANLAR BÖLGESİ KORUMA AMAÇLI İMAR PLANI

MAHALLE/PAFTA TUZPAZARI/ H22D07A3A ADA NO:

4419

PARSEL NO: 4 - 7

OSMANGAZİ BELEDİYESİNİN 03.10./2018. GÜN VE 679..SAYILI KARARI İLE UYGUN GÖRÜLMÜŞTÜR.

BÜYÜKŞEHİR BELEDİYE MECLİSİ
ONAY TARİHİ VE NO:

PAFTA NO

ÖLÇEK

İSİM

ÜNVAN

İMZA

ÇİZEN

DÜZENLEYEN

KONTROL

1/1000

Dilek ALTAN TÜRKMEN
A GRUBU Y.ŞEHİR PLANCISI
Dip.No: ITU-460-42351
Oda Sicil No:2261

Meltem AKYAZI
Y. Mimar

Yunus Emre MANTAŞ
Sanat Tarihçisi

Arzu AFSAR
Peyzaj Mimarı

Mürvet YAMAN
Sosyolog

Katip Üye
Ali Sait ADILOĞLU

Katip Üye
Mehmet BAYRAM

Osmangazi Belediye Meclisinin 03.10.2018
gün ve 679 sayılı kararı ile uygun görülmüştür.

Mustafa DÜNDAR
Belediye Başkanı

Bu kararın bir nüshası 27.02.2019 gün ve 8633 sayılı
kararla birlikte.

PLAN İŞLEM NUMARASI:UİP-634,24

Büyükşehir Belediye Meclisince
22. / 11. / 2018. gün ve
2705 sayılı karar ile onaylanmıştır.

Alınur AKTAS
Büyükşehir Belediye Başkanı