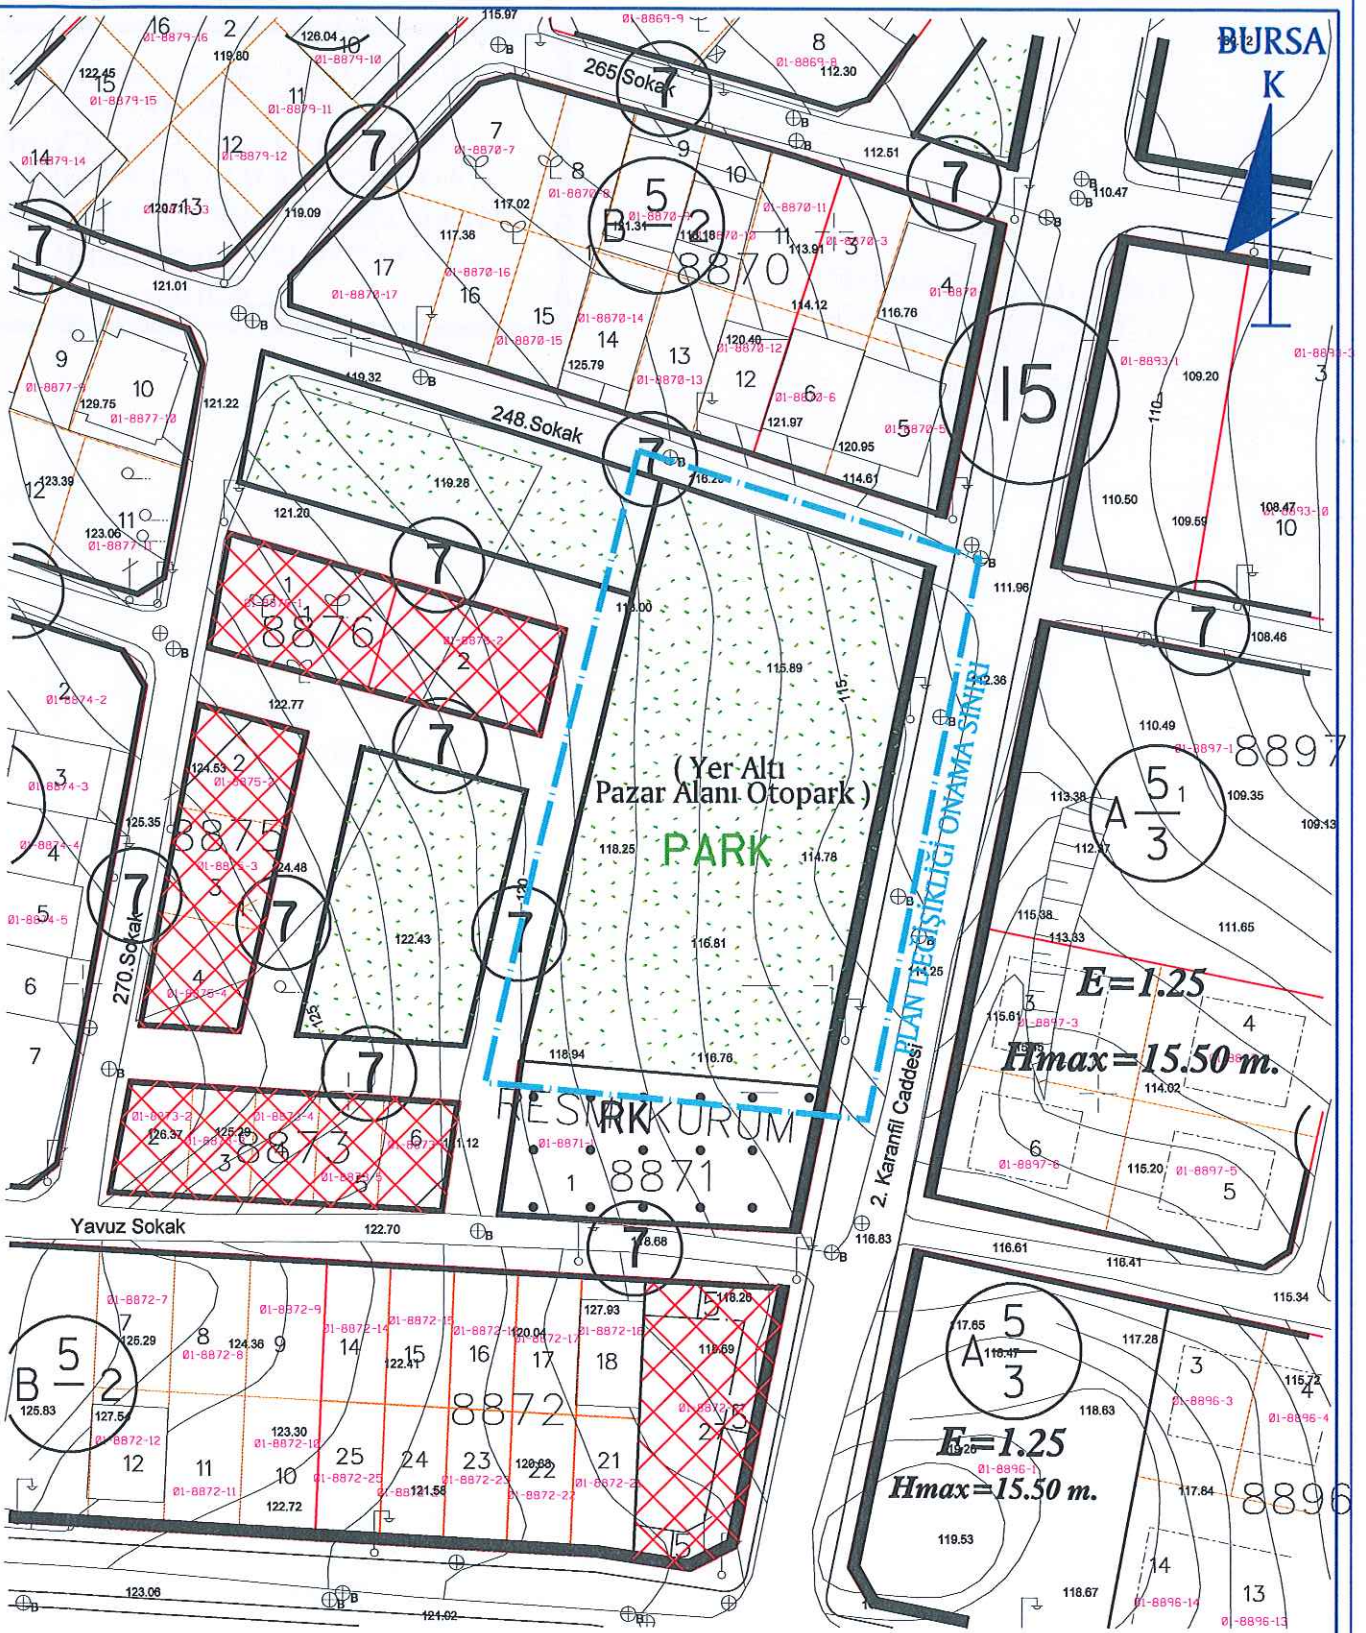


BURSA
K

DEĞİŞİKLİĞİN ADI: HAMİTLER MEZARLIĞI BİLADİYUNUS ARASI UYGULAMA İMAR PLANI DEĞİŞİKLİĞİ

KADASTRAL PAFTA NO: H22A 21D 4B 3A

ADA NO: 8871

PARSEL NO: 1 parsel kuzeyi

OSMANGAZİ BELEDİYE MECLİSİNİN 07. / 12 / 2016 GÜN VE 1010. SAYILI KARARI İLE UYGUN GÖRÜLMÜŞTÜR.

BÜYÜKŞEHİR BELEDİYE MECLİSİ
ONAY TARİHİ VE NO:

uip-1995,25

PAFTA NO

ÖLÇEK

İSİM

ÜNVAN

İMZA

1/1000

ÇİZEN

DÜZENLEYEN

KONTROL

BURSA İLİ, OSMANGAZİ İLÇESİ,
YUNUSELİ MAHALLESİ
8871 ADA 1 PARSEL KUZEYİNDE
1/1000 ÖLÇEKLİ HAMİTLER MEZARLIĞI
BİLADİYUNUS ARASI UYGULAMA
İMAR PLANI DEĞİŞİKLİĞİ
H22A 21D 3A

Đilek ALTAN TÜRKMEN
A GRUBU Y.ŞEHİR PLANCISI
Dip.No: 110-469-42351
Oda Sicil No:2261

Katip Üye
Ali Sait ADILOĞLU

Katip Üye
Ahmet YILDIZ

Osmanğazi Belediye Meclisinin 07.12.2016
gün ve 10.10.sayılı kararı ile uygun görülmüştür.

Mustafa DÜNDAR
Belediye Başkanı

PLAN İŞLEM NUMARASI:UİP- 1995,25

Büyükşehir Belediye Meclisince
1.9. / 2017. gün ve
35.....sayılı karar ile onaylanmıştır.

Recep ADTEPE
Mühendis
Büyükşehir Belediye Başkanı