


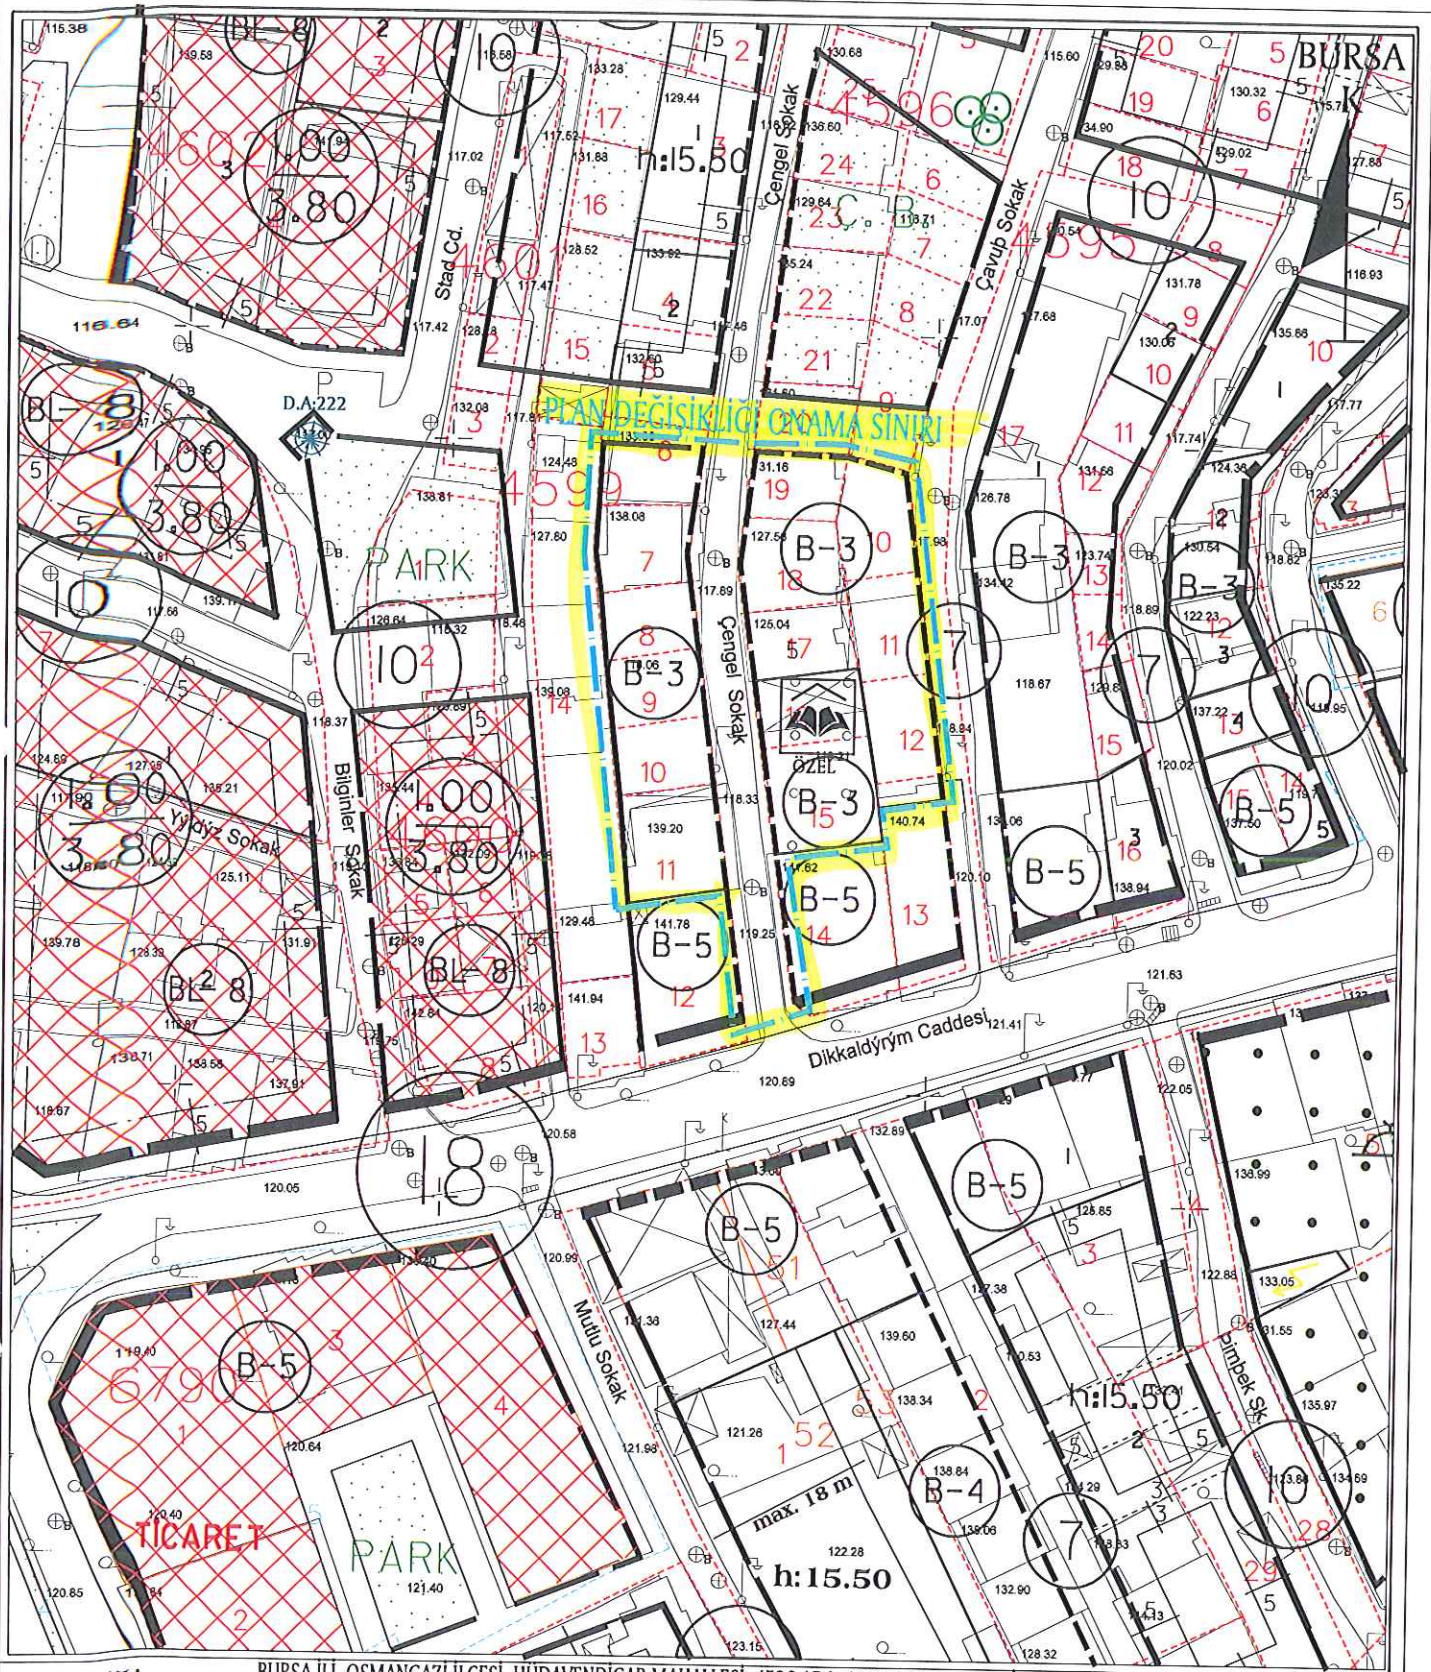

DEĞİŞİKLİĞİN ADI: BURSA İLİ, OSMANGAZİ İLÇESİ, HUDAVENDİGAR MAHALLESİ, 4596 ADA, 15-16 PARSELLERE AİT
1/1000 ÖLÇEKLİ ESKİ İZMİR YOLU - ULUDAĞ ÇIKIŞ YOLU ARASI REVİZYON UİP DEĞİŞİKLİĞİ

KADASTRAL PAFTA NO: H22D01D4C

ADA NO: 4596

PARSEL NO: 15-16

OSMANGAZİ BELEDİYE MECLİSİ'NİN 07/12/2016 GÜN VE ... SAYILI KARARI İLE UYGUN GÖRÜLMÜŞTÜR.

BÜYÜKŞEHİR BELEDİYE MECLİSİ
ONAY TARİHİ VE NO:

LEJANT



PLAN DEĞİŞİKLİĞİ
ONAMA SINIRI



ÖZEL YURT ALANI

ÖZEL

PAFTA NO

ÖLÇEK

İSİM

ÜNVAN

İMZA

H22D01D4C

1/1000

ÇİZEN

DÜZENLEYEN

KONTROL

(UİP-654,28)

-ONAY-

DEVİNGEN

PLANLAMA MİMARLIK MÜHENDİSLİK HARİTA İNŞAAT
GAYRİMENKUL DEĞERLEME SAN. VE TİC. LTD. ŞTİ.
Bulvarı Plaza K:4 No:1601-1604 Osmangazi / BURSA
Tel: (0.224) 211 14 92 - Fax: (0.224) 211 14 93
Tic. Sic. No:44795 Mersis No:029 400 474 650 0011
ULUDAĞ VD: 294 004 7455

Saim LELOĞLU

A.G. Plancı - Mimar
Evl. No: 11070
Öde Sicil No: 10501

PAFTA

H22D01D4C

BURSA İLİ, OSMANGAZİ İLÇESİ, HÜDAVENDİGAR
MAHALLESİ, 4596 ADA, 15-16 PARSELLERE AİT
1/1000 ÖLÇEKLİ ESKİ İZMİR YOLU - ULUDAĞ
ÇIKIŞ YOLU ARASI REVİZYON UİP DEĞİŞİKLİĞİ

ÖLÇEK

1/1000

Katip Üye
Ali Salt ADILOĞLU

Katip Üye
Ahmet YILDIZ

Osmangazi Belediye Meclisinin 07.12.2016
gün ve 1017 sayılı kararı ile uygun görülmüştür.

Mustafa DÜNDAR
Belediye Başkanı

PLAN İŞLEM NUMARASI:UİP- 654,28

Büyükşehir Belediye Meclisince
19. / 01. / 2017. gün ve
35.....sayılı karar ile onaylanmıştır.

Recep ALTEPE
Makine Mühendisi
Büyükşehir Belediye Başkanı