


BURSA İLİ, OSMANGAZİ İLÇESİ,

1/1000 ÖLÇEKLİ İNKAYA KÖY MAHALLESİ KORUMA AMAÇLI
İMAR PLANI REVİZYONU

İNKAYA MAHALLESİ, 123-124 ADA

1,2,3-1,2,3,18,19 PARSELLER ARACI DOĞAL SİT ALANI
PLAN DEĞİŞİKLİĞİ

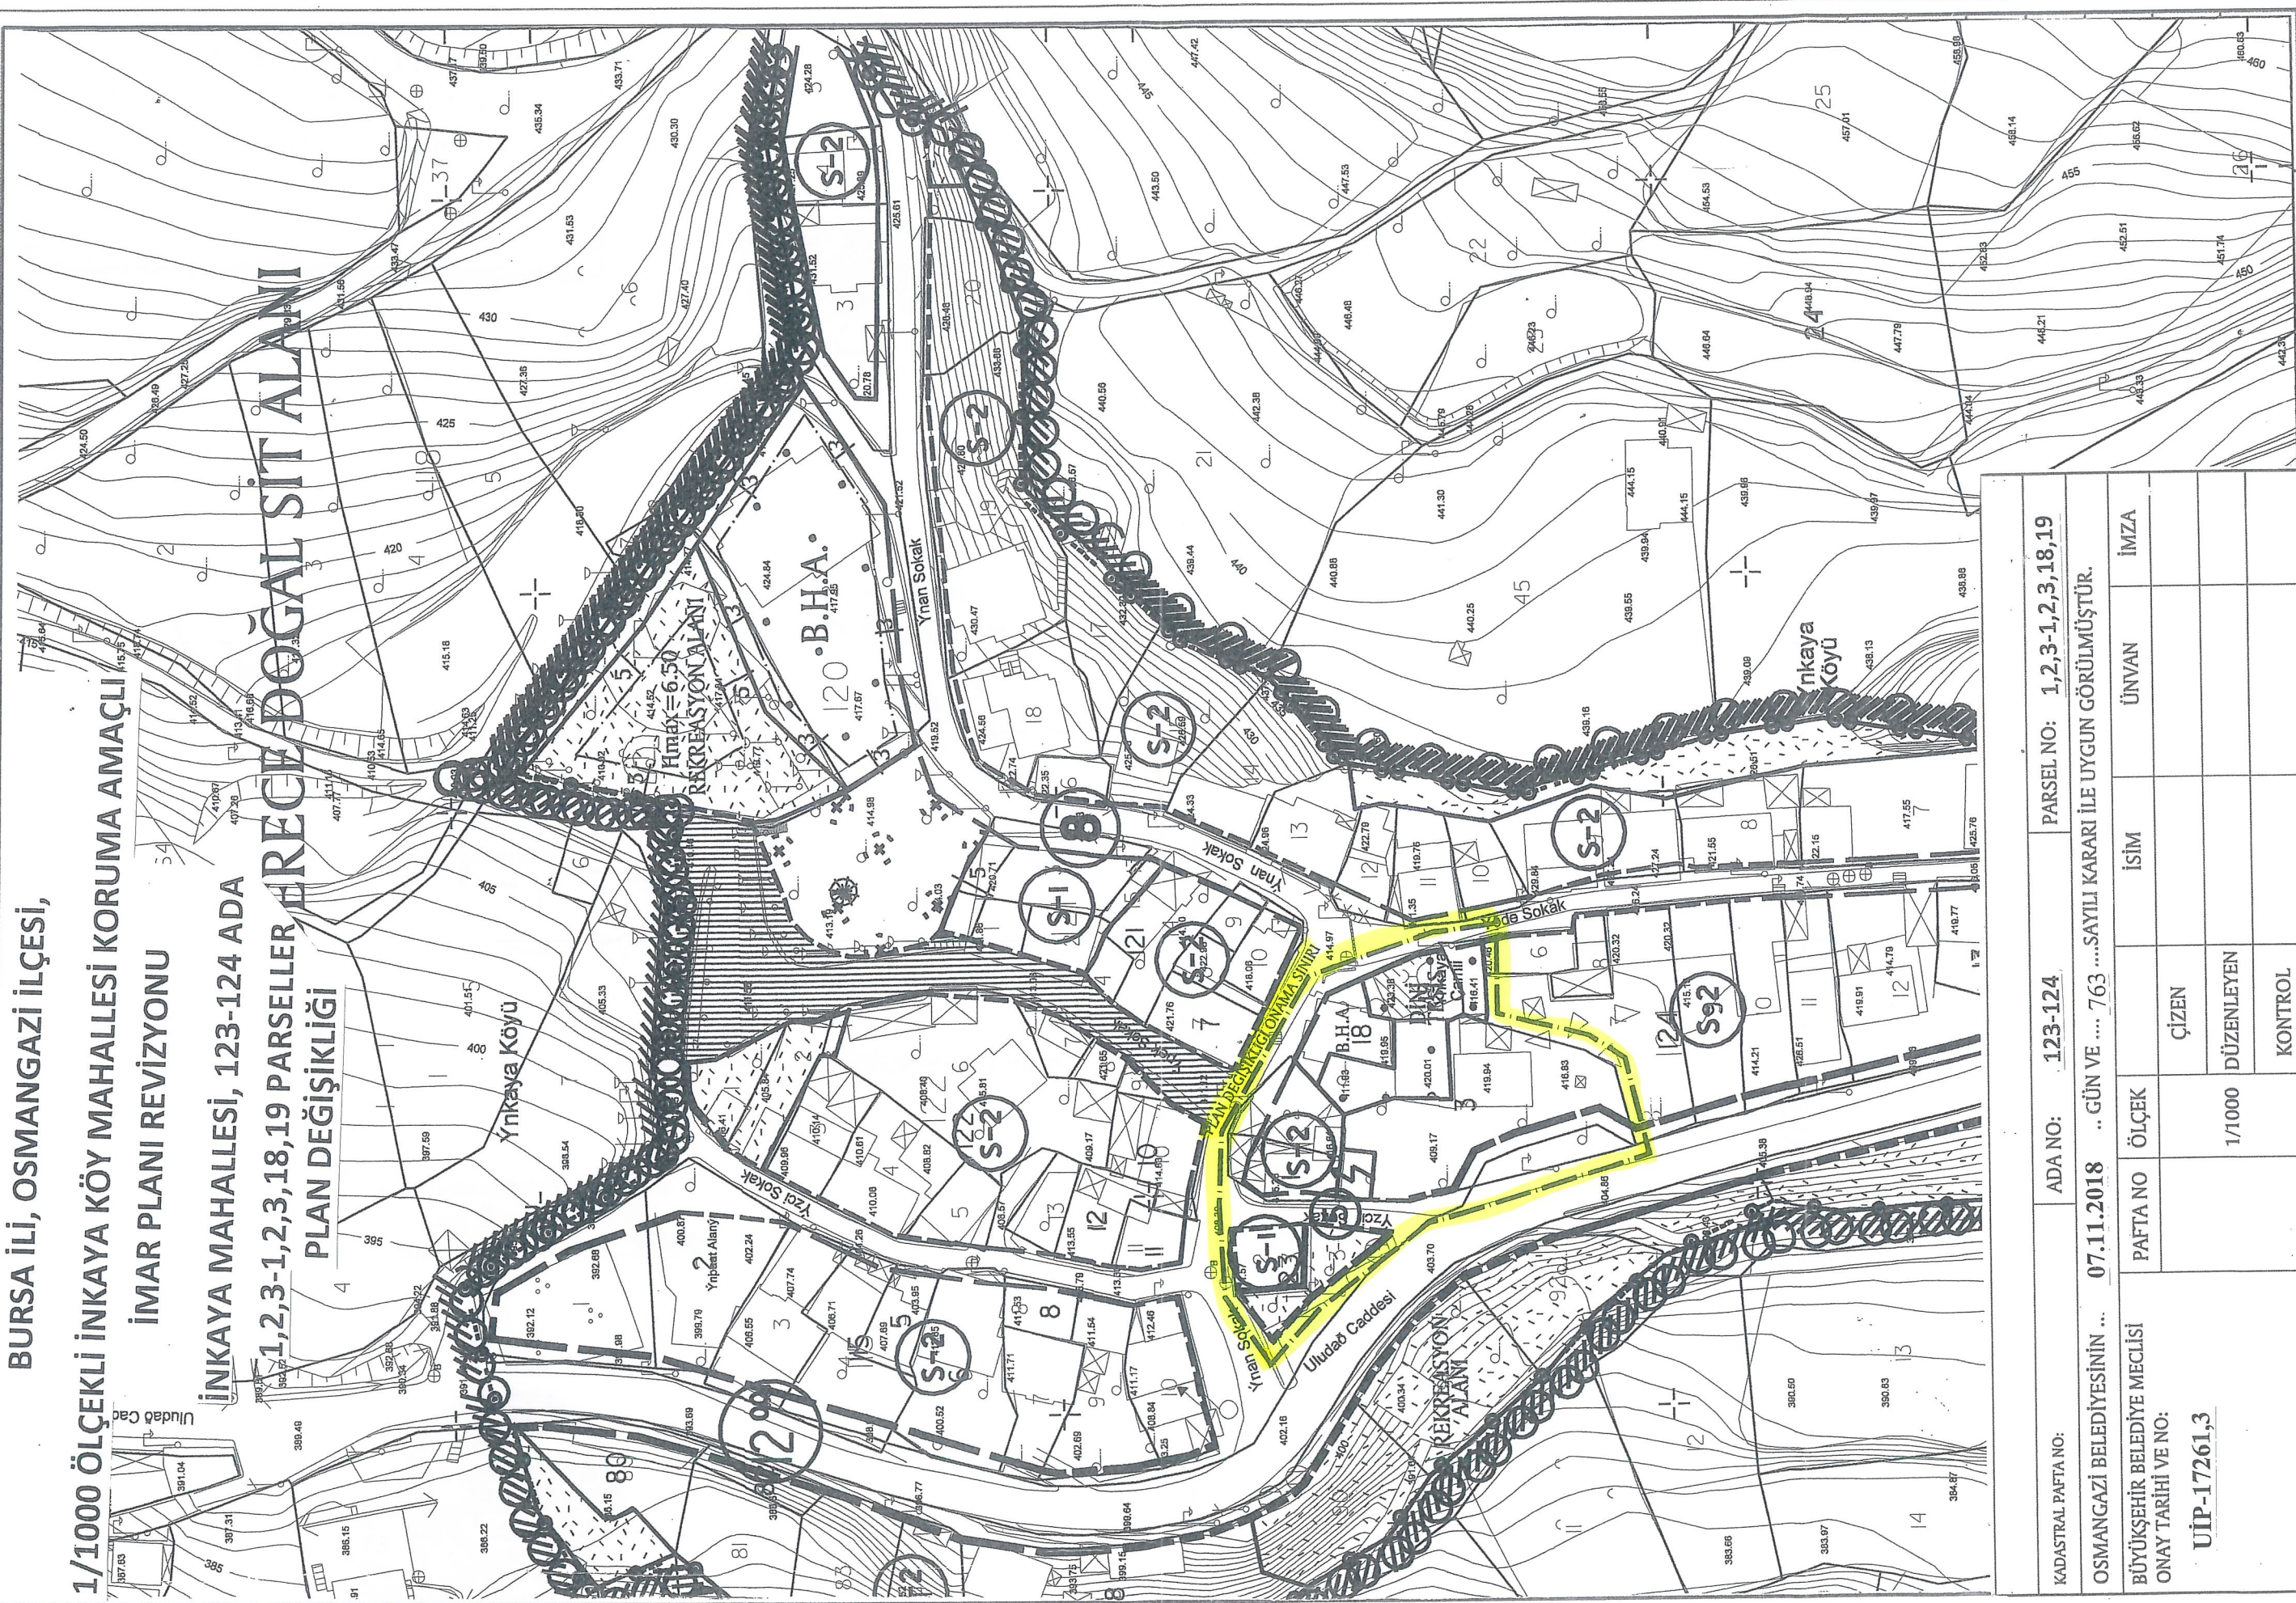

KADASTRAL PAFTA NO:

ADA NO: 123-124

PARSEL NO: 1,2,3-1,2,3,18,19

OSMANGAZİ BELEDİYESİNİN ...
BÜYÜKŞEHİR BELEDİYE MECLİSİ
ONAY TARİHİ VE NO:

07.11.2018 .. GÜN VE ... 763SAYILI KARARI İLE UYGUN GÖRÜLMÜŞTÜR.

UIP-17261,3

PAFTA NO

ÖLÇEK

ÇİZEN

DÜZENLEYEN

KONTROL

İSİM

ÜNVAN

İMZA