

BURSA

K


PLAN DEĞİŞİKLİĞİNİN ADI:

BURSA İLİ, OSMANGAZI İLÇESİ, BAHAAR MAHALLESİ, 463 ADA 1 PARSELE AİT
İSTANBUL CADDESİ 1/1000 ÖLÇEKLİ UYGULAMA İMAR PLANI PLAN DEĞİŞİKLİĞİ


LEJANT

PLAN DEĞİŞİKLİĞİ
ONAMA SINIRI

CAMI ALANI

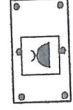

BURSA-H22-d-07-a-2-a

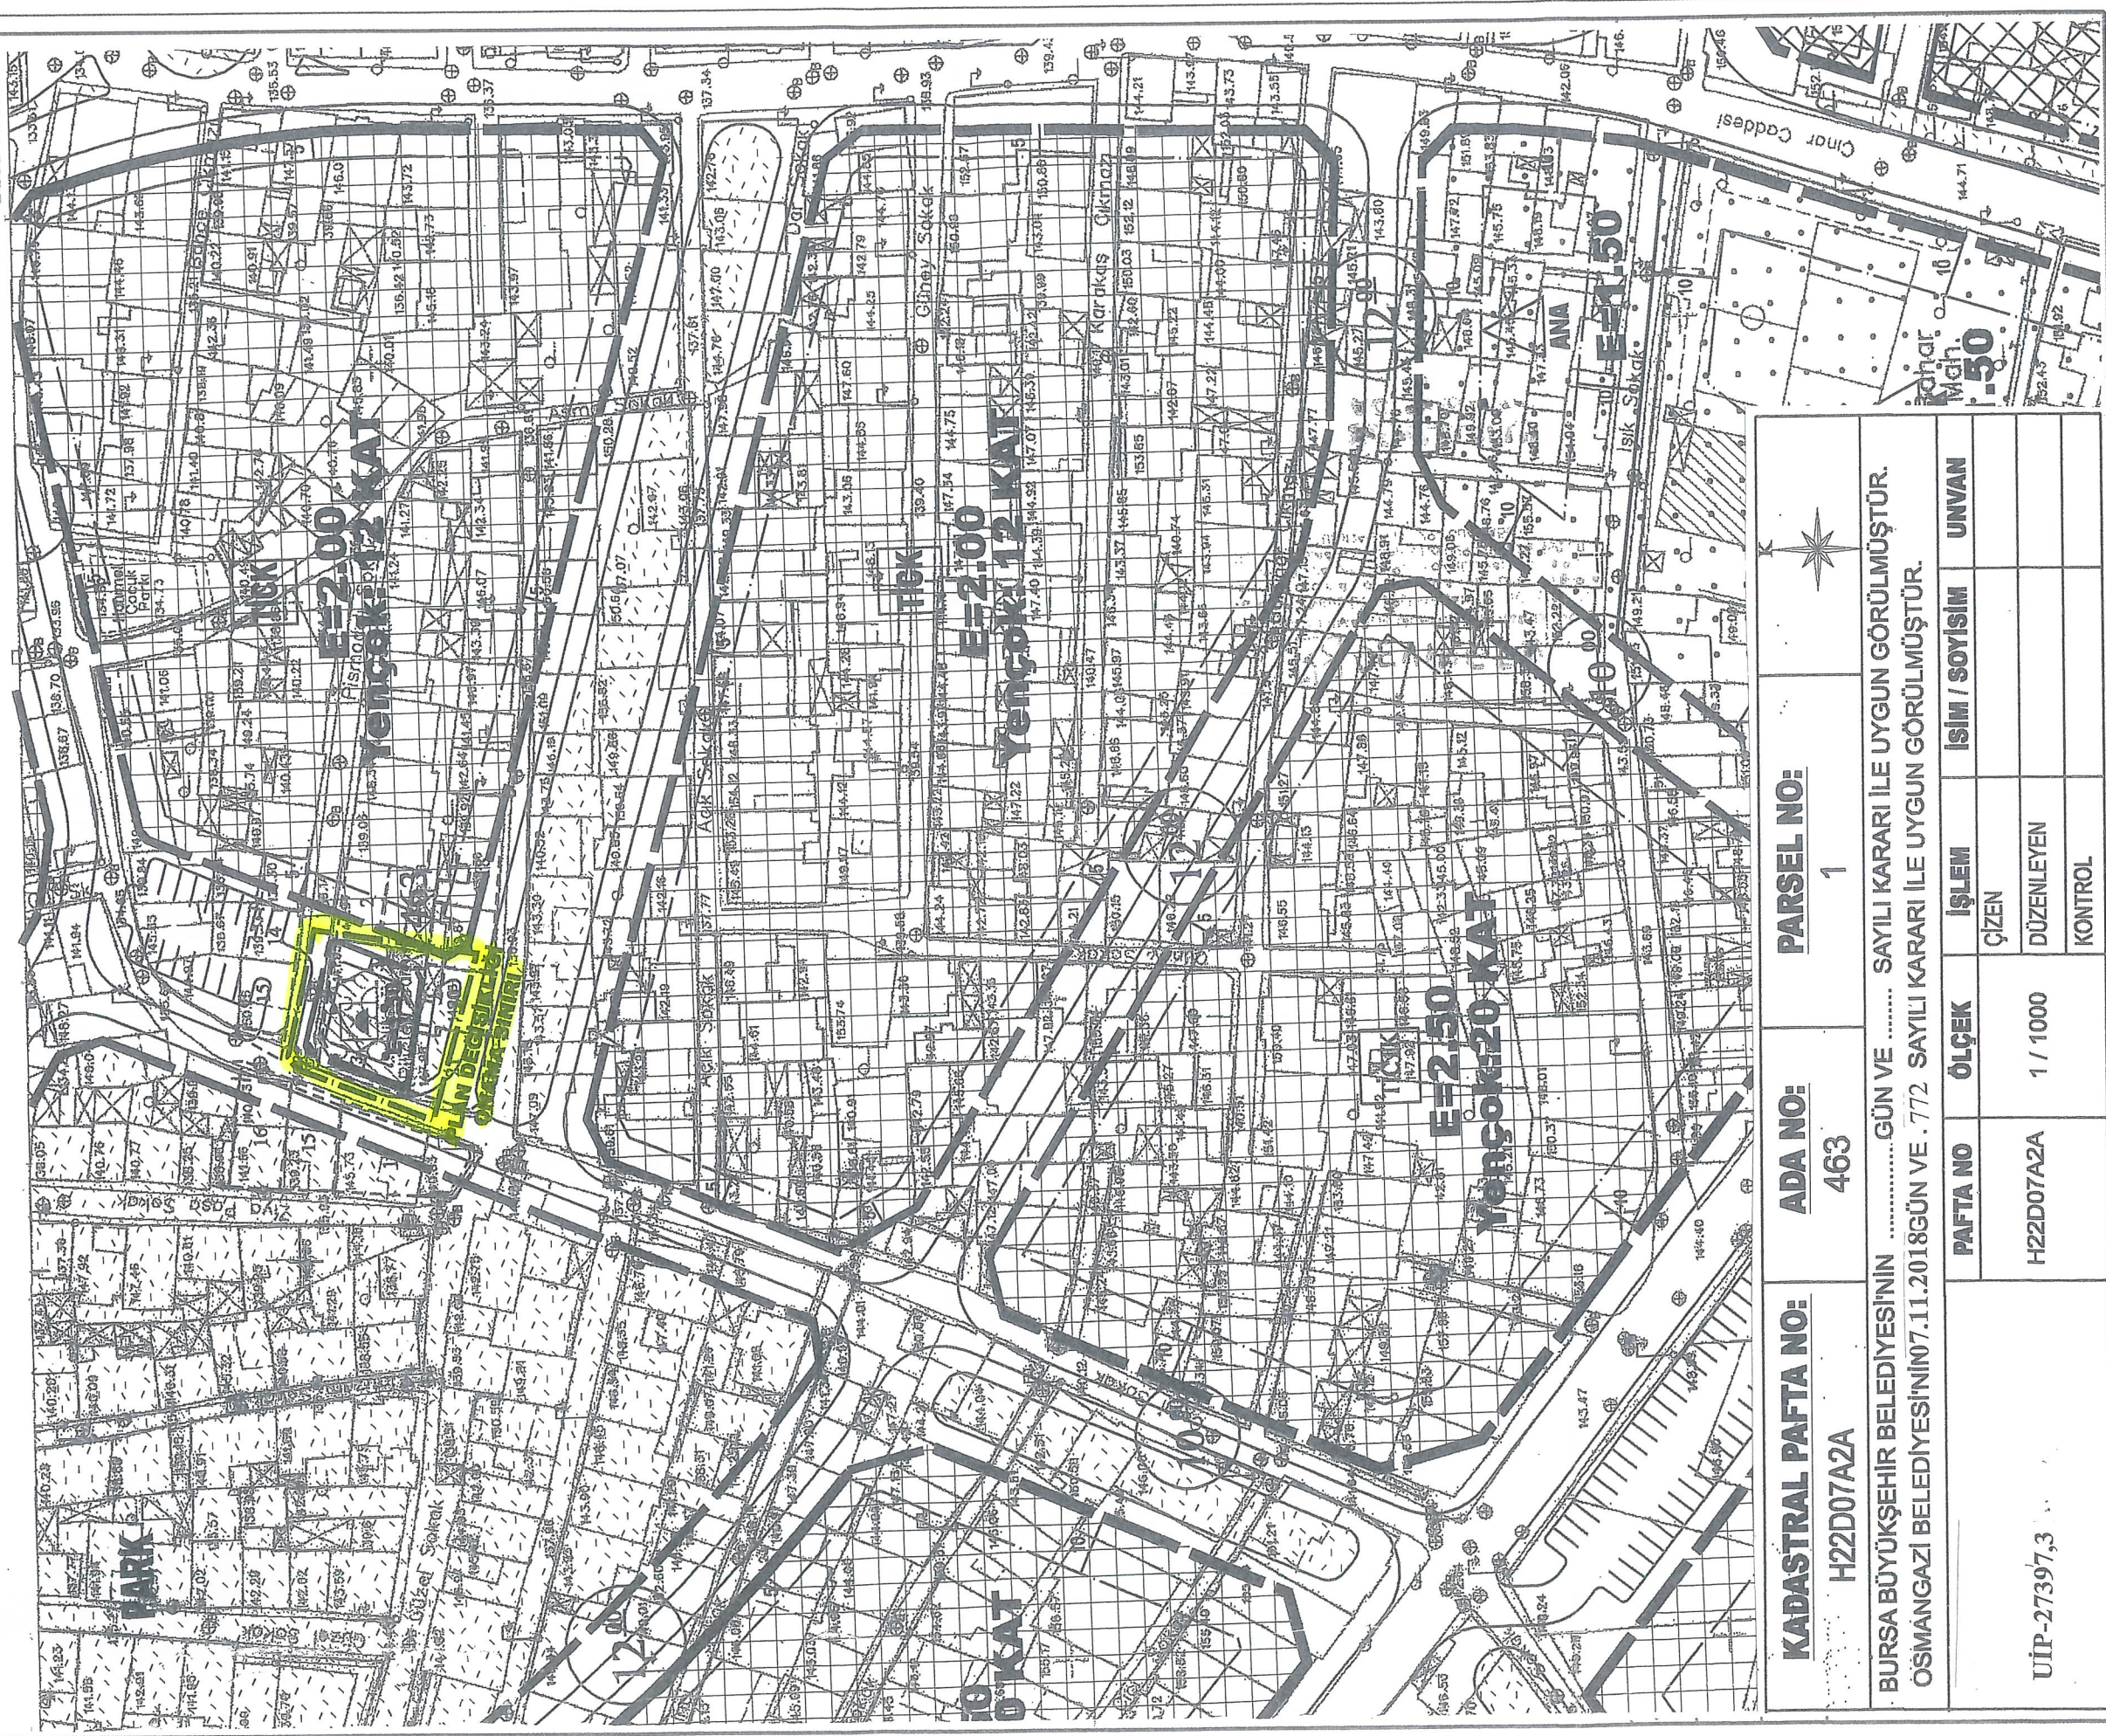

KADASTRAL PAFTA NO:
H22D07A2A

ADA NO:
463

PARSEL NO:
1



BURSA BÜYÜKŞEHİR BELEDİYESİNİN GÜN VE SAYILI KARARI İLE UYGUN GÖRÜLMÜŞTÜR.
OSMANGAZI BELEDİYESİNİN 07.11.2018 GÜN VE 772 SAYILI KARARI İLE UYGUN GÖRÜLMÜŞTÜR.

PAFTA NO	ÖLÇEK	İŞLEM	İSİM / SOYİSİM	UNVAN
H22D07A2A	1 / 1000	ÇİZEN		
		DÜZENLEYEN		
		KONTROL		

UIP-27397,3