

PLAN DEĞİŞİKLİĞİNİN ADI:

1/1000 ÖLÇEKLİ KENTSEL DÖNÜŞÜM SAĞLIKLAŞTIRMA PROJESİ YALOVA YOLU
GÜZERGAHI UYGULAMA İMAR PLANI DEĞİŞİKLİĞİ

LEJAND
7 PLAN DEĞİŞİKLİĞİ
ONAMA SINIRI

4 452 500

BURSA-H22-d-02-d-4-c


4 452 600

4 452 400

4 452 500

4 452 300

4 452 400

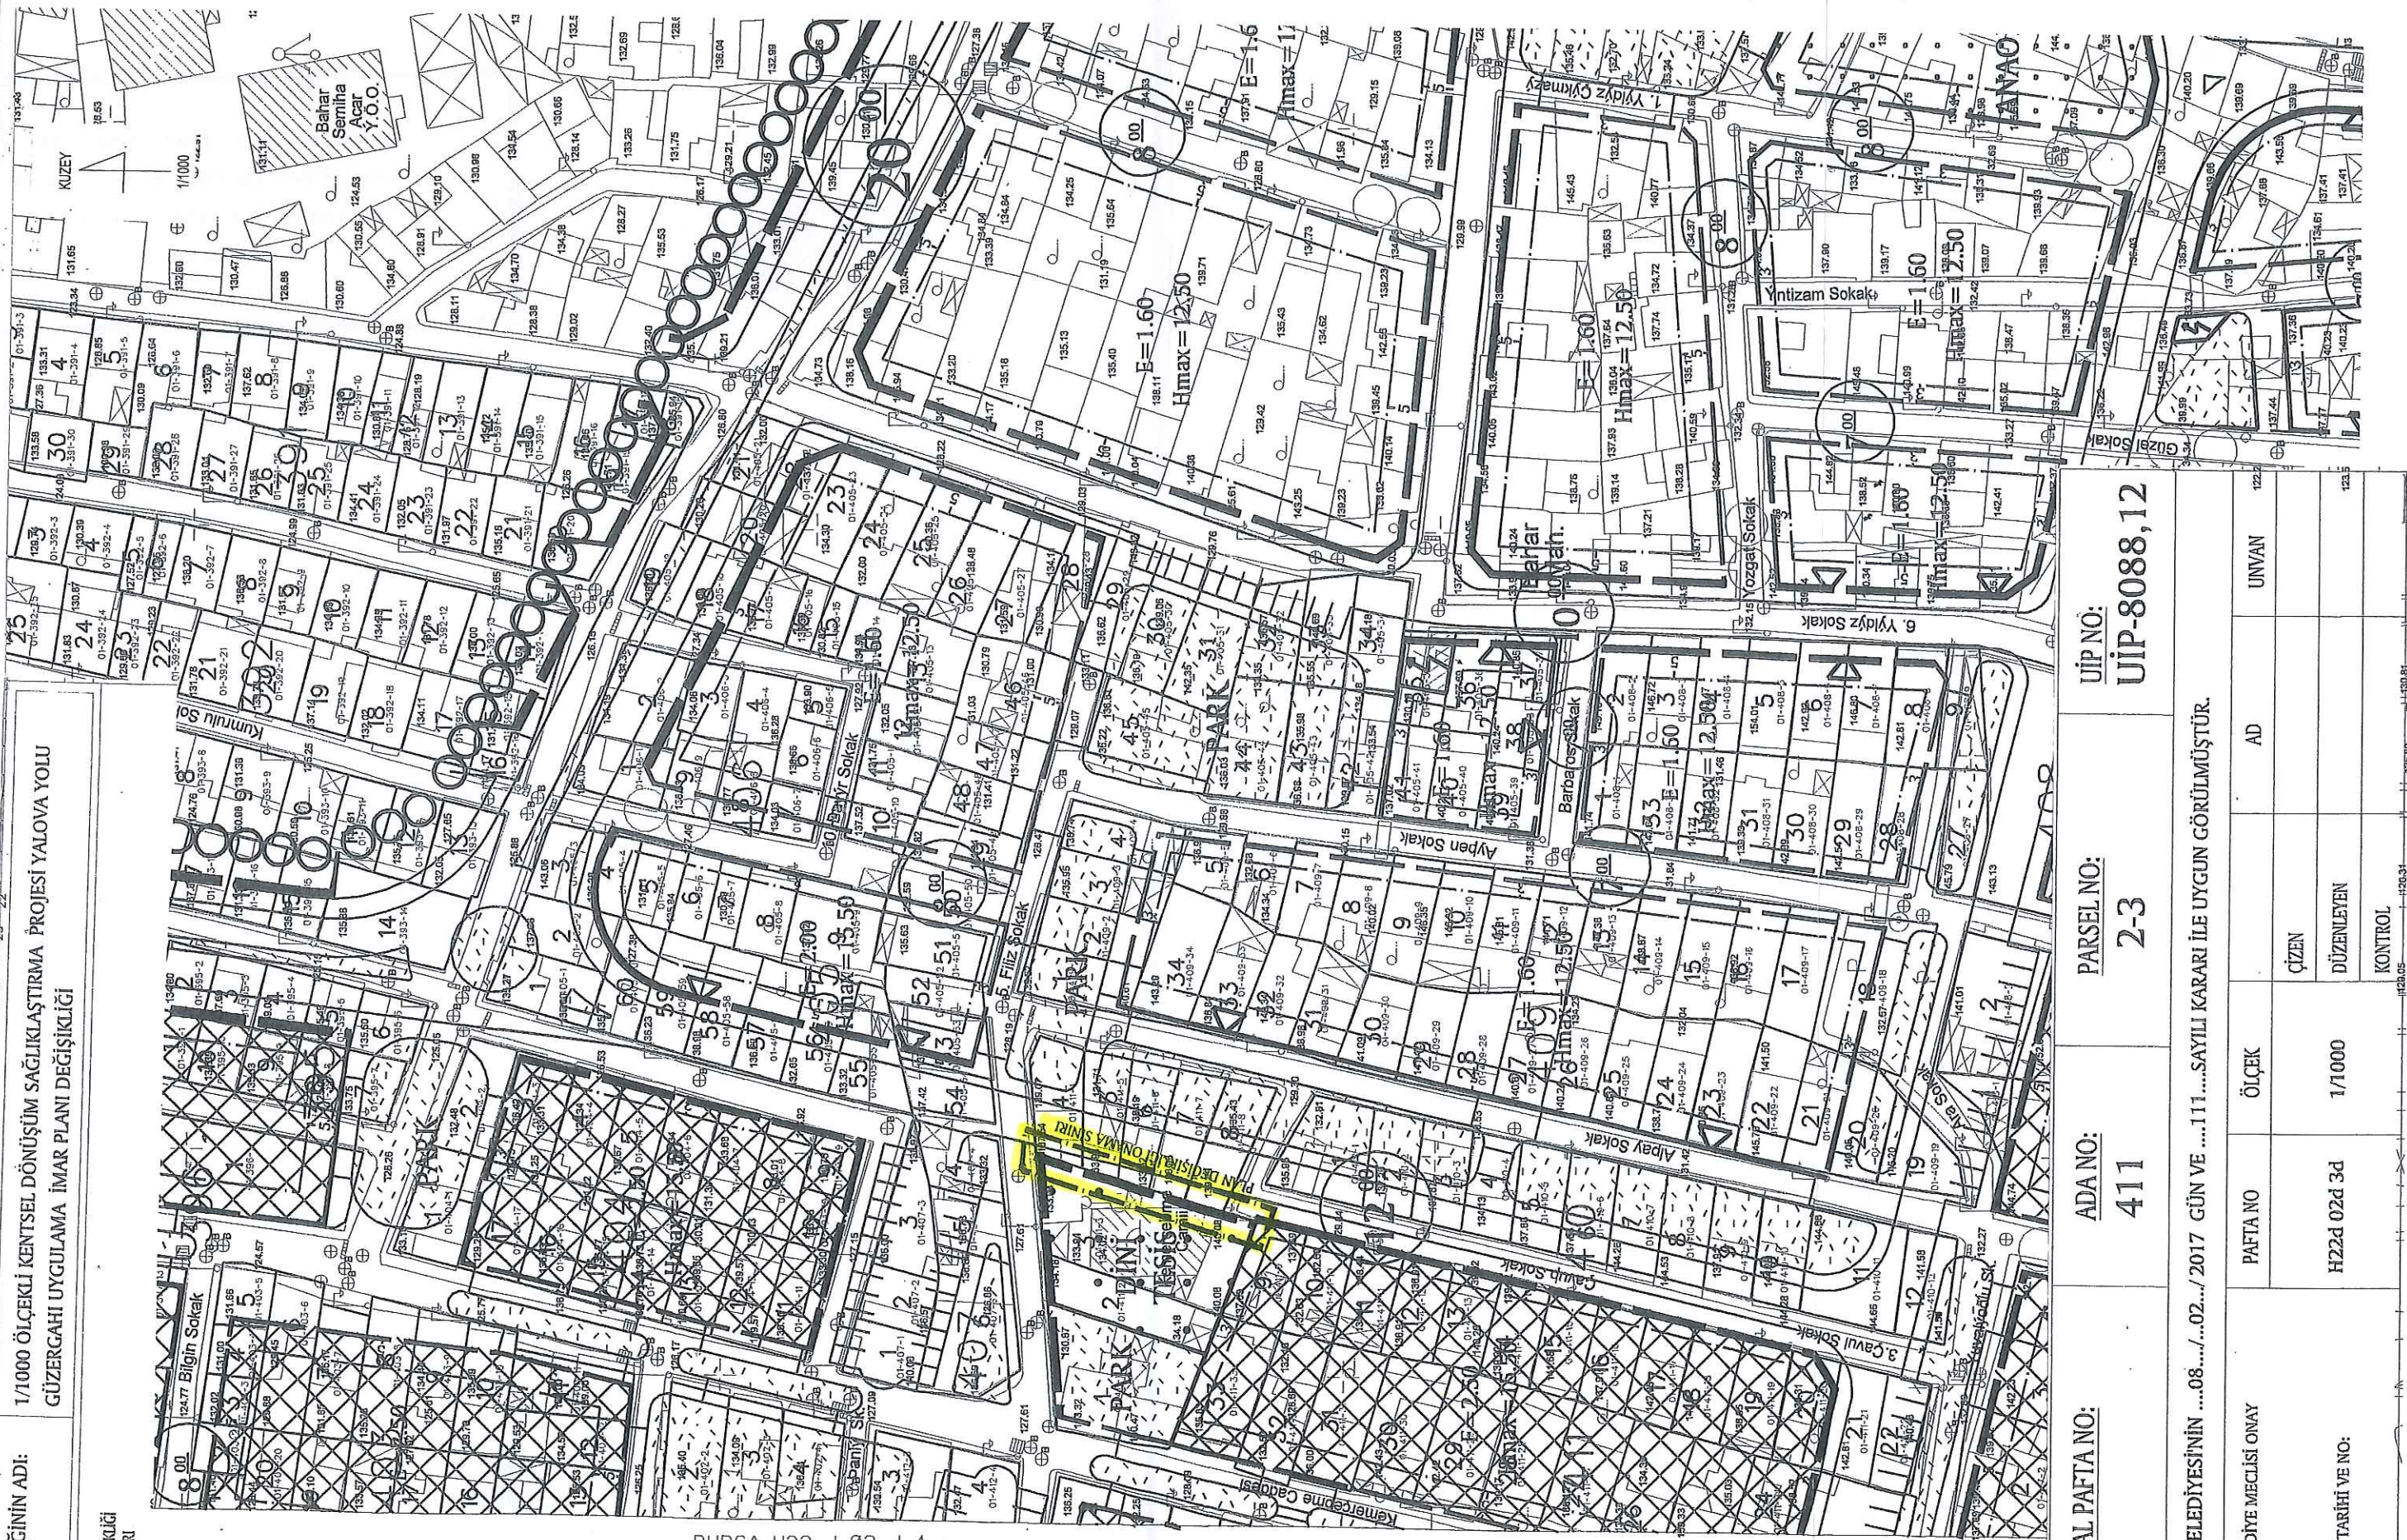

KADASTRAL PAFTA NO:

411

ADA NO:

2-3

PARSEL NO:

UIP NO:
UIP-8088,12

OSMANGAZİ BELEDİYESİNİN 08.../02.../2017 GÜN VE111...SAYILI KARARI İLE UYGUN GÖRÜLMÜŞTÜR.

BÜYÜKŞEHİR BELEDİYE MECLİSİ ONAY
TARİHİ VE NO:

YÜRÜRLÜĞE GİRİŞ TARİHİ VE NO:

PAFTA NO

H22d 02d 3d

ÖLÇEK

1/1000

ÇİZEN

DÜZENLEYEN

AD

UNVAN

KONTROL

1:1000.05