


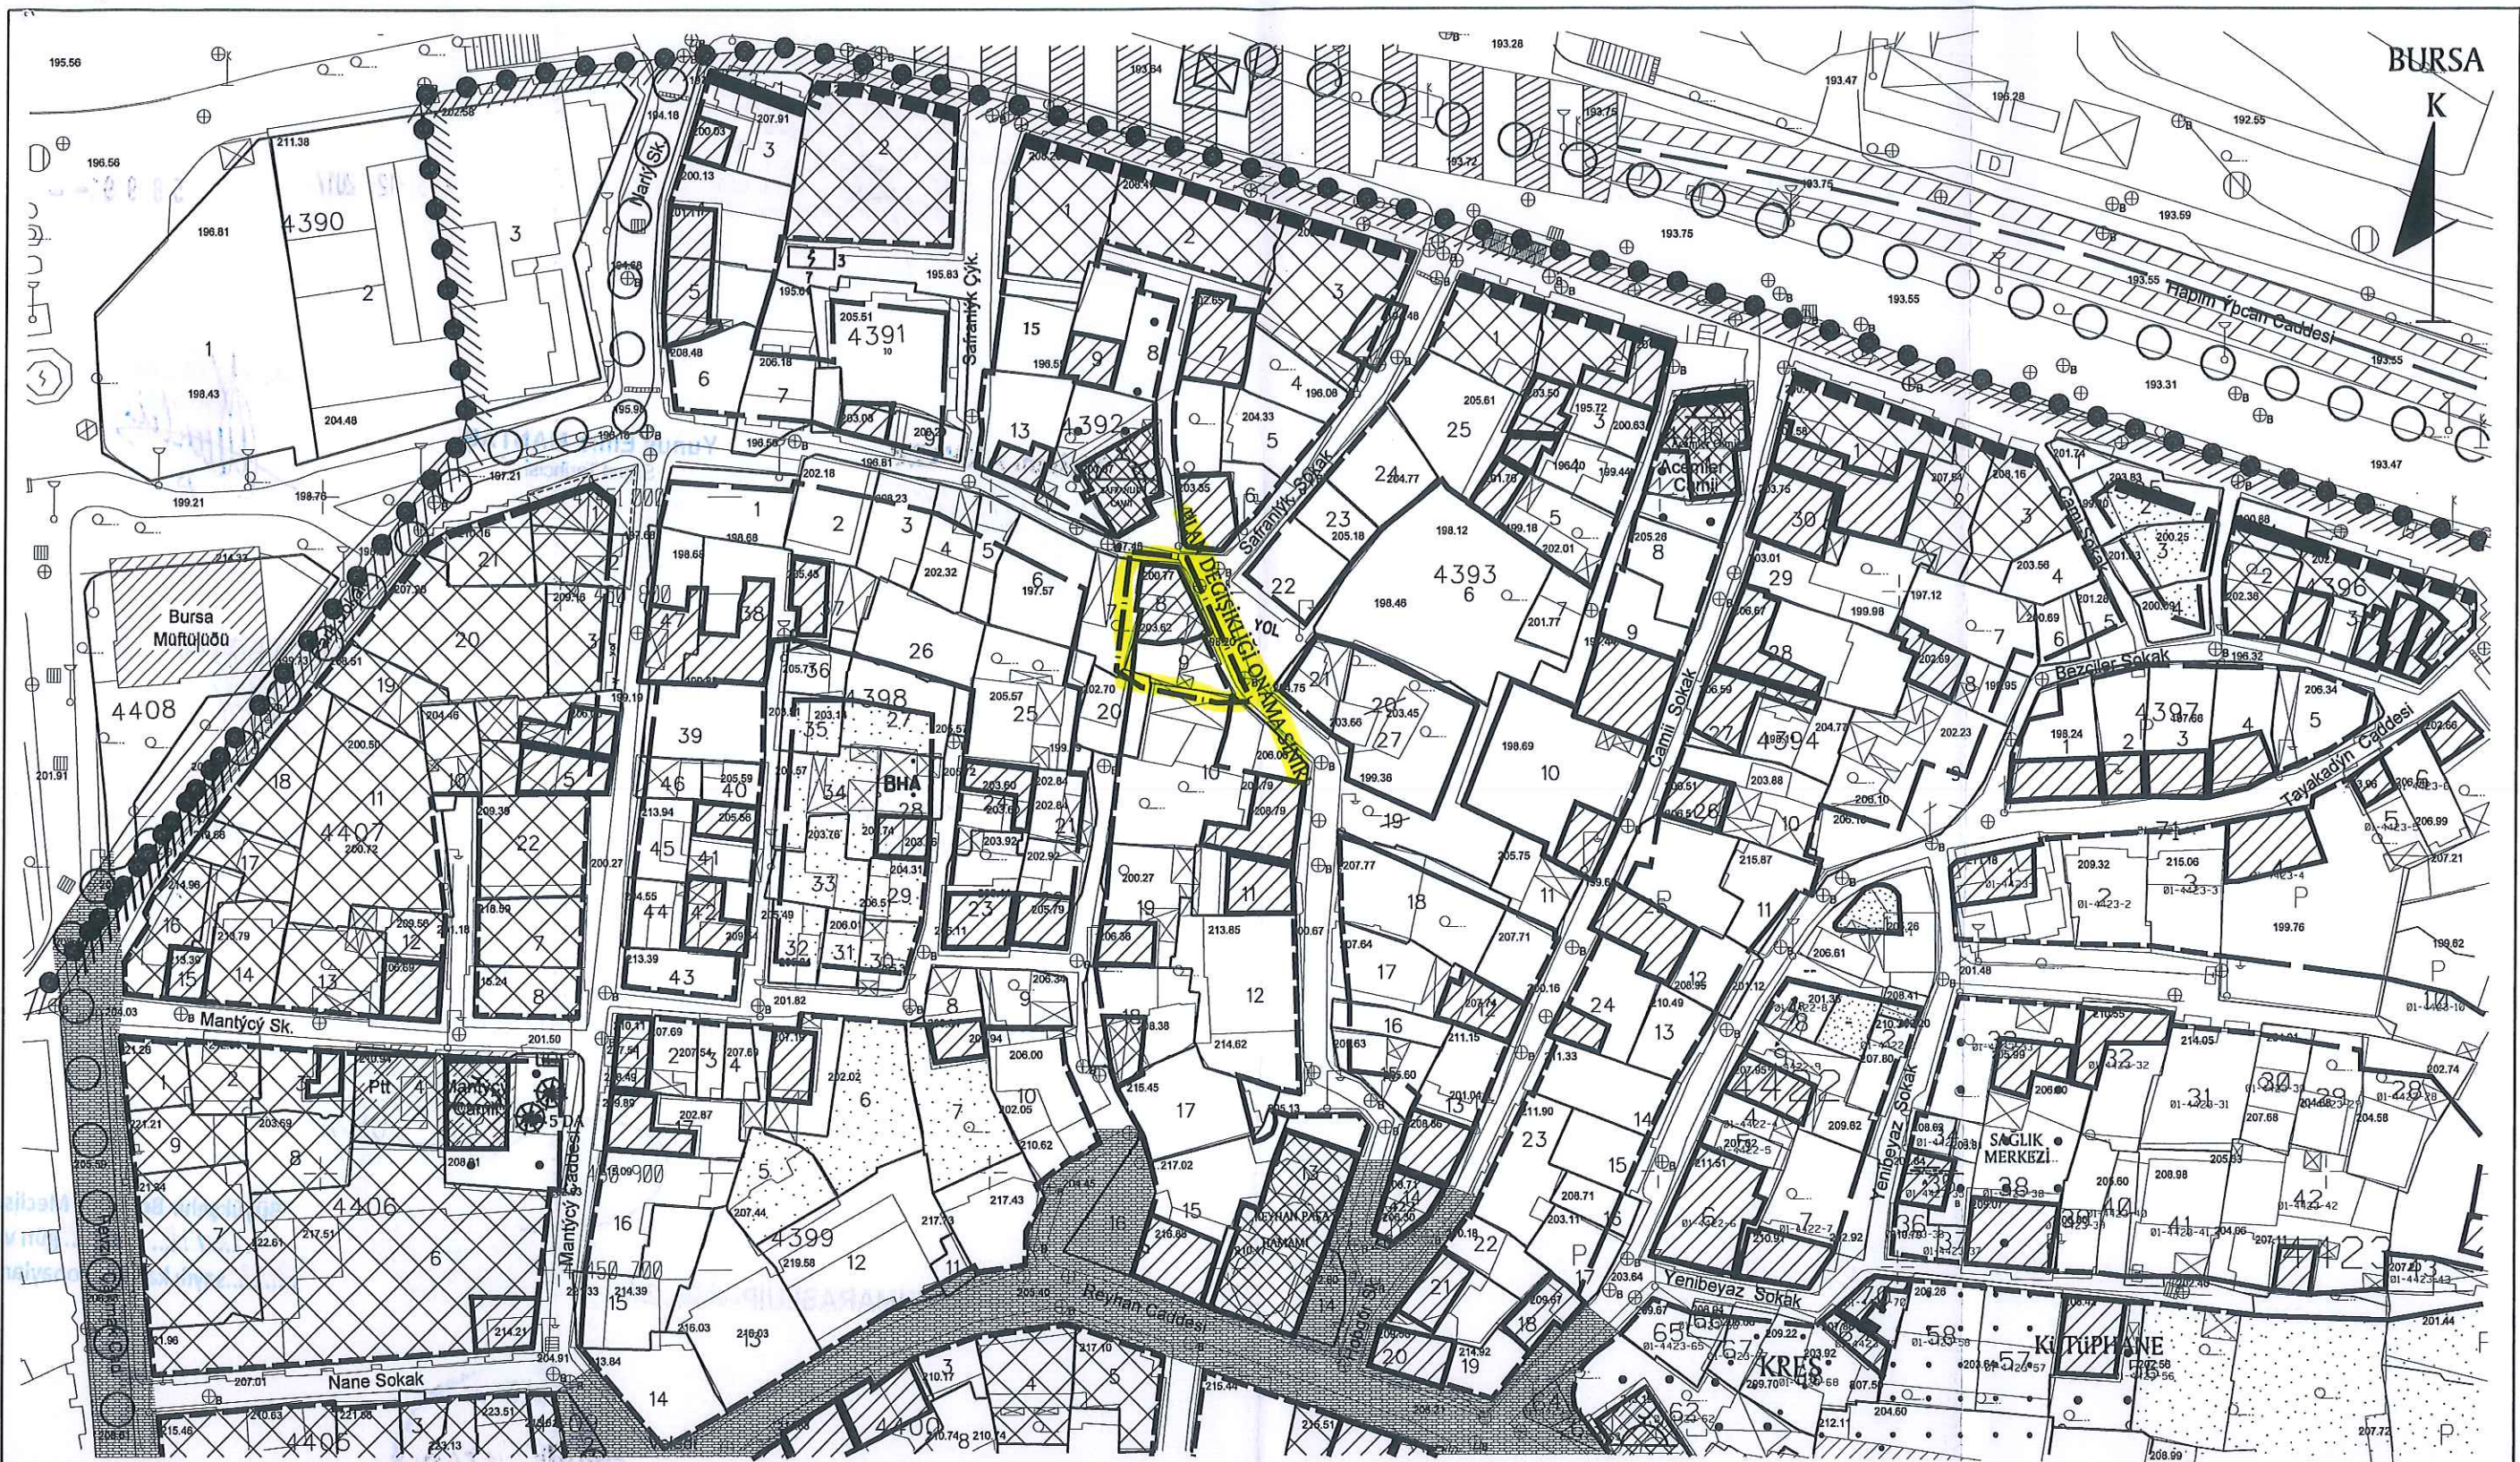

DEĞİŞİKLİĞİN ADI: 1/1000 ÖLÇEKLİ REYHAN-KAYHAN-HANLAR BÖLGESİ KORUMA AMAÇLI İMAR PLANI

KADASTRAL PAFTA NO: H22D07A2D ADA NO: 4398 PARSEL NO: 7-8-9

OSMANGAZİ BELEDİYESİNİN 04/10/2017 GÜN VE 596. SAYILI KARARI İLE UYGUN GÖRÜLMÜŞTÜR.

BÜYÜKŞEHİR BELEDİYE MECLİSİ
ONAY TARİHİ VE NO:

UİP-634,21

PAFTA NO	ÖLÇEK	İSİM	ÜNVAN	İMZA
		ÇİZEN		
	1/1000	DÜZENLEYEN		
		KONTROL		

FONKSİYON PAFTASI

BKVKBK KARARI ALINMADAN UYGULAMA YAPILAMAZ.

Bursa Koruma Bölge Kurulunun
15.02.2018 gün ve 7578 sayılı
karar ekidir.

ASLI GİBİ
Serpil ARIL
Müdür V.

TURGUT YALKI
A GRUBU ŞEHİR PLANCISI
Oda Sicil No: 271 Büro Tescil No: 1661007
Dip. No: 08.11.1971/3901
Çekirge Mh. Çekirge Sk. 10. Katlı Apt. A Blok No. 103/3
Tel: 0 224 234 99 75 Faks: 0 224 234 99 10 Osmangazi/BURSA

23-12-2017.

5899--

Meltem AKYAZI

Yunus Emre MANTAŞ
Sarı Tarihçisi

Mürvet YAMAN
Sosyolog

ARZU KURTULUŞ
Peyzaj Mimarı

Katip Üye
Ali Sait ADILOĞLU

Katip Üye
Ahmet YILDIZ

Osmangazi Belediye Meclisinin 04.10.2017
gün ve 596 sayılı kararı ile uygun görülmüştür.

Mustafa DÜNDAR
Belediye Başkanı

PLAN İŞLEM NUMARASI:UİP-634,21

Büyükşehir Belediye Meclisince
16/11... / 2017. gün ve
3328...sayılı karar ile onaylanmıştır.

Alindir AKTAŞ

Mali Müşavir
Süleyman Bercelme Başkan