


DURUM HARİTASI

İL	BURSA
İLÇESİ	OSMANGAZİ
MAH. KÖY.	DEMİRTAŞ/SAKARYA
ADA	7756
PARSEL	45.46.47.48.49.50 51.52.53.54.55.56 57.58.59.60.61

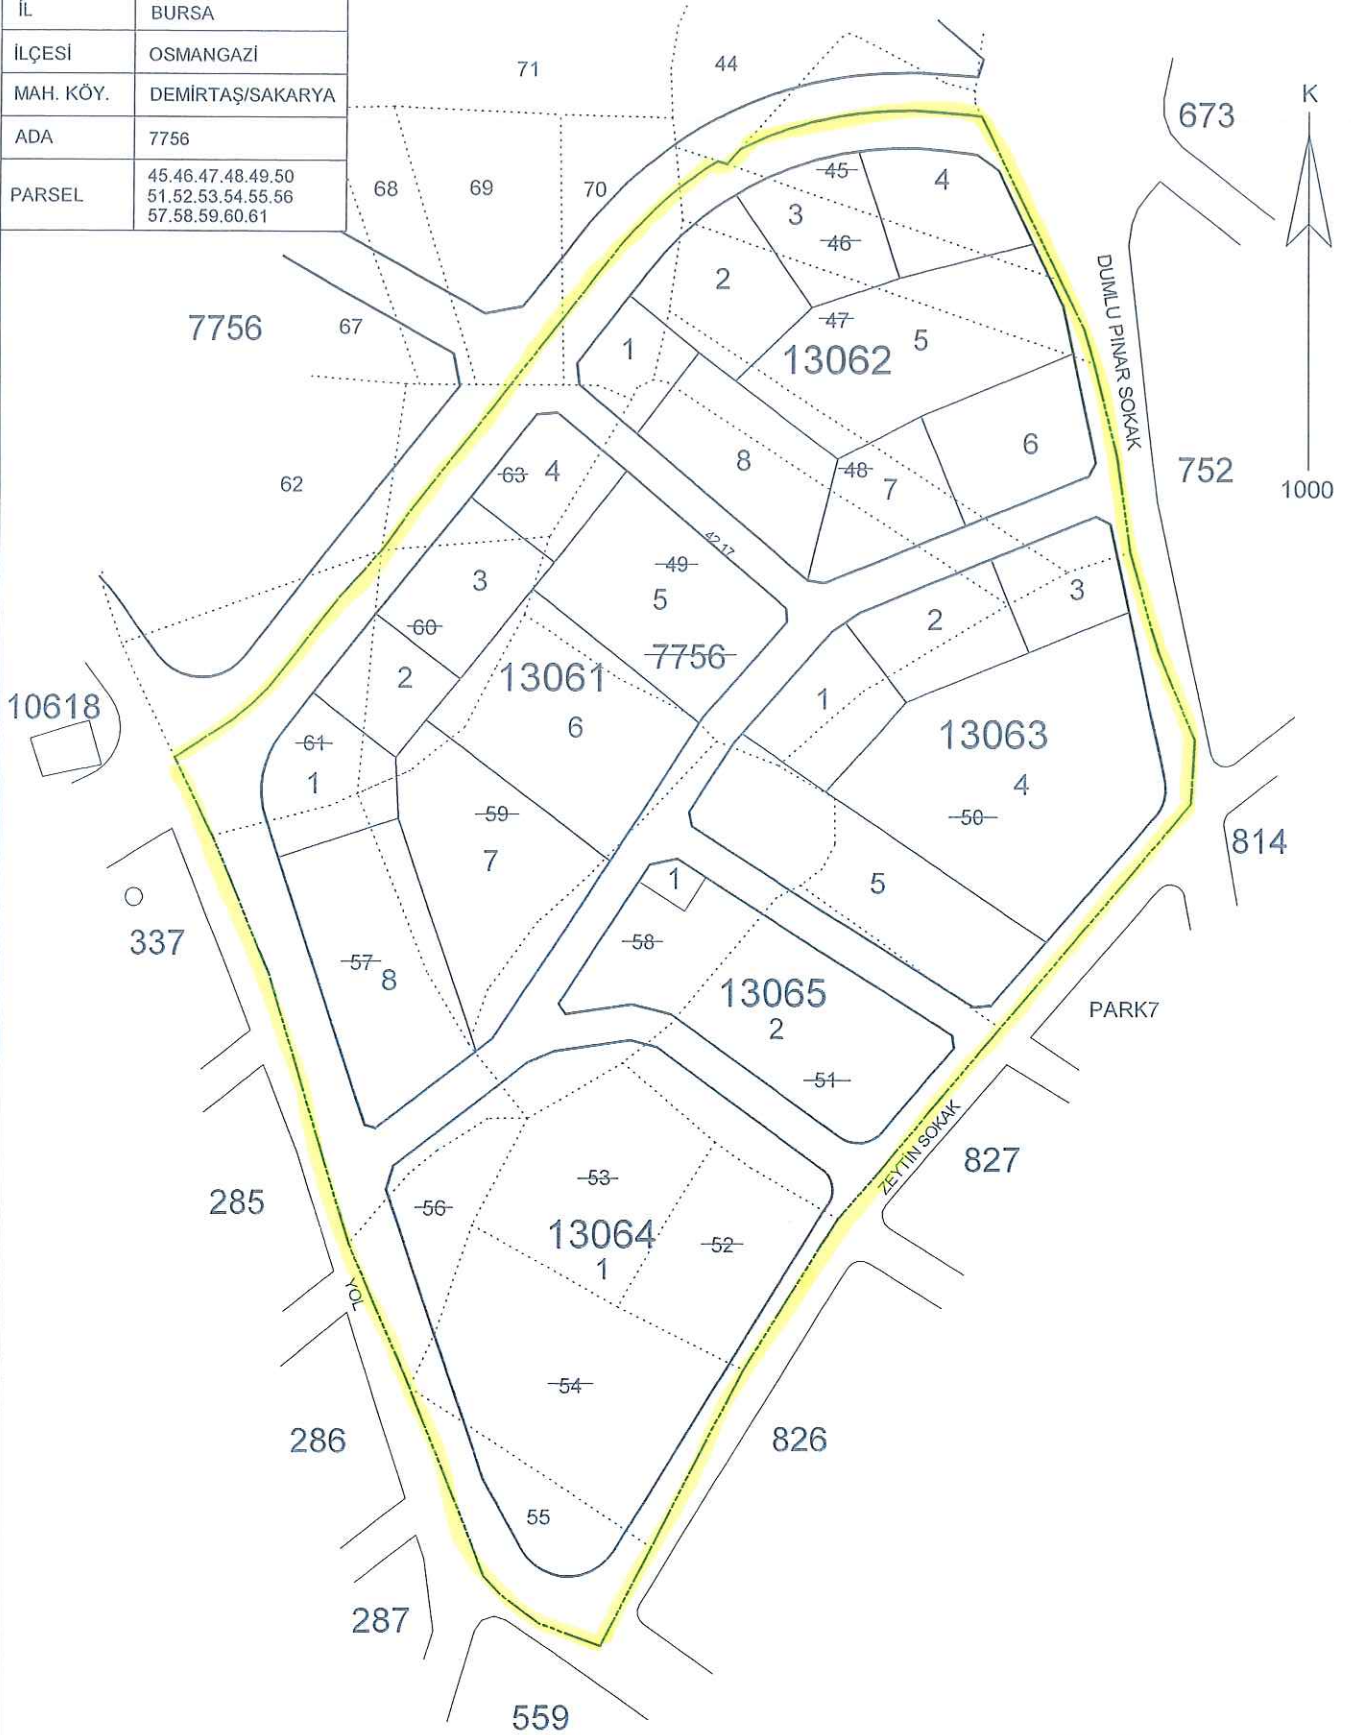

	DÜZENLEYEN	UYGUNDUR BELEDİYE / ÖZEL İDARE	
		KONTROL EDEN	ONAYLAYAN
ADI SOYADI	NECMETTİN KIRTAŞ		
TARİH			
İMZA			

DOP HESABI

Toplam Tahsis	=	19020.01	
Toplam İmar Ada Alanı	=	19020.01	
Toplam Ortak Katılım Alanı	=	0.00	
Toplam Düzenlemeye Giren (Dopal)	=	34541.60	
Toplam Düzenlemeye Giren (Dopalma)	=	0.00	
Toplam Kamulaştırılan Alan	=	0.00	
Toplam Bağışlanan Alan	=	0.00	
Toplam Kadastro Parsel Alanı	=	37991.41	
Toplam Pay	=	37991.41	
Ortak Katılım Oranı	=	0.0000000	
Düzenleme Ortaklık Payı Oranı (DOPO)	=	0.4493593	
DOPÇOKO ile birlikte)	=	0.4493593	
Düzenleme Ortaklık Payı Hesabı			
Kamuya Ayrılan Alan	=	34541.60 - 19020.01	= 15521.59
Düzenleme Ortaklık Payı	=	15521.59 / 34541.60	= 0.4493593

İLİ : BURSA
İLÇESİ : OSMANGAZİ
KÖYÜ/MAHALLESİ : DEMİRTAŞ/İSTİKLAL
T.C. OSMANGAZİ BELEDİYESİ 7756 ADA 45-61.63.69.70 Parselleri UYGULAMA SAHASI

SAYFANO: 1

Ö Z E T C E T V E L İ

K A D A S T R O									İ M A R	
Ada/Par	Alan	Kamu.	Y.Terk	D.Girmeyen	Dopal	Dopalma	Dop	İ.Tahsis	AdaNo	Alan
7756/45	1497.80	-	-	409.85	1087.95	-	488.88	599.07	13062	5988.71
7756/46	1130.54	-	-	32.14	1098.40	-	493.58	604.82	13063	5486.24
7756/47	2820.16	-	-	-	2820.16	-	1267.27	1552.89		
7756/48	1067.45	-	-	-	1067.45	-	479.67	587.78		
7756/49	3865.07	-	-	-	3865.07	-	1736.80	2128.27		
7756/50	4504.37	-	-	-	4504.37	-	2024.07	2480.30		
7756/51	2586.46	-	-	-	2586.46	-	1162.25	1424.21		
7756/52	1048.66	-	-	-	1048.66	-	471.23	577.43		
7756/53	1293.95	-	-	-	1293.95	-	581.45	712.50		
7756/54	2132.03	-	-	-	2132.03	-	958.05	1173.98		
7756/55	991.19	-	-	-	991.19	-	445.40	545.79		
7756/56	752.96	-	-	-	752.96	-	338.35	414.61		
7756/57	2409.43	-	-	-	2409.43	-	1082.70	1326.73		
7756/58	2515.40	-	-	-	2515.40	-	1130.32	1385.08		
7756/59	2642.52	-	-	-	2642.52	-	1187.44	1455.08		
7756/60	1119.98	-	-	-	1119.98	-	503.27	616.71		
7756/61	1856.59	-	-	791.33	1065.26	-	478.68	586.58		
7756/63	1215.26	-	-	325.97	889.29	-	399.61	489.68		
7756/69	1345.49	-	-	1276.35	69.14	-	31.07	38.07		
7756/70	1196.10	-	-	614.17	581.93	-	261.50	320.43		

K A D A S T R O T O P L A M L A R I									İ M A R	
Toplam Pay	Toplam Alan	Top Kamu	Toplam Y.Terk	Toplam D.Girmeyen	Toplam Dopal	Top. Düz. Dopalma	Giren Dop	Toplam Tahsis	Toplam Alan	
37991.41	37991.41	0.00	-	3449.81	34541.60	-	15521.59	19020.0	19020.01	

Düzenleme Ortaklık Payı Hesabı

Kamuya Ayrılan Alan = 34541.60 - 19020.0 = 15521.59

Düzenleme Ortaklık Payı = 15521.59 / 34541.60 = 0.4493593

KIRTAŞ HARİTAMÜH.LTD.ŞTİ. NI For Windows 3.1.001


 Necmettin KIRTAŞ
 Harita Mühendisi
 Oda Sicil No: 2561

TOPLAM ALAN : 37991.41 TOPLAMPAY : 37991.41 TOPLAM KAMULAŞTIRMA : 0.00 TOP. DÜZENLE. GİRMEYEN: 3449.81 TOP.DÜZENLEMİYEGİREN: 34541.60			MAL SAHİPLERİ ARAŞTIRMA VE ÖZET FORMU (KADASTRO PARSELİNESİRALI)					SAYFANO: 1 TOPLAMADA ALANI : 19020.01 O.KATILIM ORANI : 0.0000000 D.O.PAYI ORANI : 0.4493593				
K A D A S T R O							İ M A R					
SNo	Pafta	Ada/Par	Alan/Pay	Hisse	Malik/Baba Adı	Kamu	Dop/İTh	Ada/Par	Alan	Hisse	Pay	
1		7756/45	1497.80 712.66	177 372	ZEYNEP BOZDAĞ	-	232.61 285.04	13062/4	599.07	28504/59907	285.04	
2		7756/45	1497.80 785.14	195 372	SERVET AŞKIN ZÜBEYİR	-	256.27 314.03	13062/4	599.07	31403/59907	314.03	
3		7756/46	1130.54 188.43	1 6	MUSTAFA ÖZALP ALİ	-	82.27 100.80	13062/3	604.82	10080/60482	100.80	
4		7756/46	1130.54 188.42	1 6	GÜLSÜM ÖZALP ALİ	-	82.26 100.80	13062/3	604.82	10080/60482	100.80	
5		7756/46	1130.54 188.42	1 6	ZEYNEP ÖZALP ALİ	-	82.26 100.80	13062/3	604.82	10080/60482	100.80	
6		7756/46	1130.54 282.63	15 60	ERGİN ÖZALP ALİ	-	123.40 151.20	13062/3	604.82	15120/60482	151.20	
7		7756/46	1130.54 70.66	1 16	NİGAR ÖZAL ABDURRAHMAN	-	30.84 37.81	13062/3	604.82	3781/60482	37.81	
8		7756/46	1130.54 211.98	3 16	KADRI ÖZAL OSMAN	-	92.55 113.41	13062/3	604.82	11341/60482	113.41	
9		7756/47	2820.16 470.02	1 6	MÜNÜRBOZDAĞ HASAN	-	211.20 258.82	13062/5	1552.90	25882/155290	258.82	
10		7756/47	2820.16 470.03	1 6	HÜSEYİNBOZDAĞ HASAN	-	211.21 258.82	13062/5	1552.90	25882/155290	258.82	
11		7756/47	2820.16 470.03	1 6	NEJDETBOZDAĞ MÜMİN	-	211.22 258.81	13062/5	1552.90	25882/155290	258.82	
12		7756/47	2820.16 352.52	1 8	NEJDETBOZDAĞ MÜMİN	-	158.41 194.11	13062/5	1552.90	19411/155290	194.11	
13		7756/47	2820.16 352.52	1 8	NEVZATBOZDAĞ MÜMİN	-	158.41 194.11	13062/5	1552.90	19411/155290	194.11	
14		7756/47	2820.16 352.52	1 8	HATİCE AKYILDIZ MÜMİN	-	158.41 194.11	13062/5	1552.90	19411/155290	194.11	
15		7756/47	2820.16 352.52	1 8	ALİ BOZDAĞ MÜMİN	-	158.41 194.11	13062/5	1552.90	19412/155290	194.12	
16		7756/48	1067.45 1067.45	TAM	SEFERTÜLEK BAYRAM	-	479.67 587.78	13062/7	587.78	TAM	587.78	
17		7756/49	3865.07 644.17	1 6	HURİYE CANCI	-	289.46 354.71	13061/5 13062/8	1270.59 857.68	21176/127059 14295/85768	211.76 142.95	


 Necmettin KILIÇ
 Harita Mühendisi
 Oda Sicil No: 206

TOPLAMALAN : 37991.41 TOPLAMPAY : 37991.41 TOPLAM KAMULAŞTIRMA : 0.00 TOP. DÜZENLE GİRMEYEN: 3449.81 TOP. DÜZENLEMEYİ GİREN: 34541.60			MAL SAHİPLERİ ARAŞTIRMA VE ÖZET FORMU (KADASTRO PARSELİNE SIRA LI)					SAYFANO: 2 TOPLAMADA ALANI : 19020.01 O.KATILIM ORANI : 0.0000000 D.O.PAYI ORANI : 0.4493593				
K A D A S T R O							İ M A R					
SNo	Pafta	Ada/Par	Alan/Pay	Hisse	Malik/Baba Adı	Kamu	Dop/İTh	Ada/Par	Alan	Hisse	Pay	
18		7756/49	3865.07 805.22	5 24	MÜMİNE SAVCI MEHMET	-	361.83 443.39	13061/5 13062/8	1270.59 857.68	26471/127059 17868/85768	264.71 178.68	
19		7756/49	3865.07 603.92	5 32	FATMA DÜZGÜN NECDET	-	271.37 332.55	13061/5 13062/8	1270.59 857.68	19854/127059 13401/85768	198.54 134.01	
20		7756/49	3865.07 603.92	5 32	FAİK SAVCI NECDET	-	271.38 332.54	13061/5 13062/8	1270.59 857.68	19853/127059 13401/85768	198.53 134.01	
21		7756/49	3865.07 603.92	5 32	NİHAL SAVCI NECDET	-	271.38 332.54	13061/5 13062/8	1270.59 857.68	19853/127059 13401/85768	198.53 134.01	
22		7756/49	3865.07 603.92	5 32	NEVİM SUNAOĞLU NECDET	-	271.38 332.54	13061/5 13062/8	1270.59 857.68	19853/127059 13401/85768	198.53 134.01	
23		7756/50	4504.37 4504.37	TAM	HASAN OKTAY SALMAN	-	2024.07 2480.30	13063/4	2480.28	TAM	2480.28	
24		7756/51	2586.46 2586.46	TAM	MAHMUT DUĞAL HACI MEHMET	-	1162.25 1424.21	13063/5	1424.21	TAM	1424.21	
25		7756/52	1048.66 1048.66	TAM	RECEP KURU HÜSEYİN	-	471.23 577.43	13063/2	577.44	TAM	577.44	
26		7756/53	1293.95 323.49	1 4	RÜVEYDE SEVİNÇ	-	145.36 178.13	13062/2	712.50	17813/71250	178.13	
27		7756/53	1293.95 970.46	3 4	EMRİYE BAŞAK HASAN	-	436.09 534.37	13062/2	712.50	53437/71250	534.37	
28		7756/54	2132.03 2132.03	TAM	MÜMİN BAŞAK HALİL	-	958.05 1173.98	13062/6 13063/3	715.46 458.52	TAM TAM	715.46 458.52	
29		7756/55	991.19 991.19	TAM	EMİN CEŞEN BEKİR	-	445.40 545.79	13063/1	545.79	TAM	545.79	
30		7756/56	752.96 752.96	TAM	AYSUDA KARA ABDURRAHMA	-	338.35 414.61	13061/2	414.61	TAM	414.61	
31		7756/57	2409.43 2409.43	TAM	ALİ GÜNACAR MUSTAFA	-	1082.70 1326.73	13061/8	1326.73	TAM	1326.73	
32		7756/58	2515.40 2515.40	TAM	SİNAN MEMET HASAN	-	1130.32 1385.08	13061/7	1385.08	TAM	1385.08	
33		7756/59	2642.52 2642.52	TAM	ERDEM TUNÇ CAFER	-	1187.44 1455.08	13061/6	1455.08	TAM	1455.08	
34		7756/60	1119.98	TAM	MUHİTTİN TOM	-	503.27	13061/3	616.71	TAM	616.71	


 Necmettin KILIÇ AS
 Harita Mühendisi
 Odası No: 1010

TOPLAM ALAN : 37991.41 TOPLAM PAY : 37991.41 TOPLAM KAMULAŞTIRMA: 0.00 TOP. DÜZENLE.GİRMEYEN: 3449.81 TOP.DÜZENLEMEMEYEGİREN: 34541.60			MAL SAHİPLERİ ARAŞTIRMA VE ÖZET FORMU (KADASTRO PARSELİNESİRALI)					SAYFANO: 3 TOPLAMADA ALANI : 19020.01 O.KATILIM ORANI : 0.0000000 D.O.PAYI ORANI : 0.4493593			
K A D A S T R O							İ M A R				
SNo	Pafta	Ada/Par	Alan/Pay	Hisse	Malik/Baba Adı	Kamu	Dop/İTh	Ada/Par	Alan	Hisse	Pay
			1119.98		EYÜP		616.71				
70		7756/61	1856.59 1856.59	TAM	İHSAN CANSEVER MEHMET	-	478.68 586.58	13061/1	586.58	TAM	586.58
35		7756/63	1215.26 1215.26	TAM	AHMETYILMAZ HASAN	-	399.61 489.68	13061/4	489.68	TAM	489.68
71		7756/69	1345.49 336.38	1 4	BEHİCE KAYAR MÜMİN	-	7.78 9.52	13062/1	358.50	952/35850	9.52
72		7756/69	1345.49 252.28	3 16	NİZAMETTİN KAYAR OSMAN	-	5.83 7.13	13062/1	358.50	714/35850	7.14
73		7756/69	1345.49 252.28	3 16	MÜNEVVERDURMUŞ OSMAN	-	5.83 7.13	13062/1	358.50	714/35850	7.14
74		7756/69	1345.49 252.28	3 16	MİNE YUNGUŞ OSMAN	-	5.82 7.14	13062/1	358.50	714/35850	7.14
75		7756/69	1345.49 94.60	9 128	EBRUKÜDEN HASAN	-	2.18 2.68	13062/1	358.50	268/35850	2.68
76		7756/69	1345.49 94.60	9 128	SEMIH KAYAR HASAN	-	2.18 2.68	13062/1	358.50	268/35850	2.68
77		7756/69	1345.49 63.07	3 64	RUKIYE KAYAR ŞEMSETTİN	-	1.45 1.79	13062/1	358.50	179/35850	1.79
36		7756/70	1196.10 95.69	2 25	SELAHATTİN ÖZSABAN BAYRAM	-	20.92 25.64	13062/1	358.50	2564/35850	25.64
37		7756/70	1196.10 95.69	2 25	BAHATTİN ÖZSABAN BAYRAM	-	20.92 25.64	13062/1	358.50	2564/35850	25.64
38		7756/70	1196.10 239.22	5 25	HALİL MUSTAFA	-	52.29 64.09	13062/1	358.50	6409/35850	64.09
39		7756/70	1196.10 8.22	11 1600	MÜLKIYE YELKENCI NECATİ	-	1.79 2.21	13062/1	358.50	221/35850	2.21
40		7756/70	1196.10 8.22	11 1600	ALİ ERDEM NECATİ	-	1.79 2.21	13062/1	358.50	221/35850	2.21
41		7756/70	1196.10 8.22	11 1600	NİYAZİ ERDEM NECATİ	-	1.79 2.21	13062/1	358.50	221/35850	2.21
42		7756/70	1196.10 18.69	1 64	ŞEHİME ERDEM ALİ	-	4.08 5.01	13062/1	358.50	501/35850	5.01


 Harita Mühendisi
 Oda Sicil No: 2061

TOPLAM ALAN : 37991.41	MAL SAHİPLERİ ARAŞTIRMA	SAYFANO: 4
TOPLAM PAY : 37991.41	VE	
TOPLAM KAMULAŞTIRMA : 0.00	ÖZET FORMU	
TOP. DÜZENLE. GİRMEYEN: 3449.81	(KADASTRO PARSELİNESİRALI)	TOPLAMADA ALANI : 19020.01
TOP. DÜZENLEMİYEGİREN: 34541.60		O.KATILIM ORANI : 0.0000000
		D.O.PAYI ORANI : 0.4493593

K A D A S T R O							İ M A R				
SNo	Pafta	Ada/Par	Alan/Pay	Hisse	Malik/Baba Adı	Kamu	Dop/İTh	Ada/Par	Alan	Hisse	Pay
43		7756/70	1196.10 8.22	11 1600	AZİZ ERDEM NECATİ	-	1.79 2.21	13062/1	358.50	221/35850	2.21
44		7756/70	1196.10 8.22	11 1600	SEVİM ŞEN NECATİ	-	1.79 2.21	13062/1	358.50	221/35850	2.21
45		7756/70	1196.10 59.80	1 20	ADVIYE İYİBİLİR AZİZ	-	13.07 16.02	13062/1	358.50	1602/35850	16.02
46		7756/70	1196.10 59.80	1 20	AŞİRE ÖZDEMİR AZİZ	-	13.07 16.02	13062/1	358.50	1602/35850	16.02
47		7756/70	1196.10 23.92	1 50	MÜNEVVER ÖZSABAN HÜSEYİN	-	5.23 6.41	13062/1	358.50	641/35850	6.41
48		7756/70	1196.10 35.88	3 100	BAYRAM ÖZSABAN ŞERAFETTİN	-	7.84 9.61	13062/1	358.50	961/35850	9.61
49		7756/70	1196.10 35.88	3 100	RAMADAN ÖZSABAN ŞERAFETTİN	-	7.84 9.61	13062/1	358.50	961/35850	9.61
50		7756/70	1196.10 2.80	3 1280	SAİME ERDEM CEMAL	-	0.61 0.75	13062/1	358.50	75/35850	0.75
51		7756/70	1196.10 4.21	9 2560	OSMANERDEM MUSTAFA	-	0.92 1.13	13062/1	358.50	113/35850	1.13
52		7756/70	1196.10 4.21	9 2560	EFE ERDEM MUSTAFA	-	0.92 1.13	13062/1	358.50	113/35850	1.13
53		7756/70	1196.10 95.69	2 25	AŞİRE ÖZKALAY BAYRAM	-	20.92 25.64	13062/1	358.50	2564/35850	25.64
54		7756/70	1196.10 16.20	13 960	EMİRE CİRİT OSMAN	-	3.54 4.34	13062/1	358.50	434/35850	4.34
55		7756/70	1196.10 16.20	13 960	SEMRA TARAN OSMAN	-	3.54 4.34	13062/1	358.50	434/35850	4.34
56		7756/70	1196.10 16.20	13 960	SEMA AKBAŞ OSMAN	-	3.54 4.34	13062/1	358.50	434/35850	4.34
57		7756/70	1196.10 18.61	7 450	AYŞE BILGIN HÜSEYİN	-	4.07 4.99	13062/1	358.50	499/35850	4.99
58		7756/70	1196.10 18.61	7 450	AYFER SERBEST HÜSEYİN	-	4.08 4.98	13062/1	358.50	498/35850	4.98
59		7756/70	1196.10 18.61	7 450	AZİZE YENİ HÜSEYİN	-	4.08 4.98	13062/1	358.50	498/35850	4.98


 Necmi KİLİTAŞ
 Harita Mühendisi
 Oda Sicil No: 2061

TOPLAM ALAN : 37991.41		MAL SAHİPLERİ ARAŞTIRMA					SAYFANO: 5				
TOPLAM PAY : 37991.41		VE									
TOPLAM KAMULAŞTIRMA : 0.00		ÖZET FORMU					TOPLAMADA ALANI : 19020.01				
TOP. DÜZENLE. GİRMEYEN: 3449.81							O.KATILIM ORANI : 0.0000000				
TOP.DÜZENLEMİYEGİREN: 34541.60		(KADASTROPARSELİNESIRALI)					D.O.PAYI ORANI : 0.4493593				
K A D A S T R O							İ M A R				
SNo	Pafta	Ada/Par	Alan/Pay	Hisse	Malik/Baba Adı	Kamu	Dop/İTh	Ada/Par	Alan	Hisse	Pay
60		7756/70	1196.10 55.82	7 150	ZEYNEP SEZER MÜMİN	-	12.21 14.95	13062/1	358.50	1495/35850	14.95
61		7756/70	1196.10 55.82	7 150	ZİYNET ATAÇ MÜMİN	-	12.21 14.95	13062/1	358.50	1495/35850	14.95
62		7756/70	1196.10 18.61	7 450	VEYSEL BELEK FİKRET	-	4.08 4.98	13062/1	358.50	498/35850	4.98
63		7756/70	1196.10 18.61	7 450	ERDİNÇ BELEK FİKRET	-	4.08 4.98	13062/1	358.50	498/35850	4.98
64		7756/70	1196.10 18.61	7 450	İBRAHİM BELEK FİKRET	-	4.08 4.98	13062/1	358.50	498/35850	4.98
65		7756/70	1196.10 13.95	7 600	MÜMİN BELEK İSMET	-	3.05 3.73	13062/1	358.50	373/35850	3.73
66		7756/70	1196.10 13.95	7 600	EMİNE ÇELİK İSMET	-	3.05 3.73	13062/1	358.50	373/35850	3.73
67		7756/70	1196.10 13.95	7 600	HÜSEYİN BELEK İSMET	-	3.05 3.73	13062/1	358.50	373/35850	3.73
68		7756/70	1196.10 13.95	7 600	MUSTAFA BELEK İSMET	-	3.05 3.73	13062/1	358.50	373/35850	3.73
69		7756/70	1196.10 55.82	7 150	ÖMER BELEK MÜMİN	-	12.21 14.95	13062/1	358.50	1495/35850	14.95

KIRTAŞ HARİTA MÜH.LTD.ŞTİ. NI For Windows 3.1.001


 Necmettin KIRTAŞ
 Harita Mühendisi
 Oda Sicil No: 2061

TOPLAM ALAN : 37991.41 TOPLAM PAY : 37991.41 TOPLAM KAMULAŞTIRMA : 0.00 TOP. DÜZENLE. GİRMEYEN: 3449.81 TOP. DÜZENLEMeye GİREN: 34541.60				T E S C İ L E E S A S D A Ğ İ T İ M C E T V E L İ (İ M A R P A R S E L İ N E S I R A L I)				SAYFA NO: 1 TOPLAMADA ALANI : 19020.01 O.KATILIM ORANI : 0.0000000 D.O.PAYI ORANI : 0.4493593			
K A D A S T R O							İ M A R				
SNo	Pafta	Ada/Par	Alan	Hisse	Malik/Baba Adı	Kamu	Dop/İTh	Ada/Par	Alan	Hisse	Pay
70		7756/61	1856.59	TAM 1856.59	İHSAN CANSEVER MEHMET	-	478.68 586.58	13061/1	586.58	TAM	586.58
30		7756/56	752.96	TAM 752.96	AYSUDA KARA ABDURRAHMAN	-	338.35 414.61	13061/2	414.61	TAM	414.61
34		7756/60	1119.98	TAM 1119.98	MUHİTTİN TOM EYÜP	-	503.27 616.71	13061/3	616.71	TAM	616.71
35		7756/63	1215.26	TAM 1215.26	AHMET YILMAZ HASAN	-	399.61 489.68	13061/4	489.68	TAM	489.68
17		7756/49	3865.07	1/6 644.17	HURİYE CANCI	-	289.46 354.71	13061/5	1270.59	21176/127059	211.76
18		7756/49	3865.07	5/24 805.22	MÜMİNE SAVCI MEHMET	-	361.83 443.39			26471/127059	264.71
19		7756/49	3865.07	5/32 603.92	FATMA DÜZGÜN NECDET	-	271.37 332.55			19854/127059	198.54
20		7756/49	3865.07	5/32 603.92	FAİK SAVCI NECDET	-	271.38 332.54			19853/127059	198.53
21		7756/49	3865.07	5/32 603.92	NIHAL SAVCI NECDET	-	271.38 332.54			19853/127059	198.53
22		7756/49	3865.07	5/32 603.92	NEVİM SUNAOĞLU NECDET	-	271.38 332.54			19853/127059	198.53
33		7756/59	2642.52	TAM 2642.52	ERDEM TUNÇ CAFER	-	1187.44 1455.08	13061/6	1455.08	TAM	1455.08
32		7756/58	2515.40	TAM 2515.40	SINAN MEMET HASAN	-	1130.32 1385.08	13061/7	1385.08	TAM	1385.08
31		7756/57	2409.43	TAM 2409.43	ALİ GÜNACAR MUSTAFA	-	1082.70 1326.73	13061/8	1326.73	TAM	1326.73
71		7756/69	1345.49	1/4 336.38	BEHİCE KAYAR MÜMİN	-	7.78 9.52	13062/1	358.50	952/35850	9.52
72		7756/69	1345.49	3/16 252.28	NİZAMETTİN KAYAR OSMAN	-	5.83 7.13			714/35850	7.14
73		7756/69	1345.49	3/16 252.28	MÜNEVVER DURMUŞ OSMAN	-	5.83 7.13			714/35850	7.14
74		7756/69	1345.49	3/16 252.28	MİNE YUNGUŞ OSMAN	-	5.82 7.14			714/35850	7.14
75		7756/69	1345.49	9/128 94.60	EBRU KÜDEN HASAN	-	2.18 2.68			268/35850	2.68
76		7756/69	1345.49	9/128 94.60	SEMİH KAYAR HASAN	-	2.18 2.68			268/35850	2.68
77		7756/69	1345.49	3/64 63.07	RUKİYE KAYAR ŞEMSETTİN	-	1.45 1.79			179/35850	1.79
36		7756/70	1196.10	2/25 95.69	SELAHATTİN ÖZSABAN BAYRAM	-	20.92 25.64			2564/35850	25.64


 Nezirhan Kızıltas
 Harita Mühendisi
 Oda Sicil No: 206*

TOPLAM ALAN : 37991.41			T E S C İ L E E S A S					SAYFA NO: 2			
TOPLAM PAY : 37991.41			D A Ğ İ T İ M C E T V E L İ					TOPLAMADA ALANI : 19020.01			
TOPLAMKAMULAŞTIRMA : 0.00								O.KATILIM ORANI : 0.0000000			
TOP. DÜZENLE. GİRMEYEN: 3449.81			(İMAR PARSELİNE SIRALI)					D.O.PAYI ORANI : 0.4493593			
TOP. DÜZENLEMeye GİREN: 34541.60											
K A D A S T R O							İ M A R				
SNo	Pafta	Ada/Par	Alan	Hisse	Malik/Baba Adı	Kamu	Dop/İTh	Ada/Par	Alan	Hisse	Pay
37		7756/70	1196.10	2/25	BAHATTİN ÖZSABAN	-	20.92			2564/35850	25.64
				95.69	BAYRAM		25.64				
38		7756/70	1196.10	5/25	HALİL	-	52.29			6409/35850	64.09
				239.22	MUSTAFA		64.09				
39		7756/70	1196.10	11/1600	MÜLKİYE YELKENCI	-	1.79			221/35850	2.21
				8.22	NECATİ		2.21				
40		7756/70	1196.10	11/1600	ALİ ERDEM	-	1.79			221/35850	2.21
				8.22	NECATİ		2.21				
41		7756/70	1196.10	11/1600	NİYAZİ ERDEM	-	1.79			221/35850	2.21
				8.22	NECATİ		2.21				
42		7756/70	1196.10	1/64	ŞEHİME ERDEM	-	4.08			501/35850	5.01
				18.69	ALİ		5.01				
43		7756/70	1196.10	11/1600	AZİZ ERDEM	-	1.79			221/35850	2.21
				8.22	NECATİ		2.21				
44		7756/70	1196.10	11/1600	SEVİM ŞEN	-	1.79			221/35850	2.21
				8.22	NECATİ		2.21				
45		7756/70	1196.10	1/20	ADVIYE İYİBİLİR	-	13.07			1602/35850	16.02
				59.80	AZİZ		16.02				
46		7756/70	1196.10	1/20	AŞİRE ÖZDEMİR	-	13.07			1602/35850	16.02
				59.80	AZİZ		16.02				
47		7756/70	1196.10	1/50	MÜNEVVER ÖZSABAN	-	5.23			641/35850	6.41
				23.92	HÜSEYİN		6.41				
48		7756/70	1196.10	3/100	BAYRAM ÖZSABAN	-	7.84			961/35850	9.61
				35.88	ŞERAFETTİN		9.61				
49		7756/70	1196.10	3/100	RAMADAN ÖZSABAN	-	7.84			961/35850	9.61
				35.88	ŞERAFETTİN		9.61				
50		7756/70	1196.10	3/1280	SAİME ERDEM	-	0.61			75/35850	0.75
				2.80	CEMAL		0.75				
51		7756/70	1196.10	9/2560	OSMAN ERDEM	-	0.92			113/35850	1.13
				4.21	MUSTAFA		1.13				
52		7756/70	1196.10	9/2560	EFE ERDEM	-	0.92			113/35850	1.13
				4.21	MUSTAFA		1.13				
53		7756/70	1196.10	2/25	AŞİRE ÖZKALAY	-	20.92			2564/35850	25.64
				95.69	BAYRAM		25.64				
54		7756/70	1196.10	13/960	EMİRE CİRİT	-	3.54			434/35850	4.34
				16.20	OSMAN		4.34				
55		7756/70	1196.10	13/960	SEMRATARAN	-	3.54			434/35850	4.34
				16.20	OSMAN		4.34				
56		7756/70	1196.10	13/960	SEMA AKBAŞ	-	3.54			434/35850	4.34
				16.20	OSMAN		4.34				
57		7756/70	1196.10	7/450	AYŞE BİLGİN	-	4.07			499/35850	4.99
				18.61	HÜSEYİN		4.99				
58		7756/70	1196.10	7/450	AYFER SERBEST	-	4.08			498/35850	4.98
				18.61	HÜSEYİN		4.98				
59		7756/70	1196.10	7/450	AZİZE YENİ	-	4.08			498/35850	4.98
				18.61	HÜSEYİN		4.98				
60		7756/70	1196.10	7/150	ZEYNEP SEZER	-	12.21			1495/35850	14.95
				55.82	MÜMİN		14.95				
61		7756/70	1196.10	7/150	ZİYNET ATAÇ	-	12.21			1495/35850	14.95
				55.82	MÜMİN		14.95				


 Nispettin KIRTAŞ
 Harita Mühendisi
 Oda Sicil No: 206*

TOPLAM ALAN : 37991.41 TOPLAM PAY : 37991.41 TOPLAMKAMULAŞTIRMA : 0.00 TOP. DÜZENLE. GİRMEYEN: 3449.81 TOP.DÜZENLEMEYE GİREN: 34541.60			T E S C İ L E E S A S D A Ğ I T I M C E T V E L İ (İ M A R P A R S E L İ N E S I R A L I)					SAYFA NO: 3 TOPLAMADA ALANI : 19020.01 O.KATILIM ORANI : 0.0000000 D.O.PAYI ORANI : 0.4493593			
K A D A S T R O							İ M A R				
SNo	Pafta	Ada/Par	Alan	Hisse	Malik/Baba Adı	Kamu	Dop/İTh	Ada/Par	Alan	Hisse	Pay
62		7756/70	1196.10	7/450	VEYSEL BELEK	-	4.08			498/35850	4.98
				18.61	FİKRET		4.98				
63		7756/70	1196.10	7/450	ERDİNÇ BELEK	-	4.08			498/35850	4.98
				18.61	FİKRET		4.98				
64		7756/70	1196.10	7/450	İBRAHİM BELEK	-	4.08			498/35850	4.98
				18.61	FİKRET		4.98				
65		7756/70	1196.10	7/600	MÜMİN BELEK	-	3.05			373/35850	3.73
				13.95	İSMET		3.73				
66		7756/70	1196.10	7/600	EMİNE ÇELİK	-	3.05			373/35850	3.73
				13.95	İSMET		3.73				
67		7756/70	1196.10	7/600	HÜSEYİN BELEK	-	3.05			373/35850	3.73
				13.95	İSMET		3.73				
68		7756/70	1196.10	7/600	MUSTAFABELEK	-	3.05			373/35850	3.73
				13.95	İSMET		3.73				
69		7756/70	1196.10	7/150	ÖMERBELEK	-	12.21			1495/35850	14.95
				55.82	MÜMİN		14.95				
26		7756/53	1293.95	1/4	RÜVEYDE SEVİNÇ	-	145.36	13062/2	712.50	17813/71250	178.13
				323.49			178.13				
27		7756/53	1293.95	3/4	EMRİYE BAŞAK	-	436.09			53437/71250	534.37
				970.46	HASAN		534.37				
3		7756/46	1130.54	1/6	MUSTAFAÖZALP	-	82.27	13062/3	604.82	10080/60482	100.80
				188.43	ALİ		100.80				
4		7756/46	1130.54	1/6	GÜLSÜM ÖZALP	-	82.26			10080/60482	100.80
				188.42	ALİ		100.80				
5		7756/46	1130.54	1/6	ZEYNEP ÖZALP	-	82.26			10080/60482	100.80
				188.42	ALİ		100.80				
6		7756/46	1130.54	15/60	ERGİN ÖZAL	-	123.40			15120/60482	151.20
				282.63	ALİ		151.20				
7		7756/46	1130.54	1/16	NİGAR ÖZAL	-	30.84			3781/60482	37.81
				70.66	ABDURRAHMAN		37.81				
8		7756/46	1130.54	3/16	KADRİ ÖZAL	-	92.55			11341/60482	113.41
				211.98	OSMAN		113.41				
1		7756/45	1497.80	177/372	ZEYNEP BOZDAĞ	-	232.61	13062/4	599.07	28504/59907	285.04
				712.66			285.04				
2		7756/45	1497.80	195/372	SERVET AŞKIN	-	256.27			31403/59907	314.03
				785.14	ZÜBEYİR		314.03				
9		7756/47	2820.16	1/6	MÜNÜR BOZDAĞ	-	211.20	13062/5	1552.90	25882/155290	258.82
				470.02	HASAN		258.82				
10		7756/47	2820.16	1/6	HÜSEYİN BOZDAĞ	-	211.21			25882/155290	258.82
				470.03	HASAN		258.82				
11		7756/47	2820.16	1/6	NEJDET BOZDAĞ	-	211.22			25882/155290	258.82
				470.03	MÜMİN		258.81				
12		7756/47	2820.16	1/8	NEJDET BOZDAĞ	-	158.41			19411/155290	194.11
				352.52	MÜMİN		194.11				
13		7756/47	2820.16	1/8	NEVZAT BOZDAĞ	-	158.41			19411/155290	194.11
				352.52	MÜMİN		194.11				

TOPLAM ALAN : 37991.41 TOPLAM PAY : 37991.41 TOPLAMKAMULAŞTIRMA : 0.00 TOP. DÜZENLE. GİRMEYEN: 3449.81 TOP. DÜZENLEMEYE GİREN: 34541.60			T E S C İ L E E S A S D A Ğ I T I M C E T V E L İ (İ M A R P A R S E L İ N E S İ R A L I)					SAYFA NO: 4 TOPLAMADA ALANI : 19020.01 O.KATILIM ORANI : 0.0000000 D.O.PAYI ORANI : 0.4493593				
K A D A S T R O							İ M A R					
SNo	Pafta	Ada/Par	Alan	Hisse	Malik/Baba Adı	Kamu	Dop/İTh	Ada/Par	Alan	Hisse	Pay	
14		7756/47	2820.16	1/8	HATİCE AKYILDIZ	-	158.41			19411/155290	194.11	
15		7756/47	2820.16	1/8	MÜMİN	-	194.11			19412/155290	194.12	
				352.52	ALİ BOZDAĞ	-	158.41					
				352.52	MÜMİN	-	194.11					
28		7756/54	2132.03	TAM	MÜMİN BAŞAK	-	958.05	13062/6	715.46	TAM	715.46	
				2132.03	HALİL	-	1173.98					
16		7756/48	1067.45	TAM	SEFER TÜLEK	-	479.67	13062/7	587.78	TAM	587.78	
				1067.45	BAYRAM	-	587.78					
17		7756/49	3865.07	1/6	HURİYE CANCI	-	289.46	13062/8	857.68	14295/85768	142.95	
				644.17		-	354.71					
18		7756/49	3865.07	5/24	MÜMİNE SAVCI	-	361.83			17868/85768	178.68	
				805.22	MEHMET	-	443.39					
19		7756/49	3865.07	5/32	FATMA DÜZGÜN	-	271.37			13401/85768	134.01	
				603.92	NECDET	-	332.55					
20		7756/49	3865.07	5/32	FAİK SAVCI	-	271.38			13401/85768	134.01	
				603.92	NECDET	-	332.54					
21		7756/49	3865.07	5/32	NİHAL SAVCI	-	271.38			13401/85768	134.01	
				603.92	NECDET	-	332.54					
22		7756/49	3865.07	5/32	NEVİM SUNAOĞLU	-	271.38			13401/85768	134.01	
				603.92	NECDET	-	332.54					
29		7756/55	991.19	TAM	EMİN CEŞEN	-	445.40	13063/1	545.79	TAM	545.79	
				991.19	BEKİR	-	545.79					
25		7756/52	1048.66	TAM	RECEP KURU	-	471.23	13063/2	577.44	TAM	577.44	
				1048.66	HÜSEYİN	-	577.43					
28		7756/54	2132.03	TAM	MÜMİN BAŞAK	-	958.05	13063/3	458.52	TAM	458.52	
				2132.03	HALİL	-	1173.98					
23		7756/50	4504.37	TAM	HASAN OKTAY	-	2024.07	13063/4	2480.28	TAM	2480.28	
				4504.37	SALMAN	-	2480.30					
24		7756/51	2586.46	TAM	MAHMUT DUĞAL	-	1162.25	13063/5	1424.21	TAM	1424.21	
				2586.46	HACI MEHMET	-	1424.21					

KIRTAŞ HARİTA MÜH.LTD.ŞTİ. NI For Windows 3.1.001


 Necmettin KIRTAS
 Harita Mühendisi
 Oda Sicil No: 2061