



BURSA-H21-b-25-d-1-a

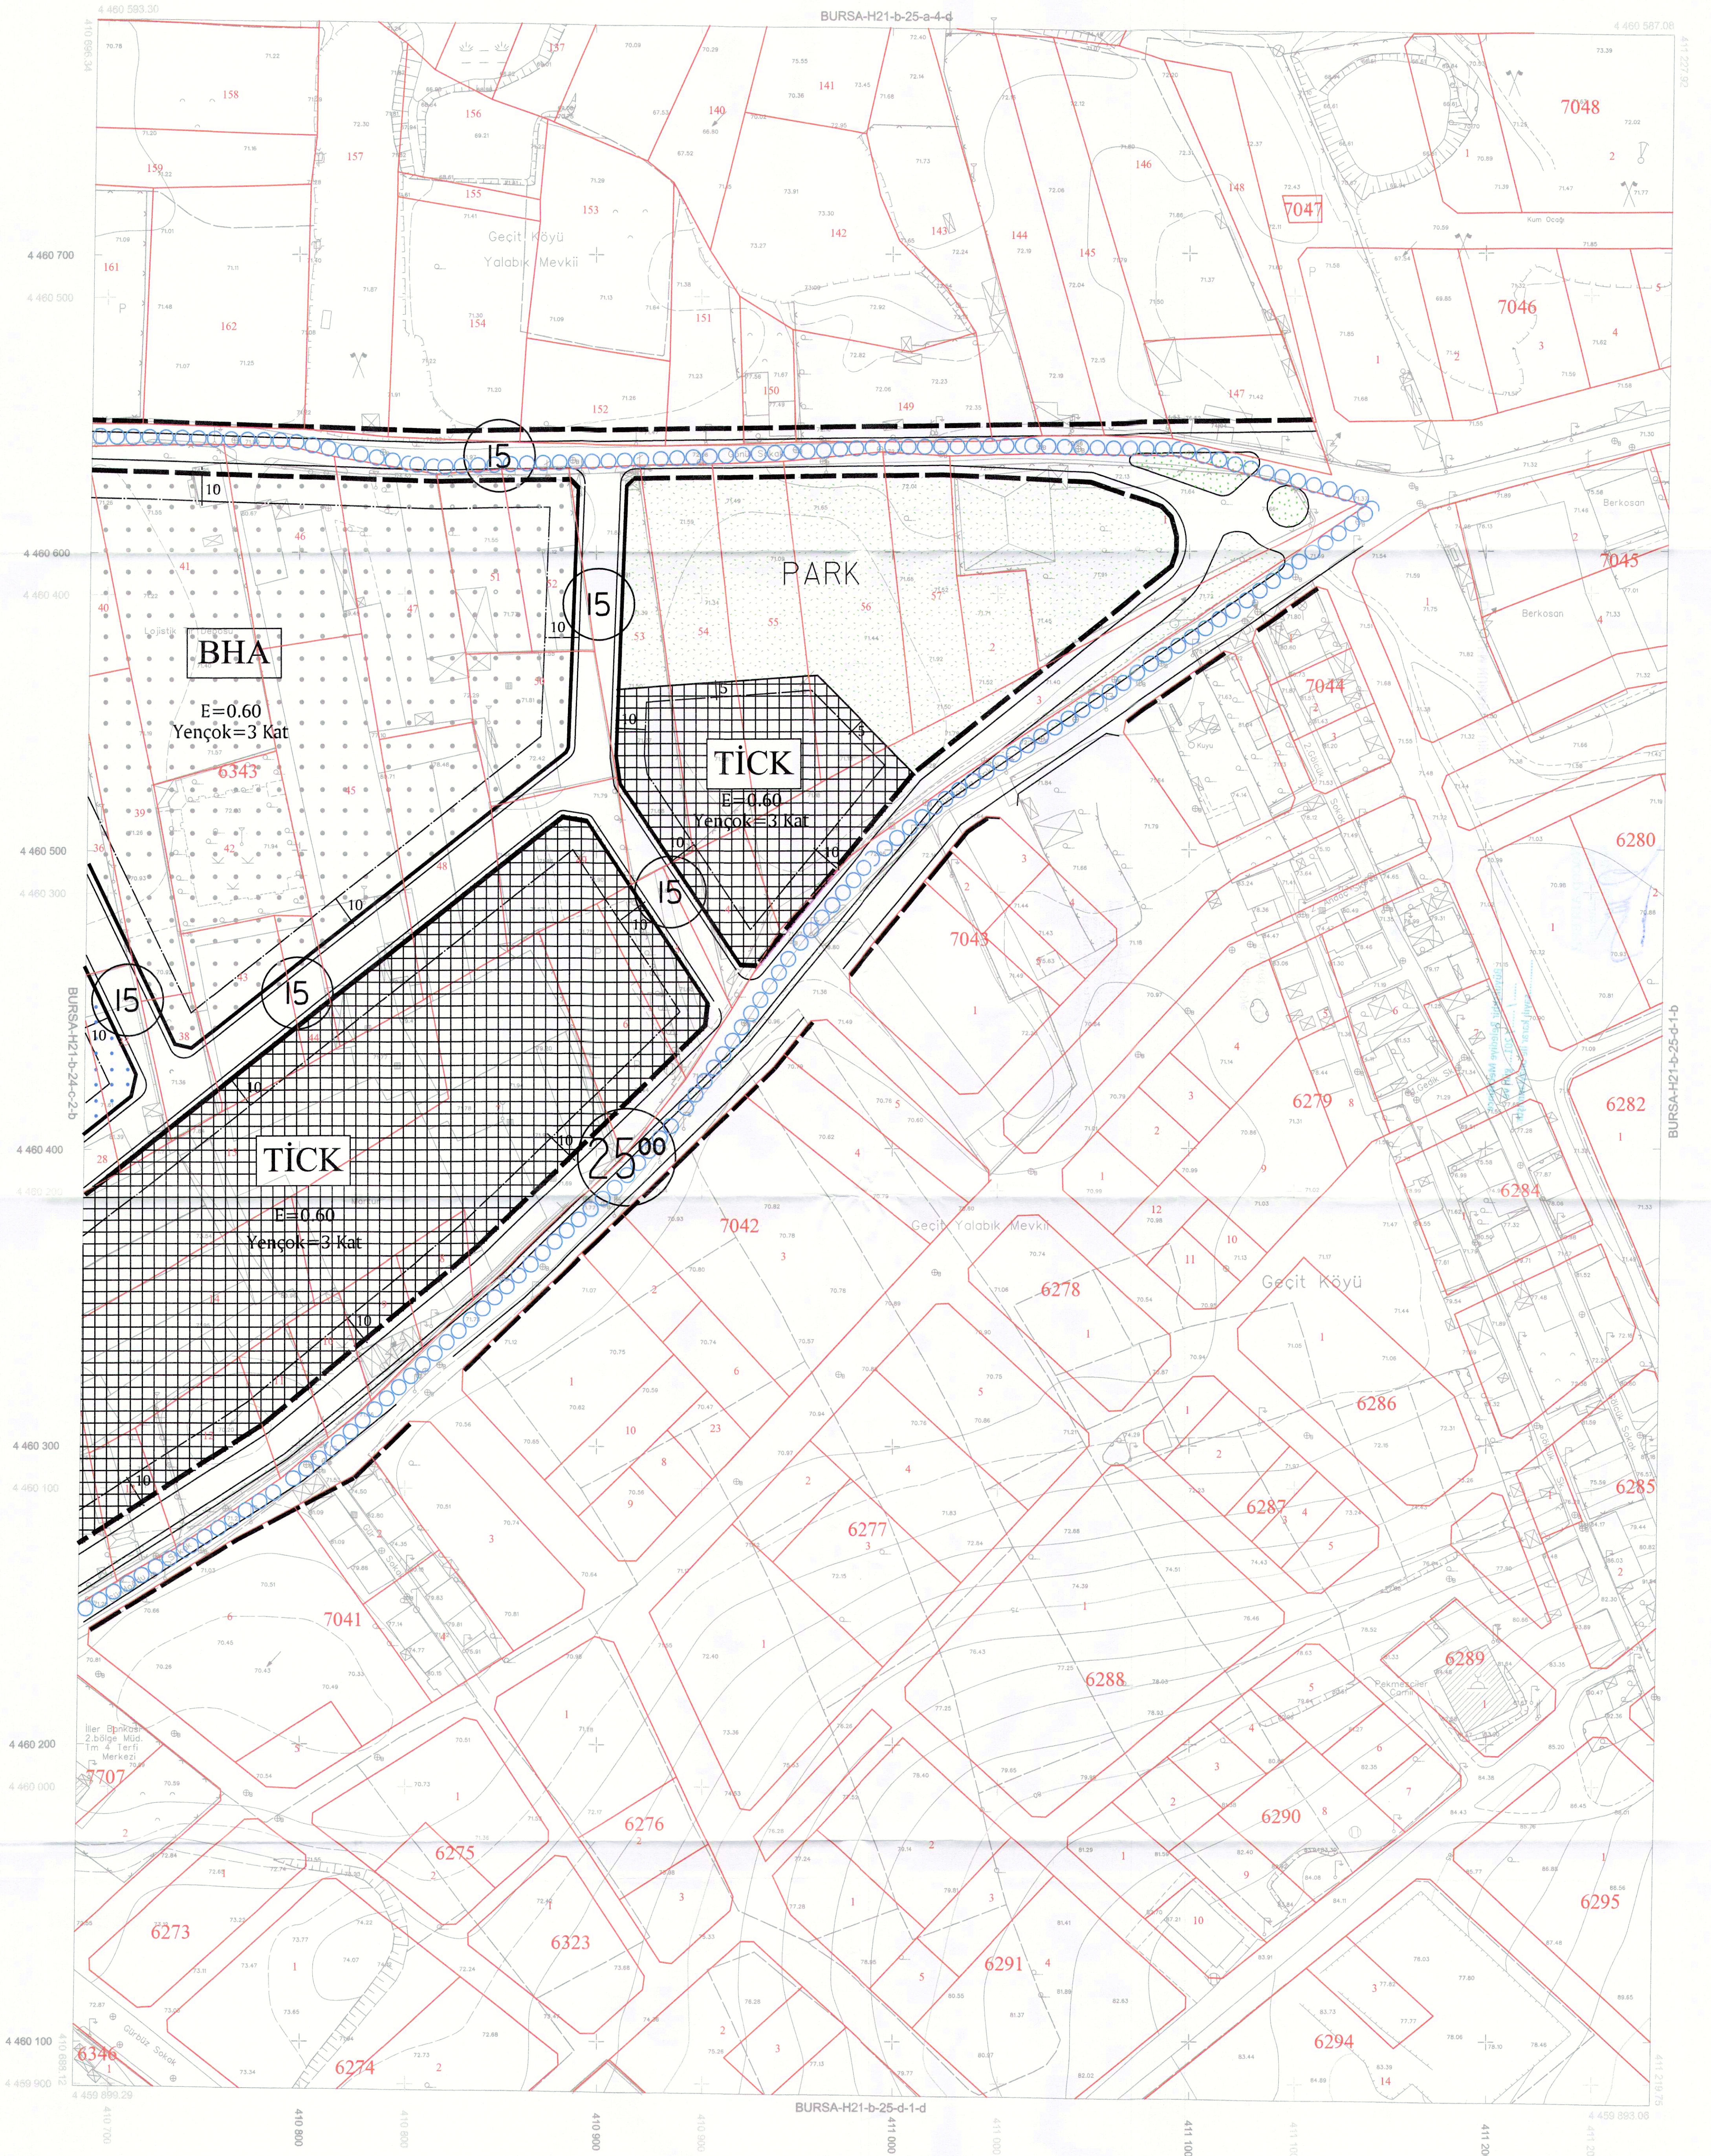

1:1000

Bakanlıklar arası 15 Temmuz 2005 tarihli "Büyük Ölçekli Harita ve Harita Bilgileri Üretim Yönetmeliği" ne uygun olarak fotogrametrik yöntemle üretilen bu haritanın yapımda :

BURSA-H21-b-25-d

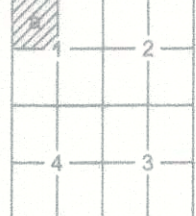

1. Temmuz 2009 tarihli 10 cm yer ölçeğinde aralıklı sayısal kamera görüntülerinden üretilmiştir.
Eş Yüseklik eğrileri arası 1 m' dir.
Yapılar sapak çizgileri ile gösterilmiştir.
ITRF96 Koordinat sisteminde 2005.0 Epoğunda üretilmiştir.

DÖNÜŞÜM:

ED-50'den ITRF 96'ya Dönüşüm için:
XITRF= ax + a Xed50 - b Yed50
YITRF= ty + a Yed50 + b Xed50
a= 0.9999934944
b= 0.00000151151
tx= -156.136688330282
ty= -39.531199983641

ITRF 96' dan ED-50'ye Dönüşüm için:
XED=50 = tx + a Xitr - b Yitr
YED=50 = ty + a Yitr + b Xitr
a= 1.000006505614
b= -0.00000151151
tx= 156.136688330282
ty= 39.531199983641

YÜKLENİCİ FIRMA
Mescioğlu Müh. Müh. A.Ş.

Hasan Yaşar ARKAYIN
Proje Müdürü

KONTROL

Prof. Dr. Senol KUŞCU
Müşavir-ZKÜ Müh. Fak.

H. Serkan BULUT
Kontrol Müh.

Murat KARAOĞLU
Harita Kam. Şb. Md.

İNCELEME

Mehmet Sait AYRIS
Emlak-İstisnak Daire Başkanı

İsmail Hakkı ÇETİNAVCI
BÜSKİ Genel Müdürü

ONAY
31.03.2010

Recep ALTEPE
Büyükşehir Belediye Başkanı