

BURSA-H21-b-25-d-1-a

BURSA BÜYÜKŞEHİR BELEDİYESİ

BURSA İLİ, OSMANGAZI İLÇESİ, GEÇİT MAHALLESİ, MUHTELİF ADA VE PARSELLERE İLİŞKİN 1/1000 ÖLÇEKLİ GEÇİT MAHALLESİ 6343 ADA UYGULAMA İMAR PLANI DEĞİŞİKLİĞİ

H21B24C2B H21B25D1A

ÖLÇEK: 1/1000


DEVİNGEN
PLANLAMA MİMARLIK MÜHÜRLEME VE İNŞAAT ÇİZİMİNE BAĞLI BAĞLI VE İNŞAAT İŞİ
Sahin Paşa Cd. 4 No:150/1 Kat:1 Çarşamba BURSA
Tel: 0224 211 14 52 - Faks: 0224 211 14 53
Bilgi No: 481751 Mersis No: 081 500 001 15000000000000000000

Saim ALOĞLU
A.Ş. Planlama Mimar
Tic. Sic. No: 11670
Mühür No: 11670

Dosya No:
PIN: UİP-26850_2

Bursa Büyükşehir Belediye Meclisi'nin
21.07.2012 tarih ve .../... sayılı karar
ile onaylanmıştır.

DEĞİŞTİRİLEREK
UYGUN BULUNUR
Atınur AKTAS
Bursa Büyükşehir Belediye Başkanı

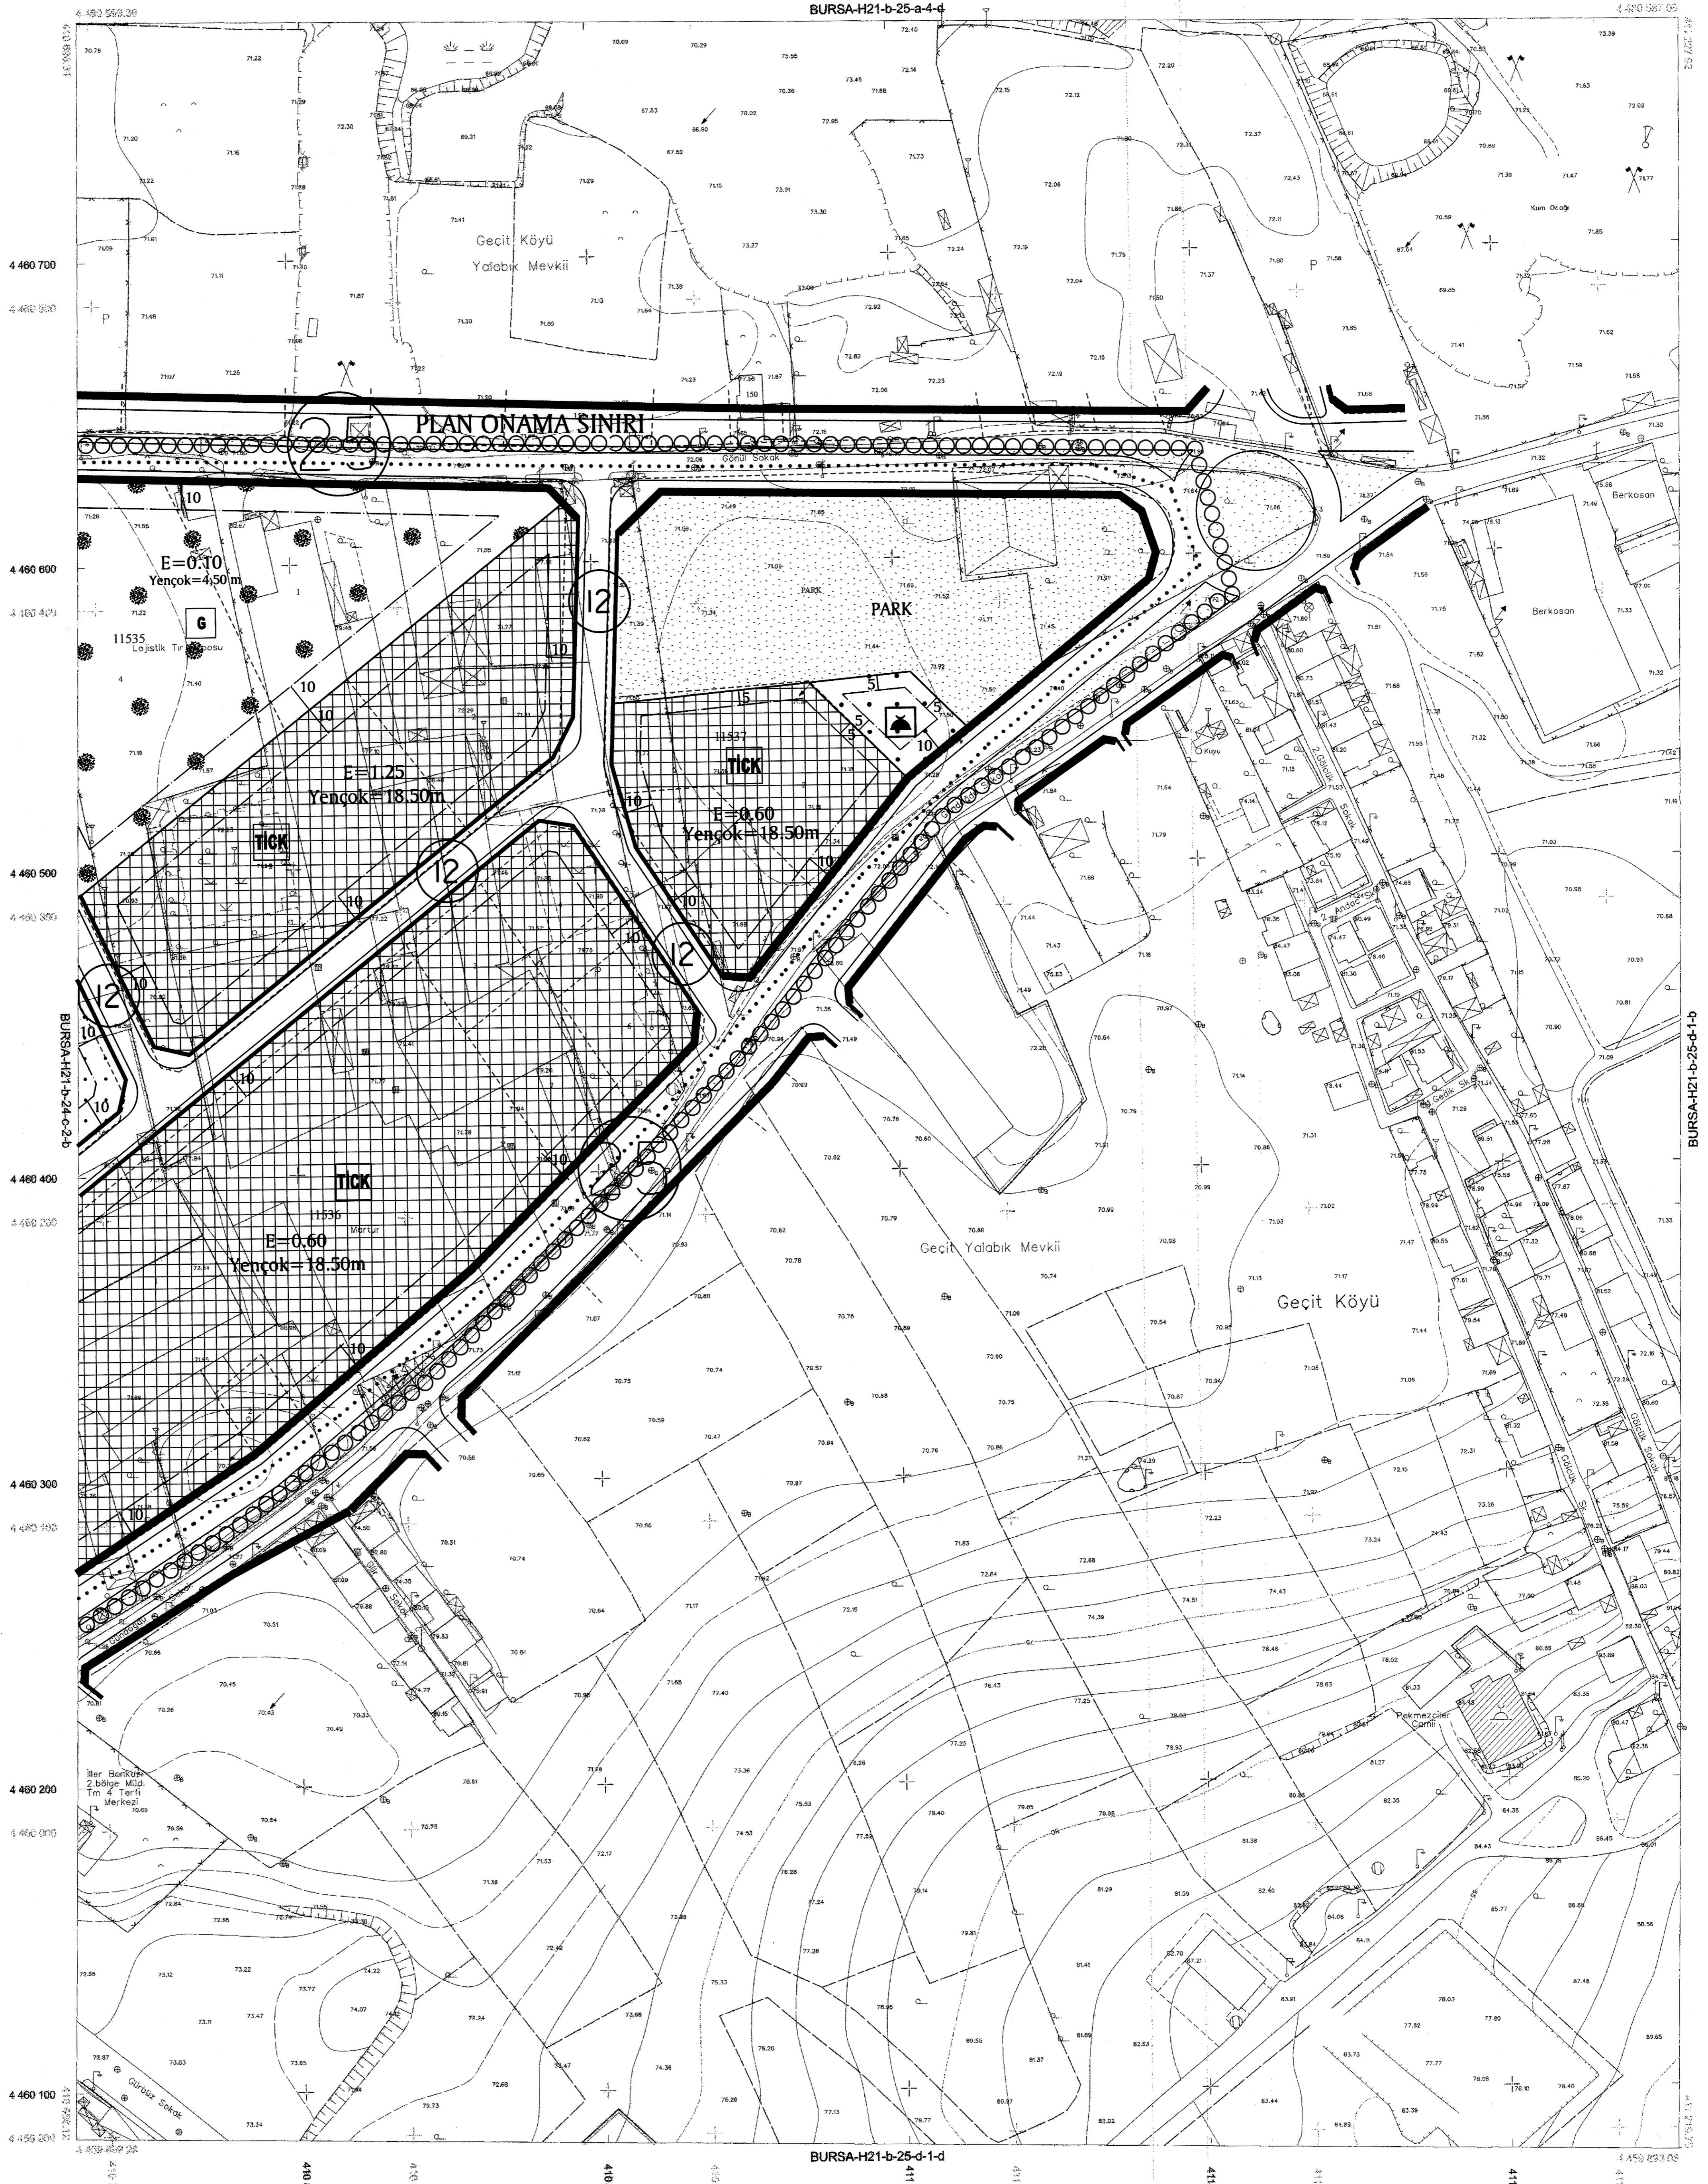

BURSA-H21-b-25-d

1:1000

Temmuz 2009 tarihli 10 cm yer izlenimine aitlikli seyresel kamera görüntülerinden üretilmiştir.
Eğ Yükseklik ölçülere oranı 1 m' dir.
Yapılar saçak çizgileri ile gösterilmiştir.
ITRF96 Kocaeli hat sınırında 2005.0 Eşpotunda üretilmiştir.

DÖNÜŞÜM:
ED-99 den ITRF 96 ya Dönüşüm için: XTRF= ax + a Xed50 - b Yed40
YTRF= ay + a Yed50 + b Xed40
a= 0.9999999844
b= 0.0000011317
ax= -156.1166832022
ay= -39.531199983641

ITRF 99 dan ED-99 ye Dönüşüm için: XED= 50 - ax + a Xtrf - b Ytrf
YED= 50 - ay + a Ytrf + b Xtrf
a= 1.000000015614
b= -0.0000011317
ax= -156.1166832022
ay= -39.531199983641

YÜKLENİCİ FİRMA
Mesliçli Müh. Müh. A.Ş.
Hasan Yaprak ARKAYIN
Proje Müdürü

KONTROL
Prof. Dr. Senol KUŞÇU
Mehmet ZKÜ Müh. Fak.
Kontrol Müh.

İNCELEME
Mehmet KARAOĞLU
Harun Kam. Şb. Md.
Emlak-İstisna Daire Başkanı
BUSKİ Genel Müdürü

Bu planlar esas 15 Temmuz 2005 tarihli "Dünyâ Ölçeksi Harita ve Harita Bilgileri Üretim Yönetmeliği" ne uygun olarak fotogrametrik yöntemle üretilen bir haritanın yayımlarıdır.

ONAY
31.07.2010
Recep ALTEPE
Büyükşehir Belediye Başkanı