BURSA-H22-a-17-b-3-a

BURSA-H22-a-17-b-2-d

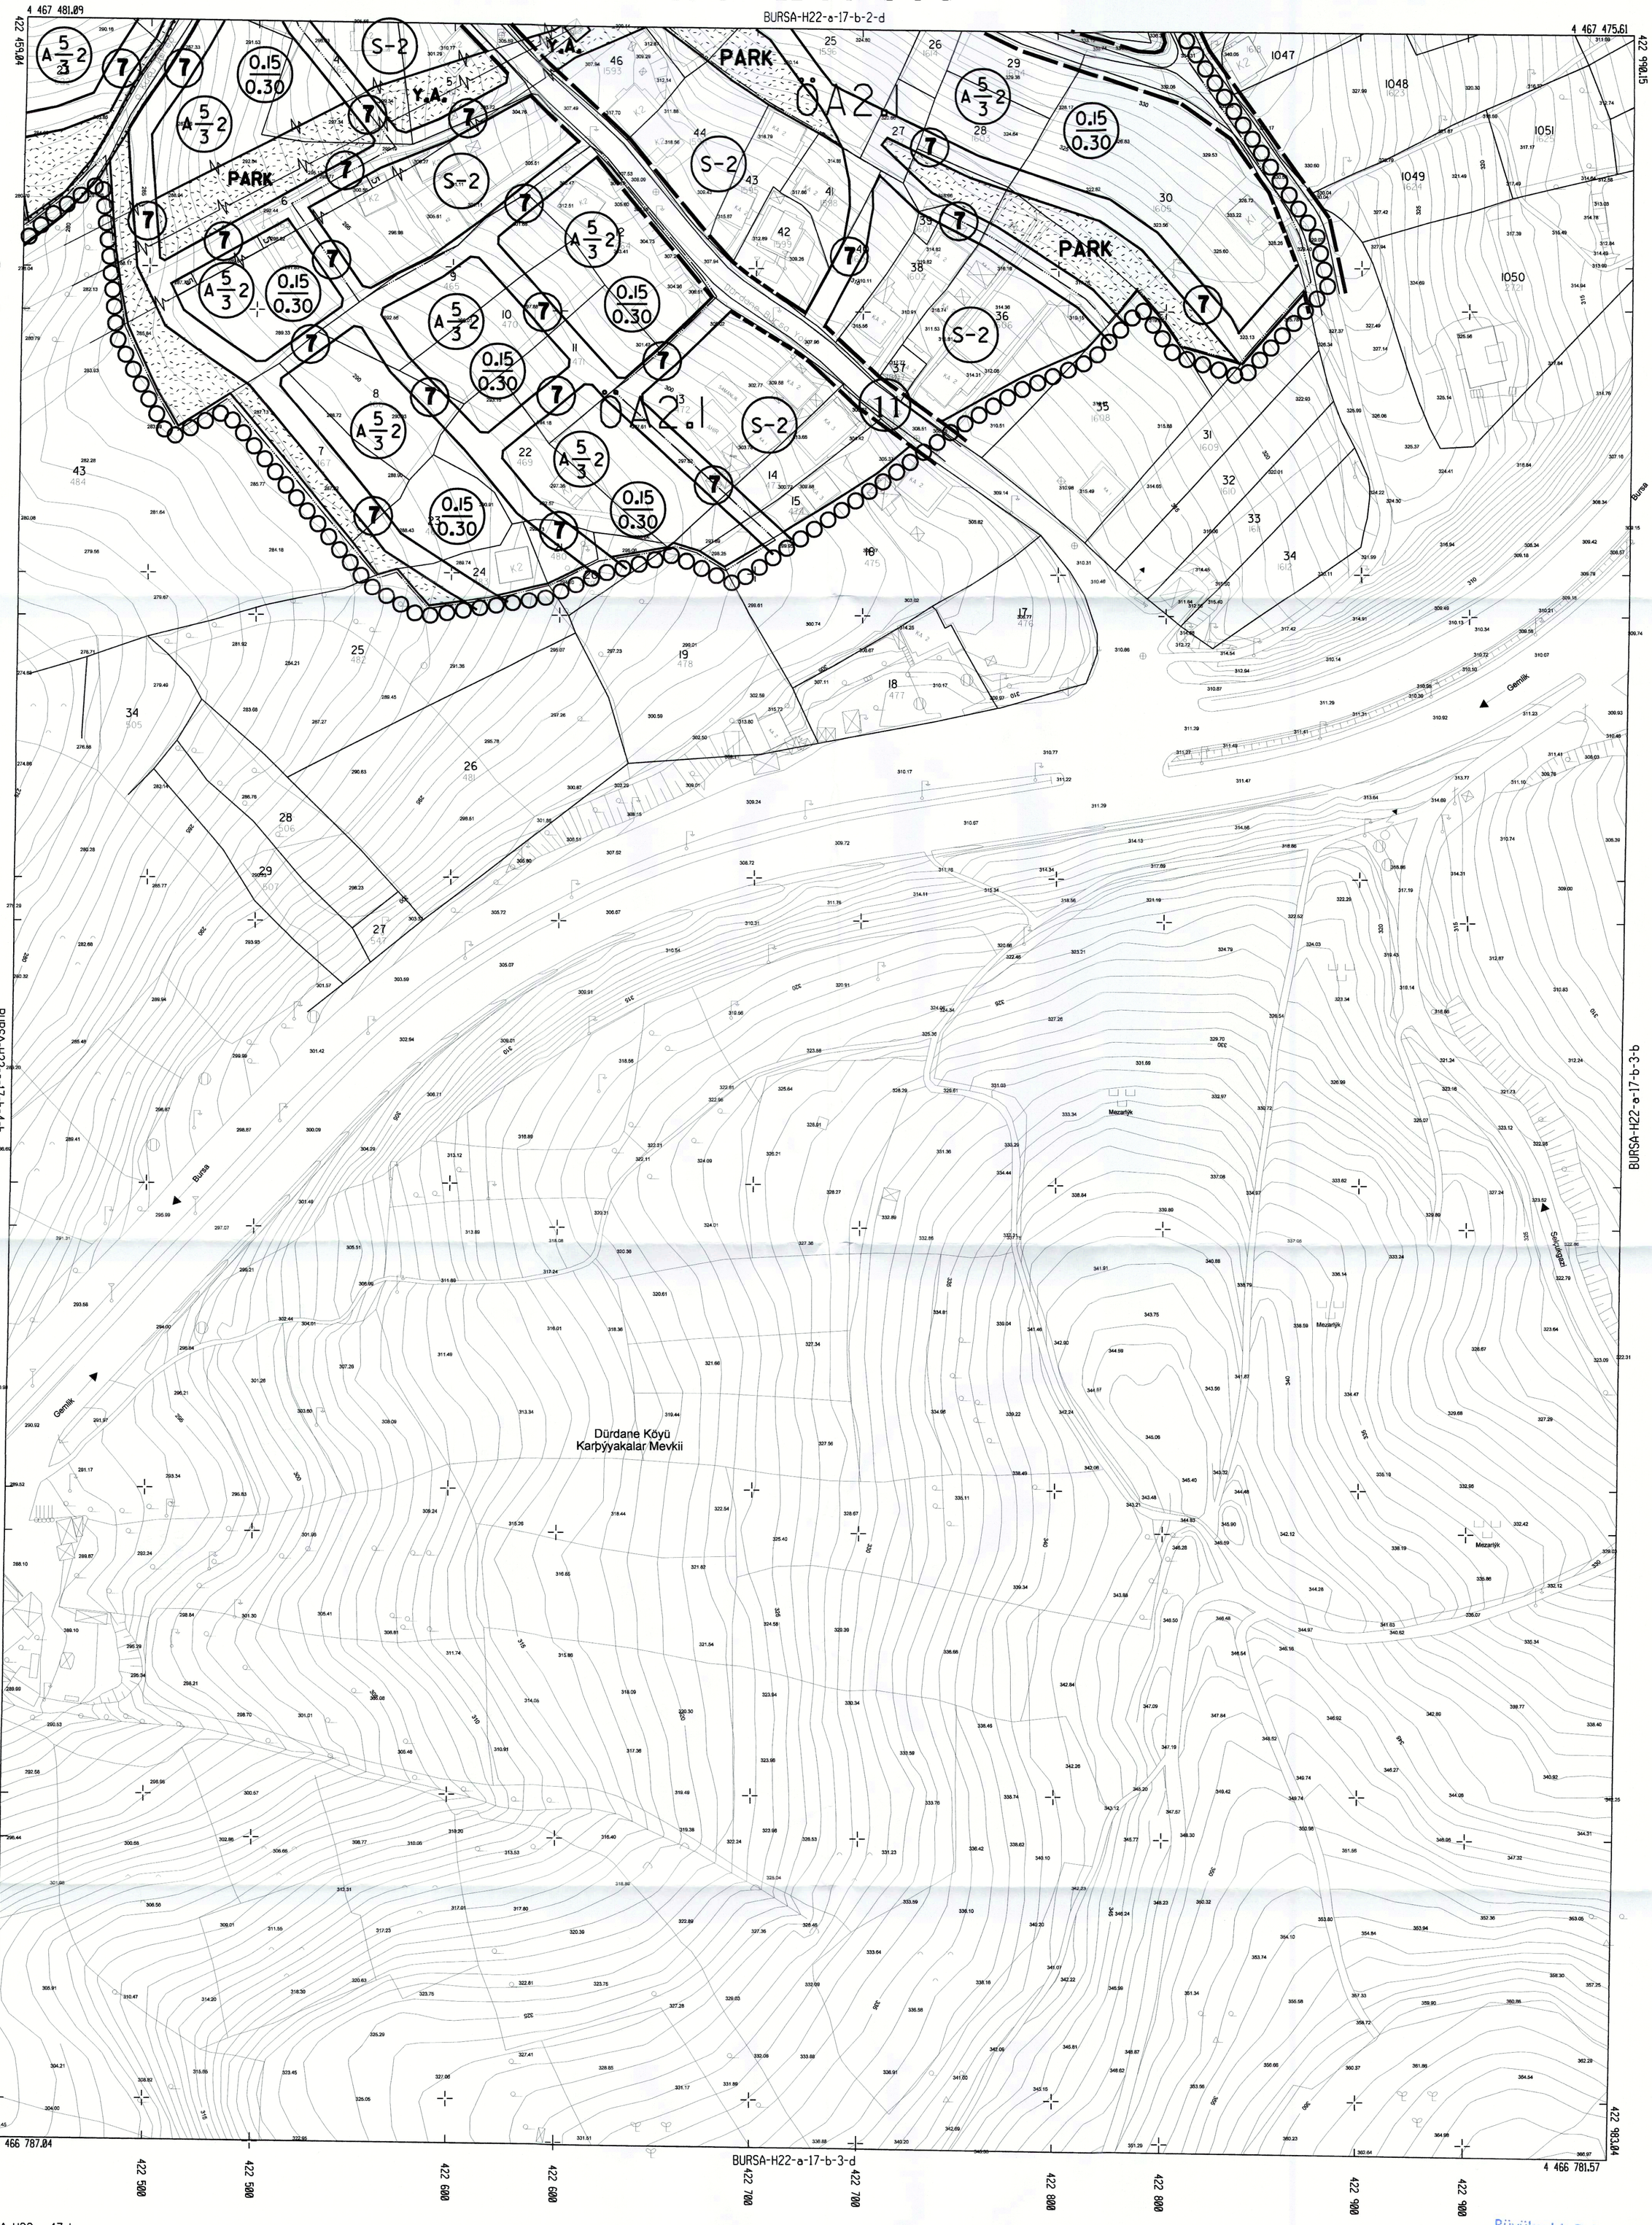

BURSA-H22-a-17-b

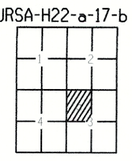

. Temmuz 2009 tarihli 10 cm yer örnekleme aralýklý sayýsal kamera görüntülerinden üretilmiþtir.

. Eþ Yükseklik eðrileri arasý 1 m.'dir.

. Yapýlar saçak çizgileri ile gösterilmiþtir.

. ITRF96 Koordinat sisteminde 2005.0 Epoçunda üretilmiþtir.

Dönüþüm parametreleri kullanýlarak Datum ED-50 ye dönüþtürülmüþtür.

DÖNÜÞÜM:

ED-50'den ITRF 96'ya Dönüþüm Þeklinde:

XITRF= tx + a Xed50 - b Yed50
YITRF= ty + a Yed50 + b Xed50
a= 0.9999934944
b= 0.00000151151
tx= -156.136688330282
ty= -39.531199983641

ITRF 96'dan ED-50'ye Dönüþüm Þeklinde:

XED-50 = tx + a Xitrf - b Yitrf
YED-50 = ty + a Yitrf + b Xitrf
a= 1.00000650614
b= -0.00000151151
tx= 156.136688330282
ty= 39.531199983641

ED-50 KOORDÝNAT SÝSTEMÝ

ITRF KOORDÝNAT SÝSTEMÝ

1:1000

Bakanlýklar arasý 15 Temmuz 2005 tarihli Büyük Ölçekli Harita ve Harita Bilgileri Üretim Yönetmeliðine uygun olarak fotogrametrik yöntemle üretilen bu haritanýn yapýmýnda :

YÜKLENİCİ FİRMA
Mescioðlu Müh. Müþ. A.Þ.

Hasan Yaþar ARKAYIN
Proje Müdürü

KONTROL

Prof. Dr. Şenol KUÇU
Müþavir-ZK Müh. Fak.

H. Serkan BULUT
Kontrol Müh.

Murat KARAOĞLU
Harita Kam. Şb. Md.

İNCELEME

Mehmet Sait AYIK
Emlak-Üstümlük Daire Baþkanı

Ýsmail Hakký ÜETİNAVCI
BUSKİ Genel Müdürü

Büyükşehir Belediye Başkanlığınca
2010 tarihle onaylı hali hazır
paftasının aslının aynıdır.

ONAY
.../.../2010

Ayþe ÜNER
Þehir Plancýsý

Recep ALTEPE
Büyükþehir Belediye Baþkanı